

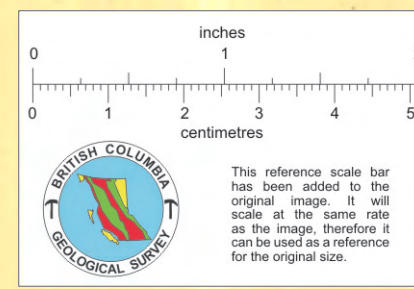


Estella Portal

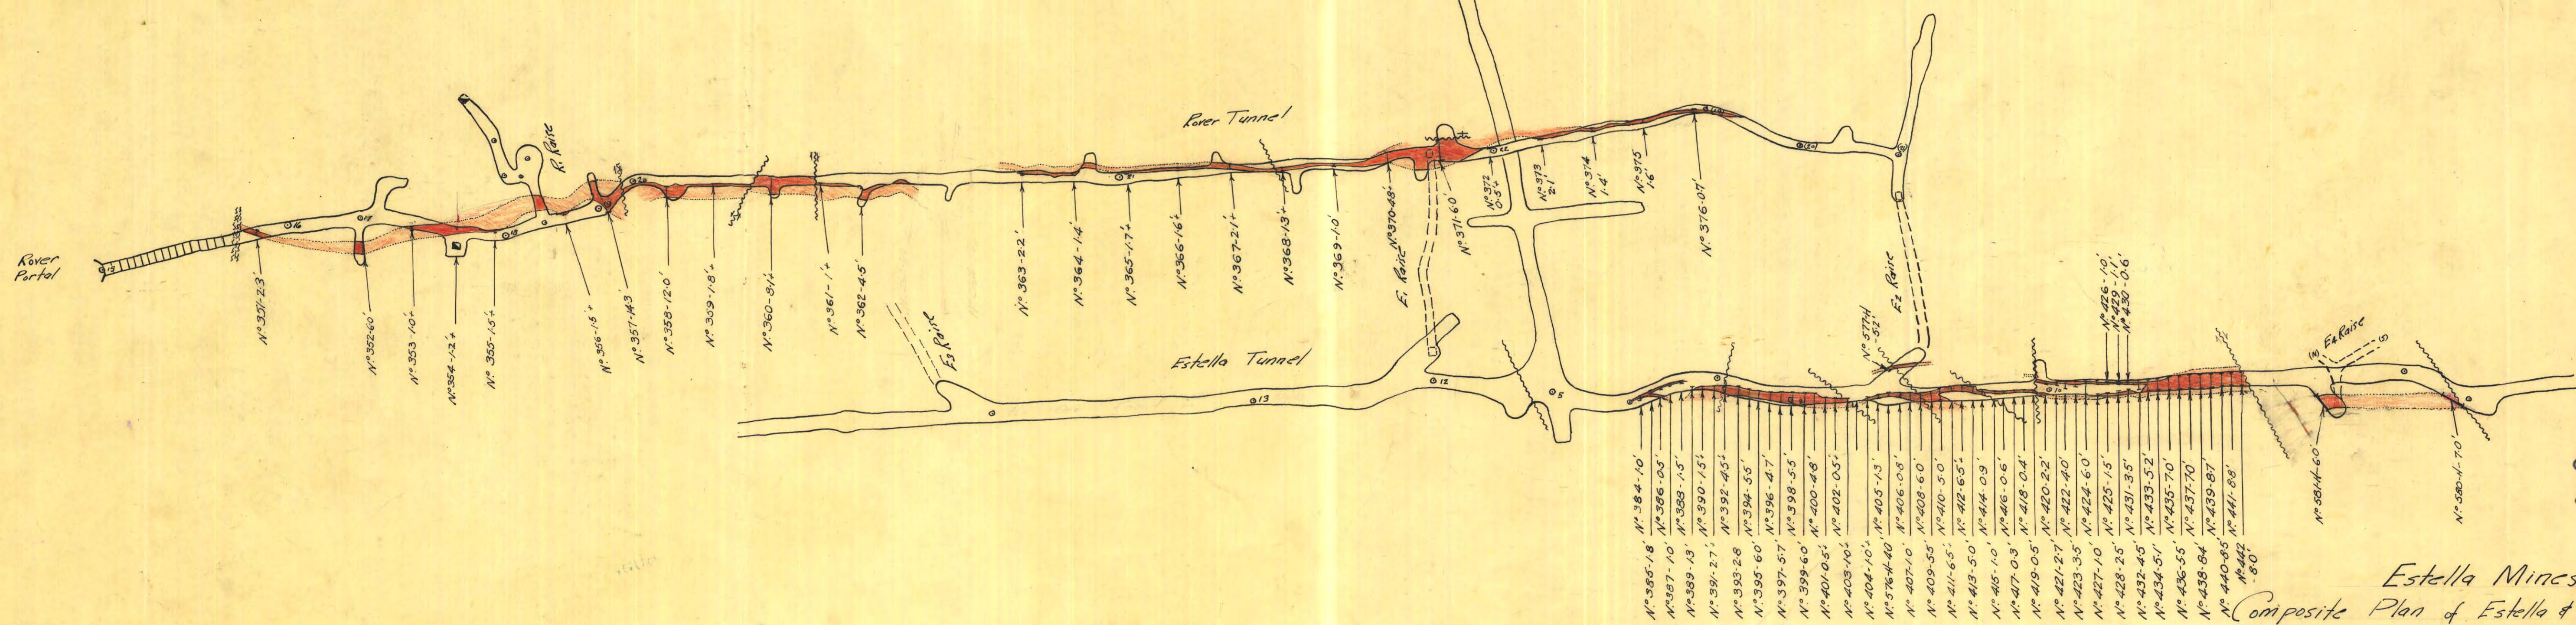

Handwritten notes in Cyrillic script, including 'БЮБЕВЛА ЕІГЕ'.

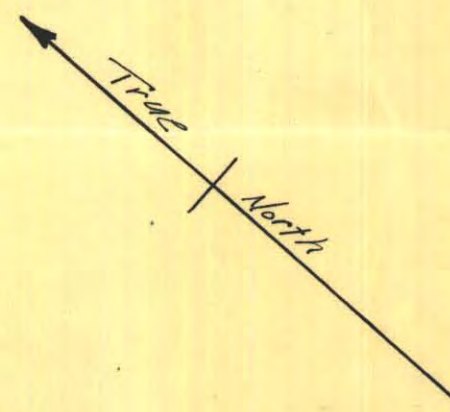

- N° 356-18
- N° 357-10
- N° 358-13
- N° 359-15
- N° 360-17
- N° 442-181

Estella Mines
Composite Plan of Estella & Rorer Tunnels
Scale 1" = 40'

820/13E
820/N-8

003452

