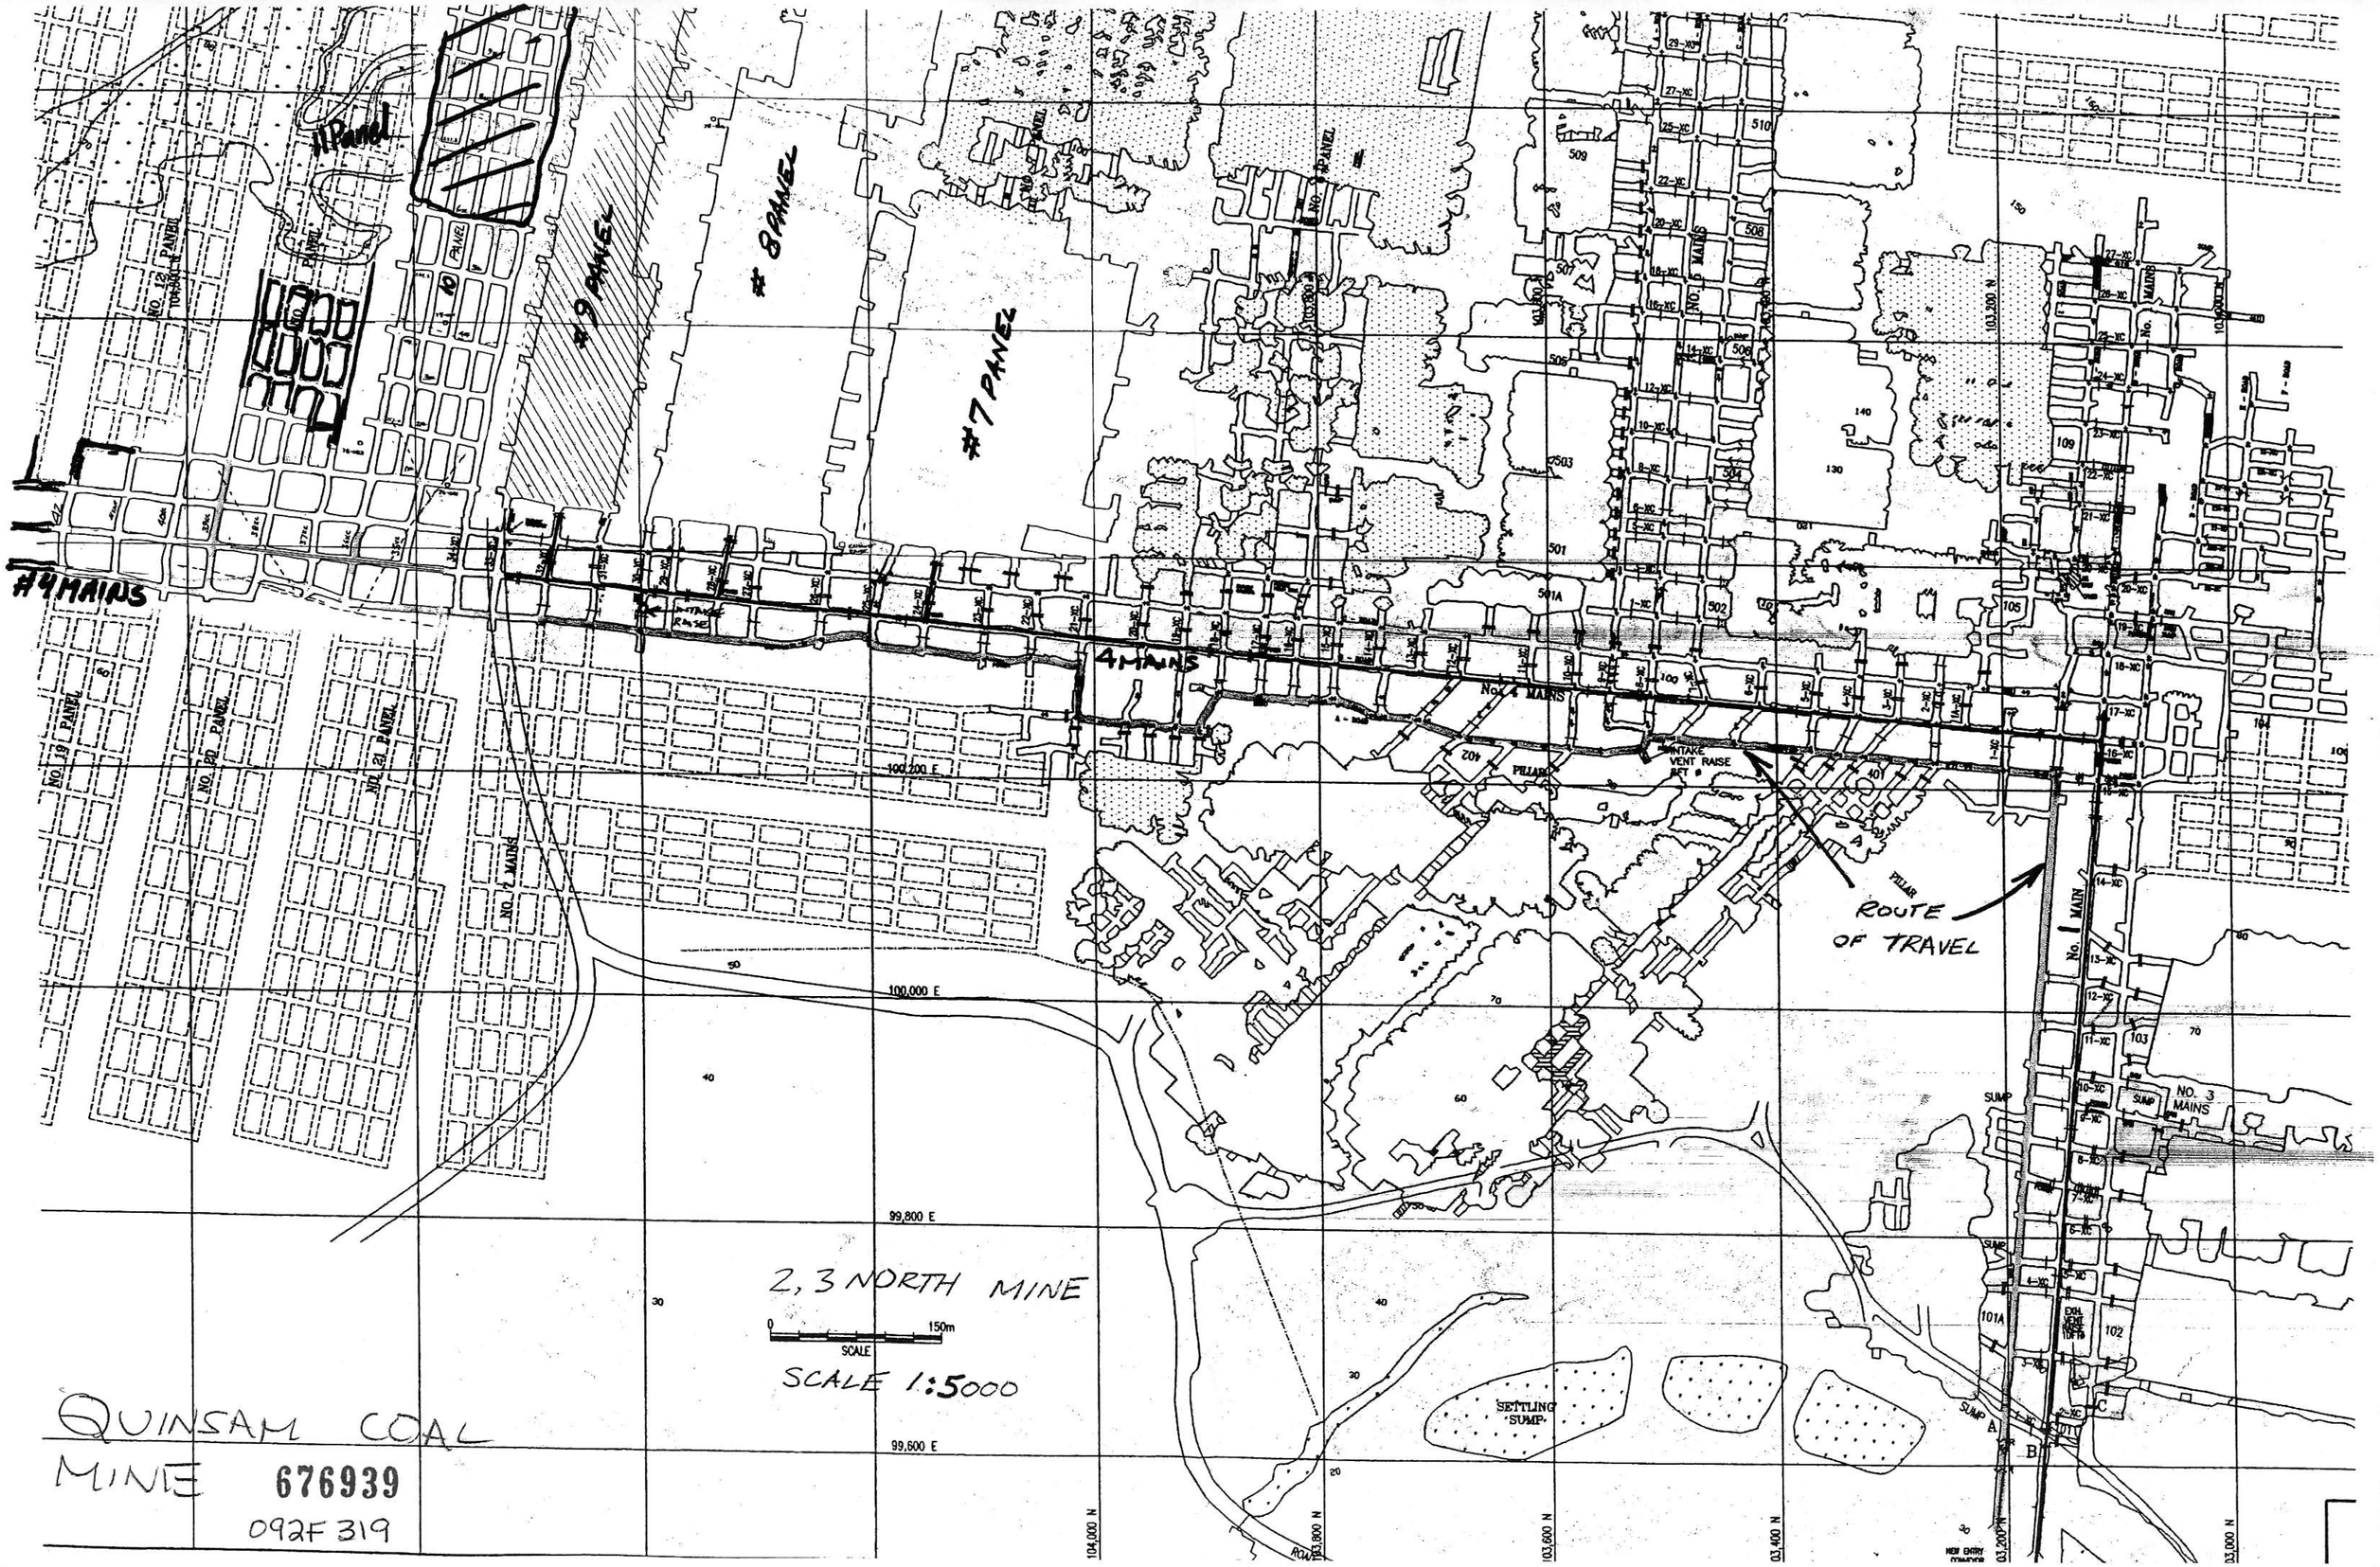

11 Panel
#9 PANEL
#8 PANEL
#7 PANEL
#4 MAINS
4 MAINS
No. 4 MAINS
No. 1 MAIN
No. 3 MAINS
NO. 12 PANEL
NO. 19 PANEL
NO. 20 PANEL
NO. 21 PANEL
NO. 2 MAINS
INTAKE RAISE
INTAKE VENT RAISE
PILLAR
ROUTE OF TRAVEL
SETTLING SUMP
SUMP
100,200 E
100,000 E
99,800 E
99,600 E
104,000 N
103,800 N
103,600 N
103,400 N
103,200 N
103,000 N
2,3 NORTH MINE
0
150m
SCALE
SCALE 1:5000
QUINSAM COAL
MINE 676939
092F 319