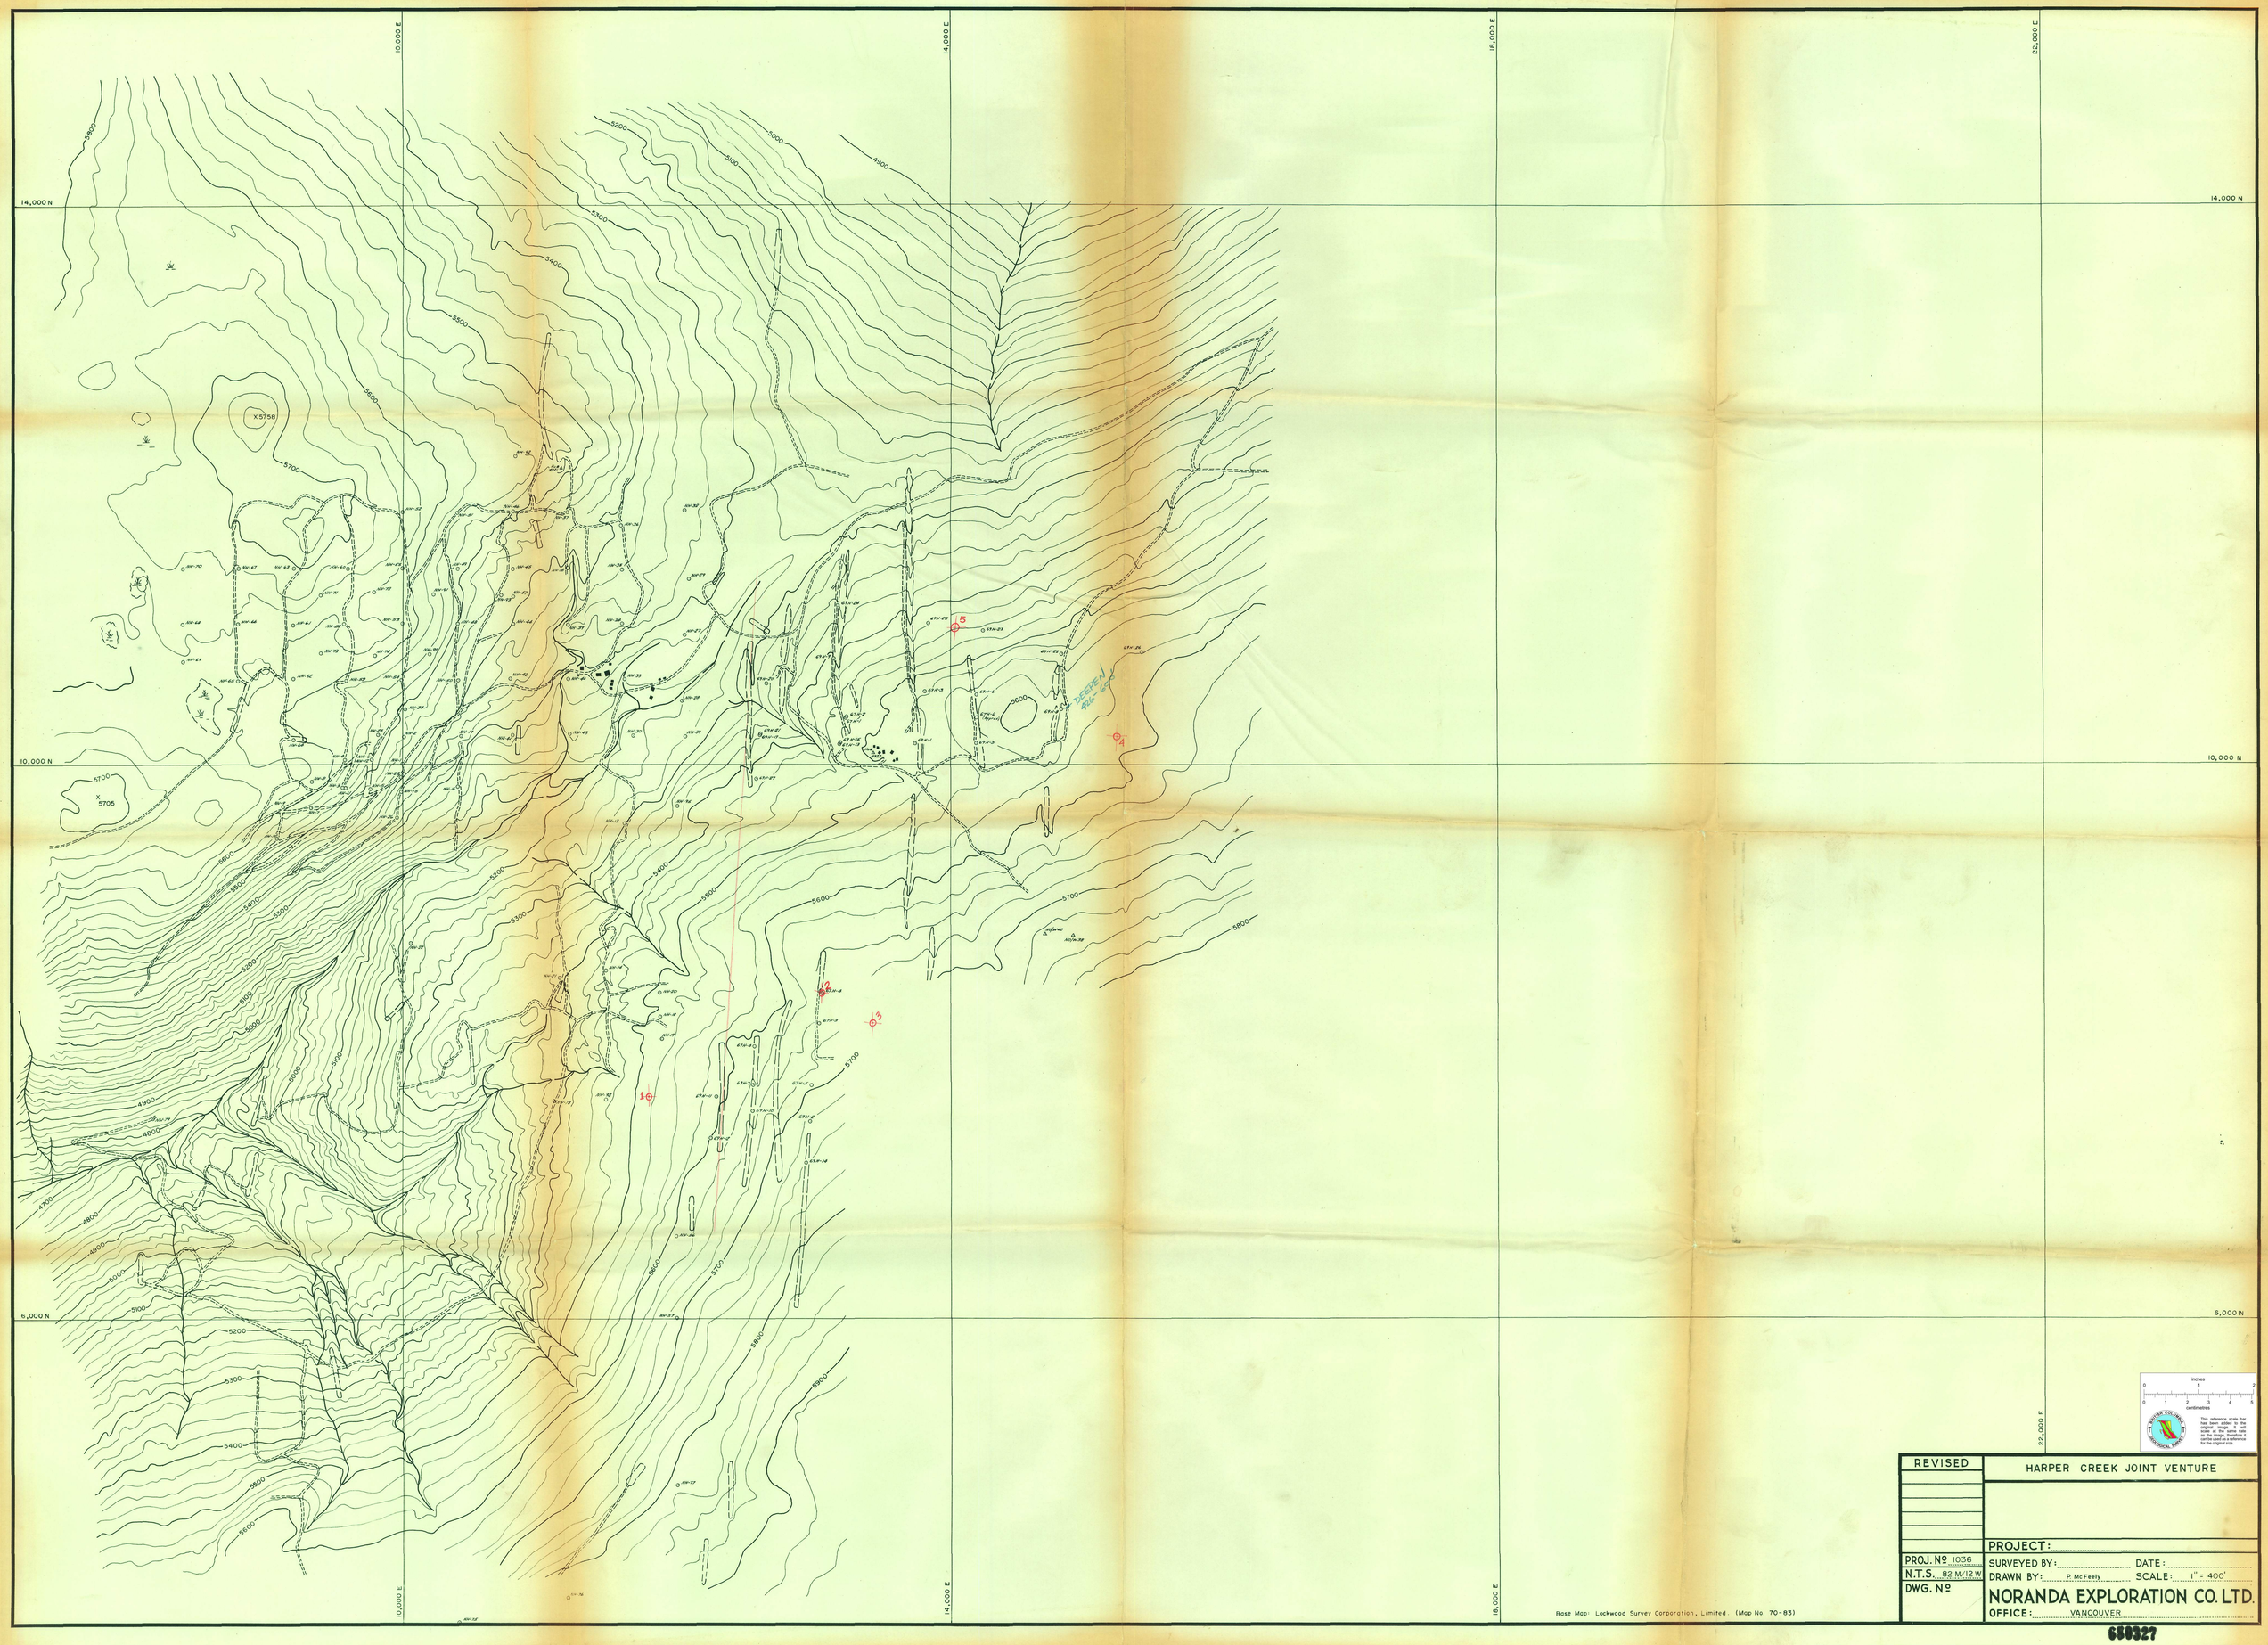

REVISED	HARPER CREEK JOINT VENTURE
	PROJECT:
PROJ. Nº 1036	SURVEYED BY: ..... DATE: .....
N.T.S. 82 M/12 W	DRAWN BY: P. McFeely SCALE: 1" = 400'
DWG. Nº	NORANDA EXPLORATION CO. LTD.
	OFFICE: VANCOUVER

650327