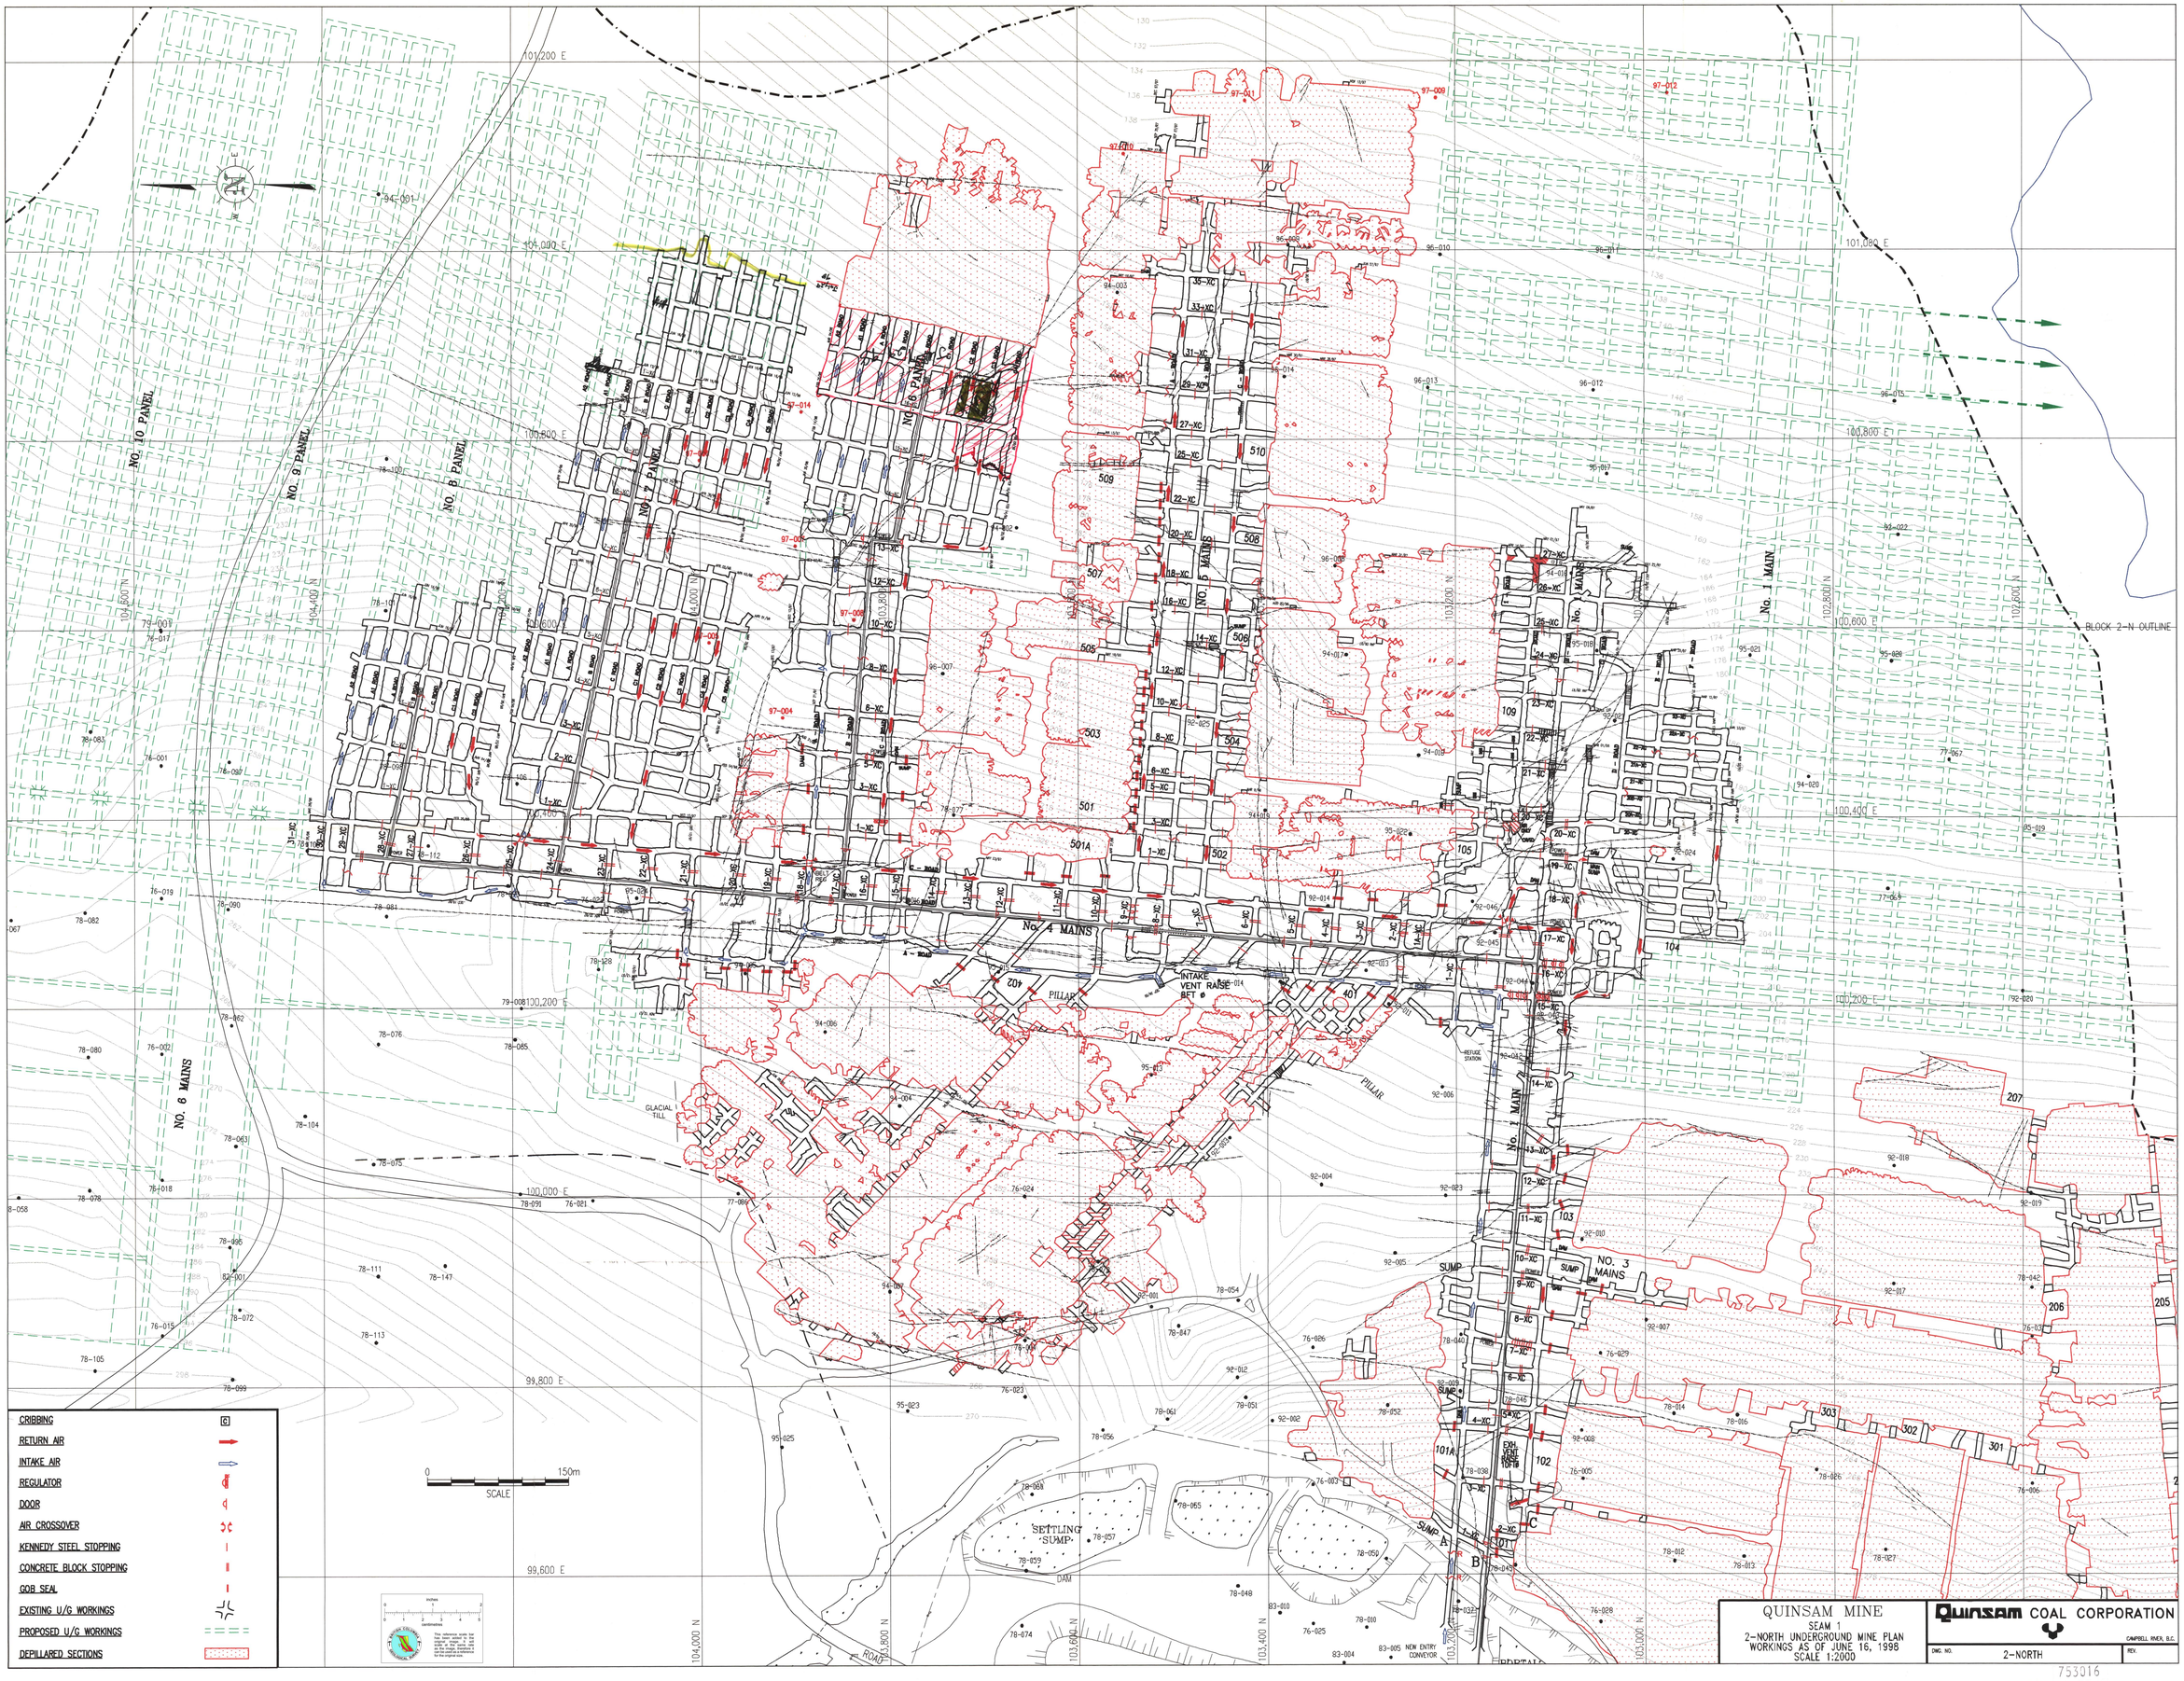
NO. 10 PANEL
NO. 9 PANEL
NO. 8 PANEL
NO. 7 PANEL
NO. 6 PANEL
NO. 6 MAINS
No. 5 MAINS
No. 4 MAINS
No. 3 MAINS
No. 2 MAIN
No. 1 MAIN
BLOCK 2-N OUTLINE
INTAKE VENT RAISE BET @
PILLAR
GLACIAL TILL
SETTLING SUMP
DAM
SUMP
REFUGE STATION
NEW ENTRY CONVEYOR
EXH. VENT RAISE BET @ TOP 18
101,200 E
101,000 E
100,800 E
100,600 E
100,400 E
100,200 E
100,000 E
99,800 E
99,600 E
102,800 N
102,600 N
103,200 N
103,000 N
104,000 N
103,800 N
103,600 N
103,400 N
0 150m
SCALE
CRIBBING
RETURN AIR
INTAKE AIR
REGULATOR
DOOR
AIR CROSSOVER
KENNEDY STEEL STOPPING
CONCRETE BLOCK STOPPING
GOB SEAL
EXISTING U/G WORKINGS
PROPOSED U/G WORKINGS
DEPILLARED SECTIONS
This reference scale bar has been added to the original drawing. It will scale at the same rate as the image, therefore it can be used to determine the original size.
QUINSAM MINE
SEAM 1
2-NORTH UNDERGROUND MINE PLAN
WORKINGS AS OF JUNE 16, 1998
SCALE 1:2000
Quinsam COAL CORPORATION
CAMPBELL RIVER, B.C.
DWG. NO. 2-NORTH
REV.
753016