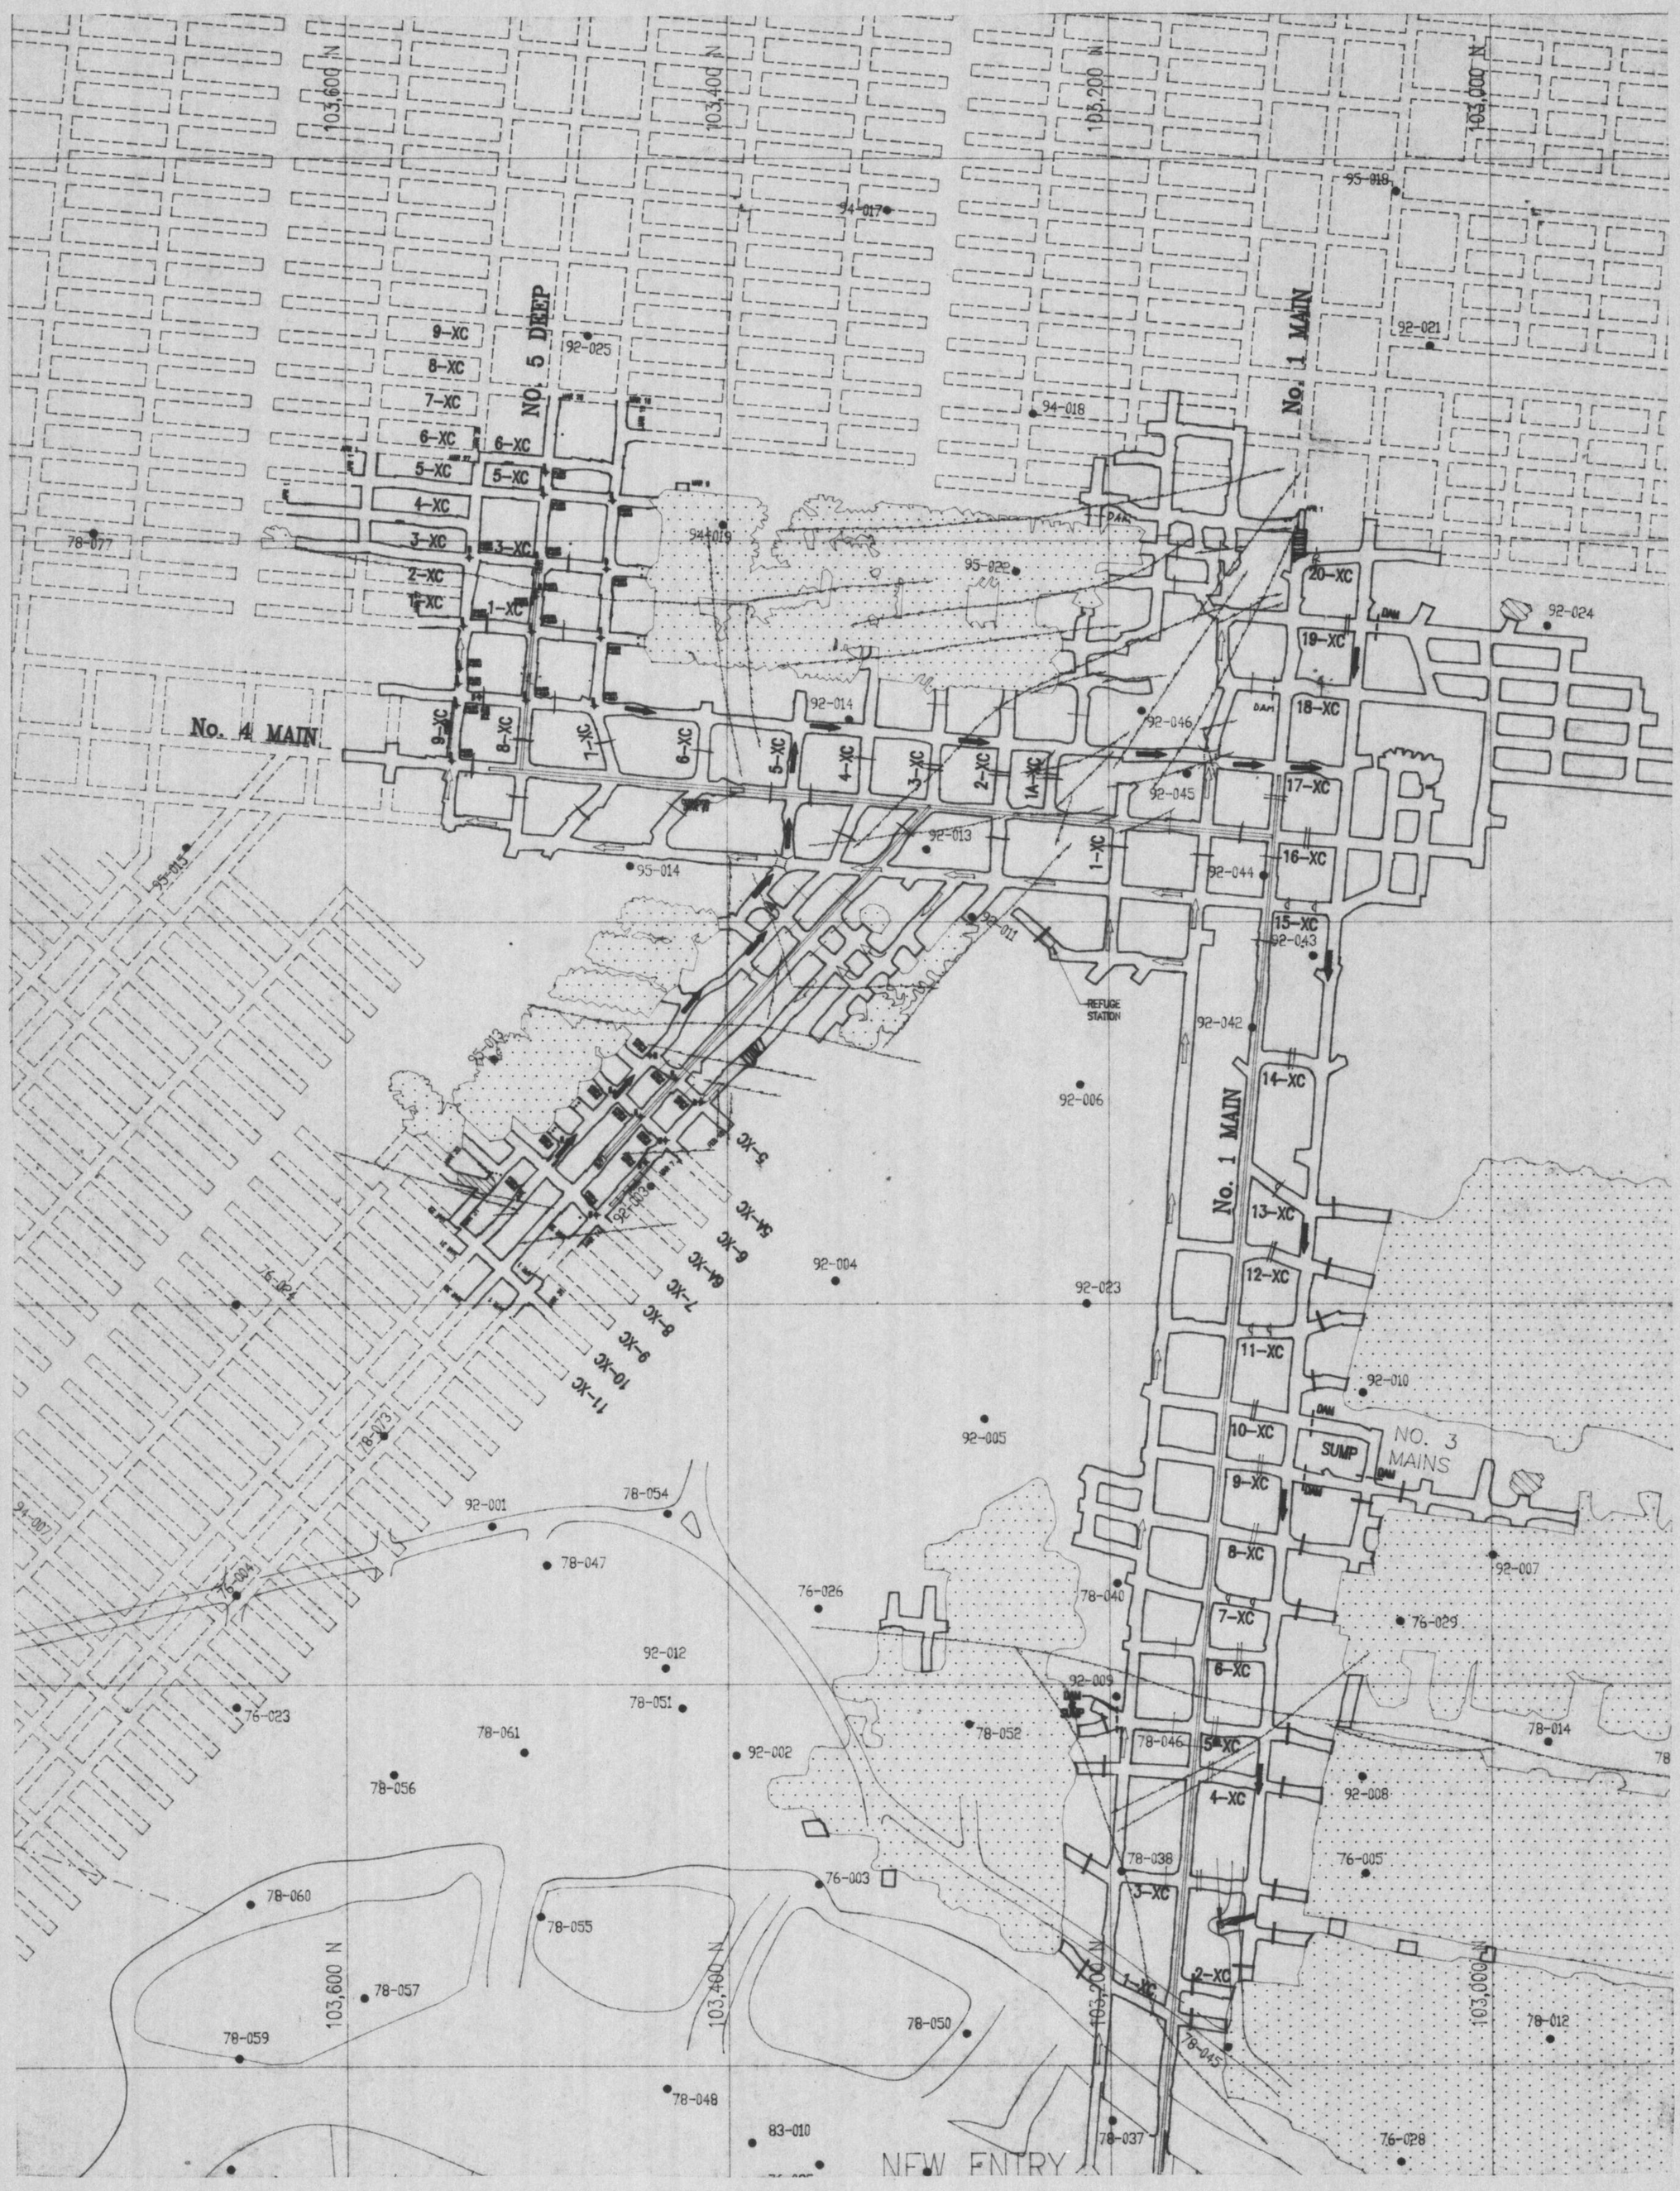

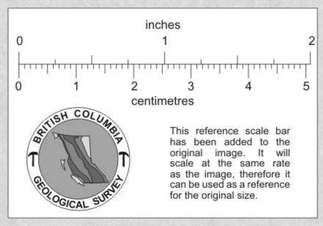

2-N U/G Mine Plan

753030