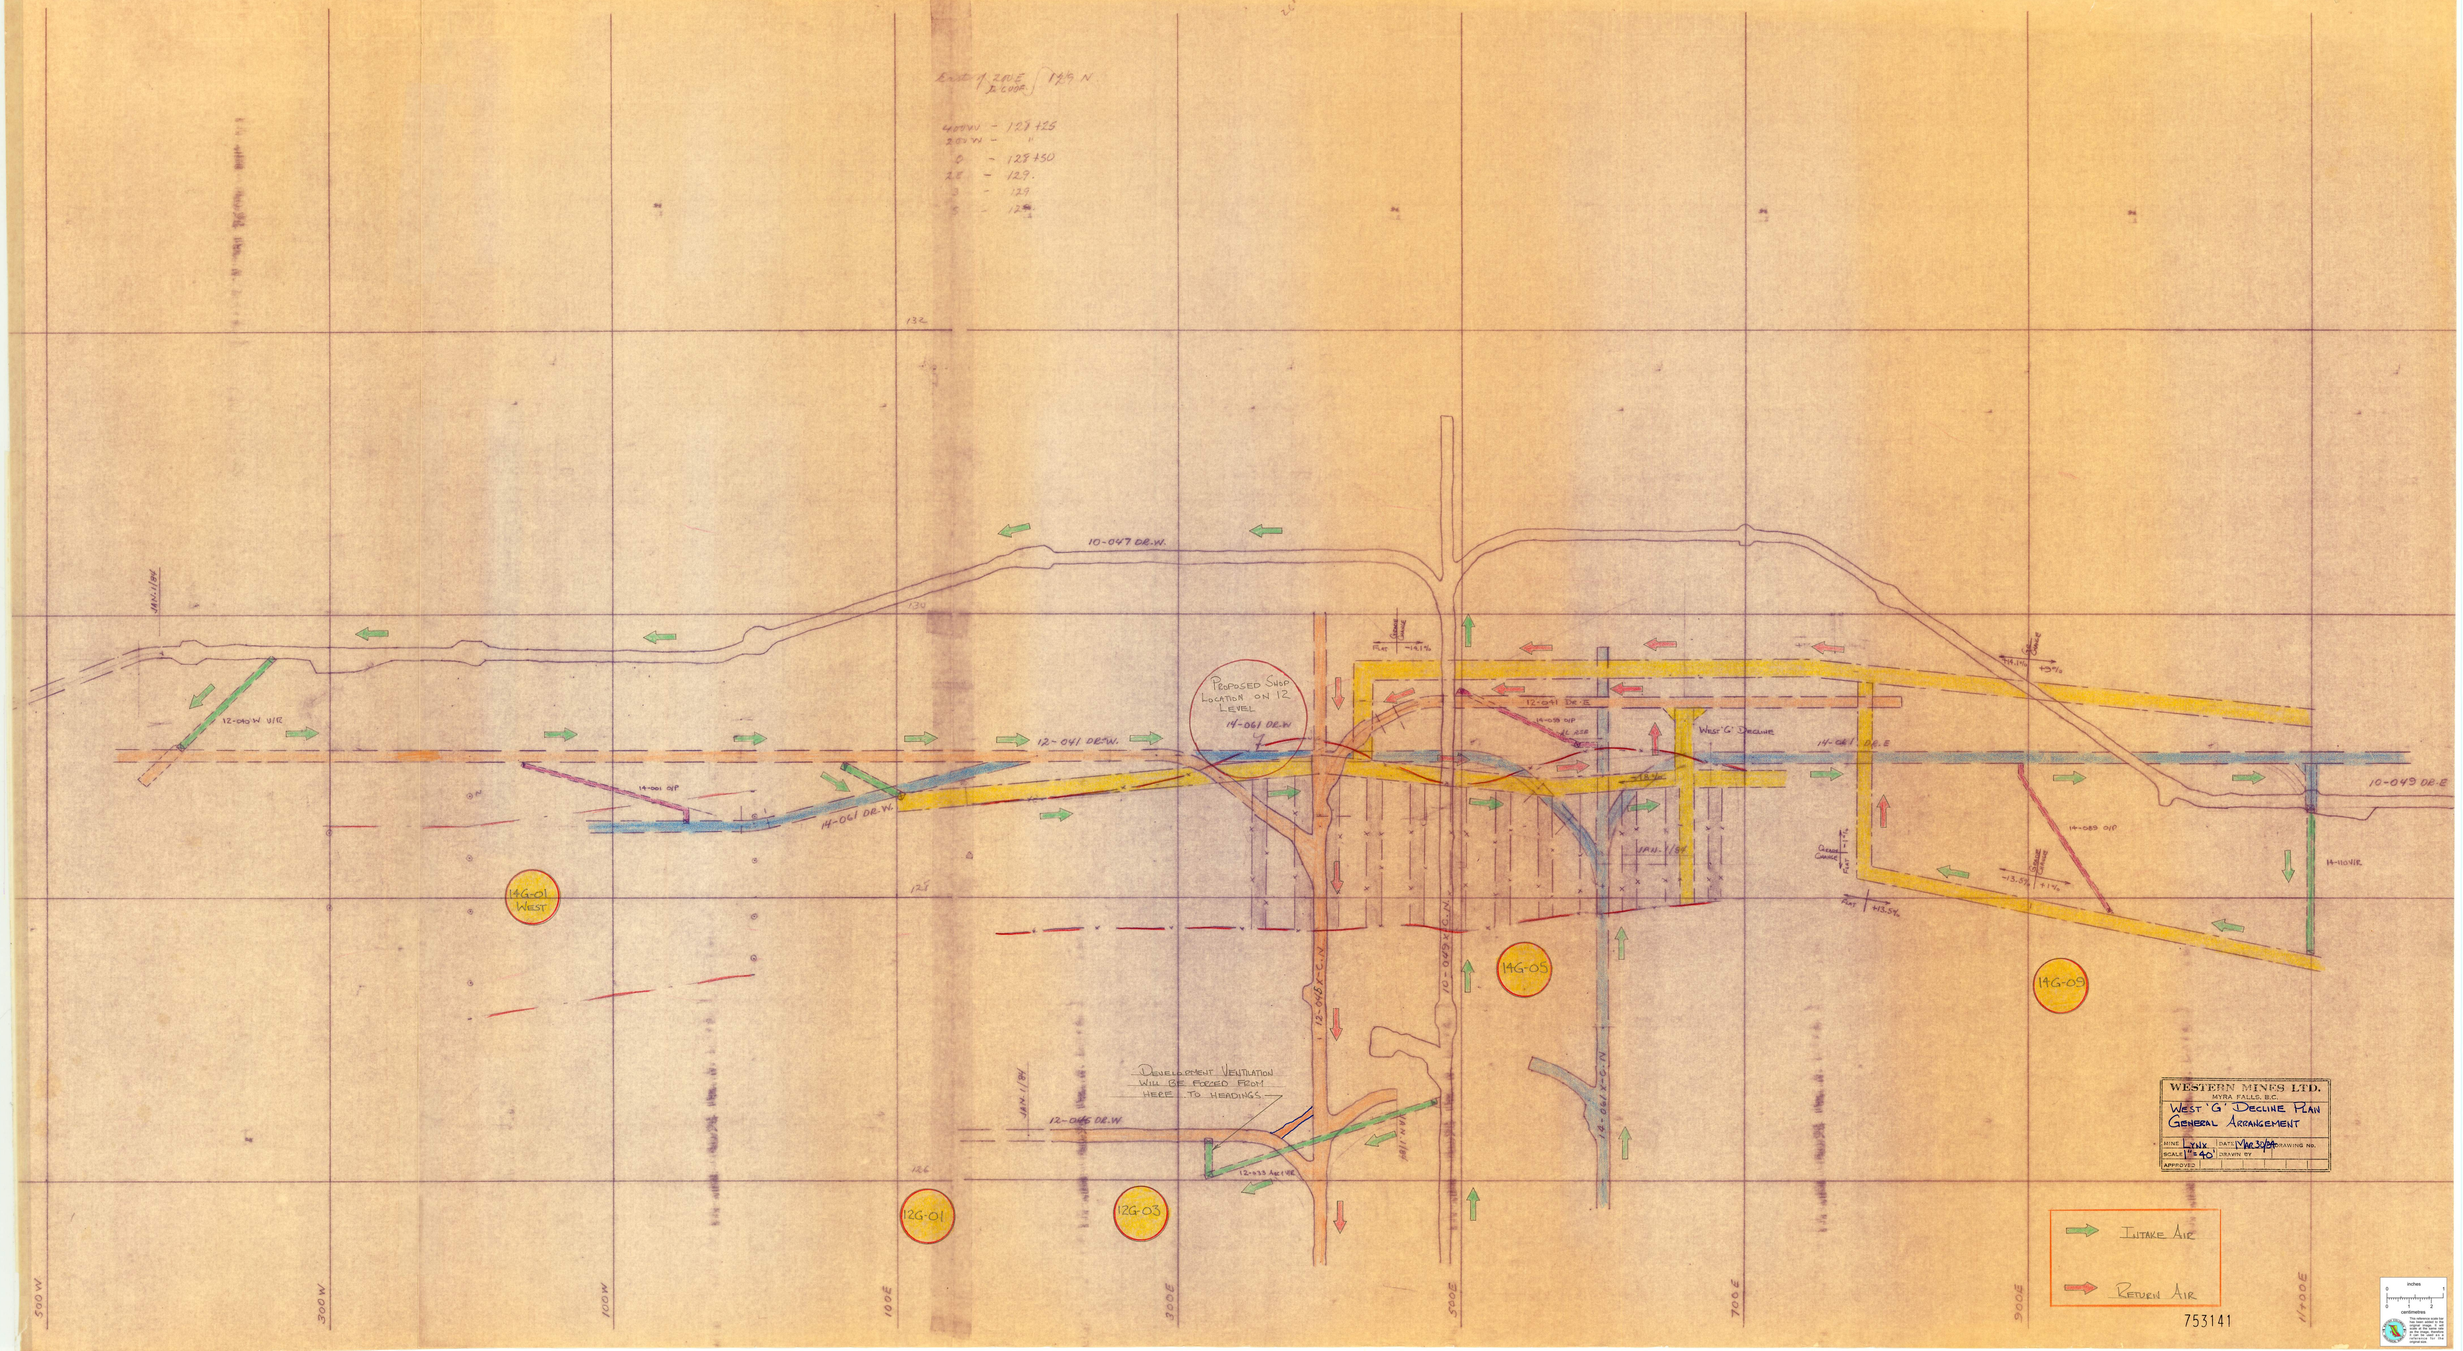
10-047 DR.W.
12-049 W UIR
14-001 OIP
12-041 DR.W.
14-061 DR.W.
PROPOSED SUBP LOCATION ON 12 LEVEL
14-061 DR.W
12-041 DR.E
14-059 OIP
WEST 'G' DECLINE
14-061 DR.E
10-049 DR.E
14-110 VIR
14-089 OIP
14G-01 WEST
14G-05
14G-09
12G-01
12G-03
DEVELOPMENT VENTILATION WILL BE FORCED FROM HERE TO HEADINGS.
12-046 DR.W
12-033 AIR VIR
12-046 X-C.N
10-049 X-C.N
14-061 X-C.N
500W
300W
100W
100E
200E
300E
700E
900E
1+00E
WESTERN MINES LTD.
MYRA FALLS, B.C.
WEST 'G' DECLINE PLAN
GENERAL ARRANGEMENT
MINE Lynx
SCALE 1:240
DATE Mar 30/94
DRAWN BY
DRAWING NO.
APPROVED
INTAKE AIR
RETURN AIR
753141