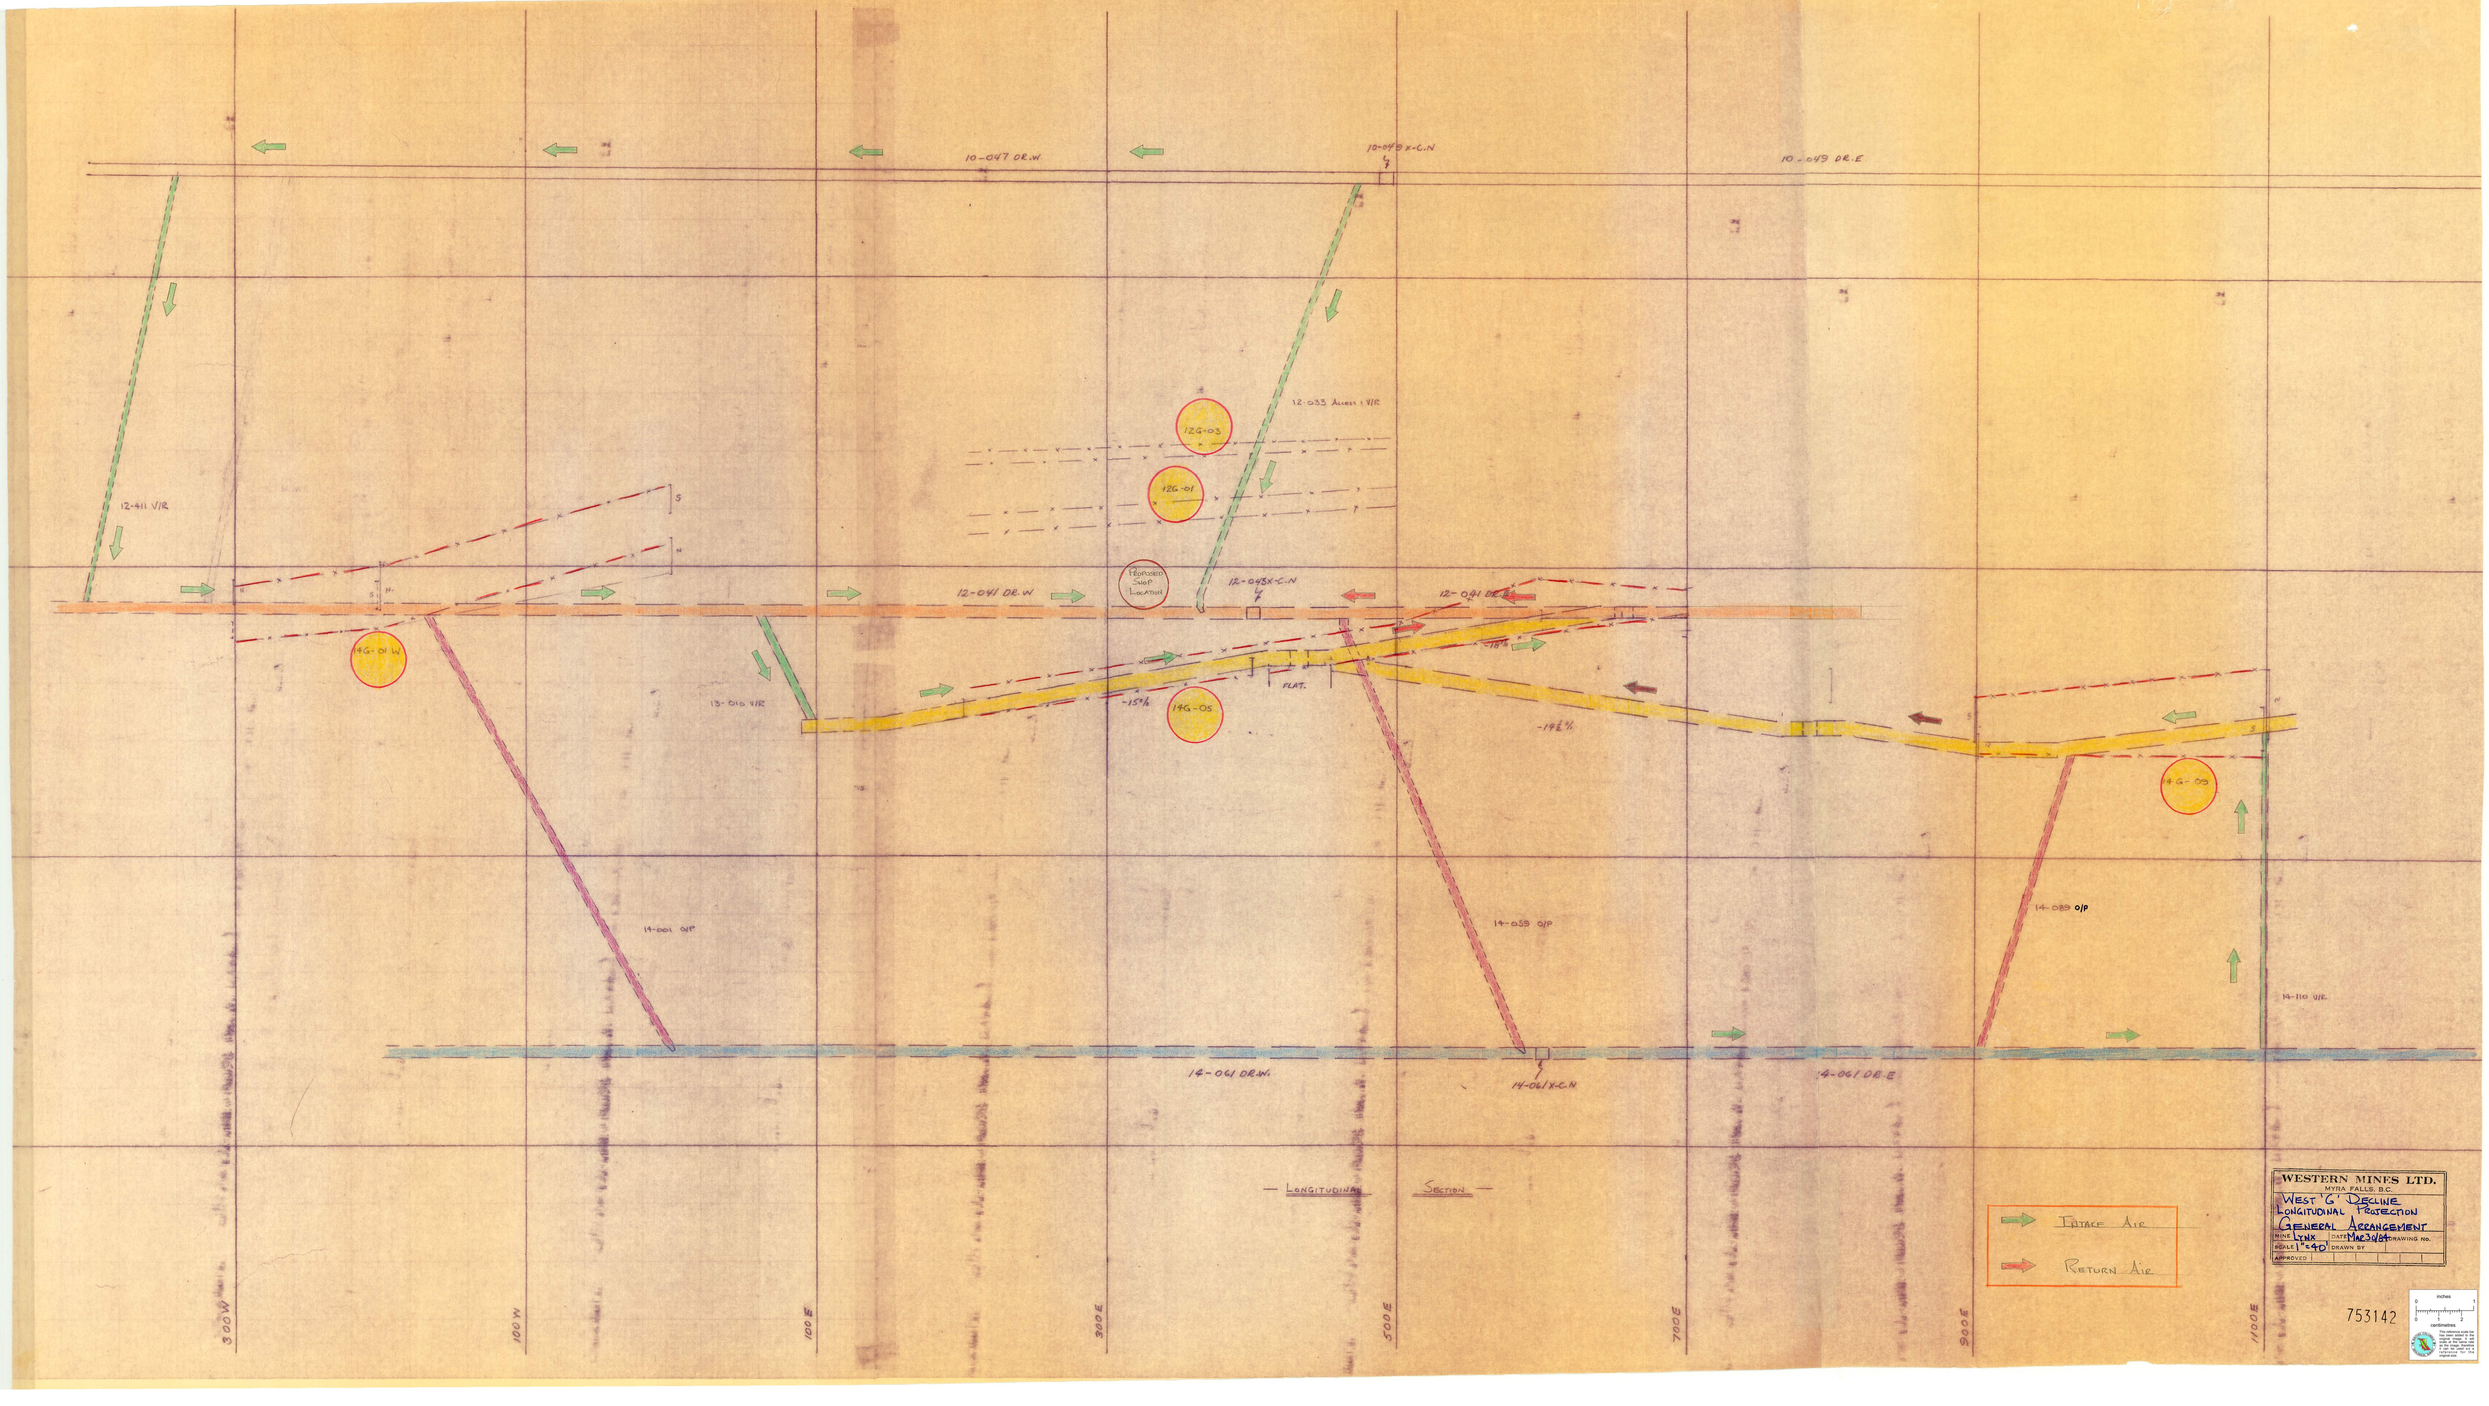
10-047 DR.W
10-049 X-C.N
10-049 DR.E
12-033 Access : V/R
12G-03
12G-01
12-411 V/R
Proposed Sump Location
12-041 DR.W
12-043X-C.N
12-041 DR.E
14G-01 W
13-010 V/R
-15%
14G-05
FLAT
-18%
-14½%
14G-09
14-001 O/P
14-059 O/P
14-089 O/P
14-110 V/R
14-061 DR.W
14-061X-C.N
14-061 DR.E
300W
100W
100E
300E
500E
700E
900E
1100E
— LONGITUDINAL SECTION —
INTAKE AIR
RETURN AIR
WESTERN MINES LTD.
MYRA FALLS, B.C.
WEST 'G' DECLINE
LONGITUDINAL PROJECTION
GENERAL ARRANGEMENT
MINE LYNX
DATE MAR 30/89
DRAWING NO.
SCALE 1" = 40'
DRAWN BY
APPROVED
753142