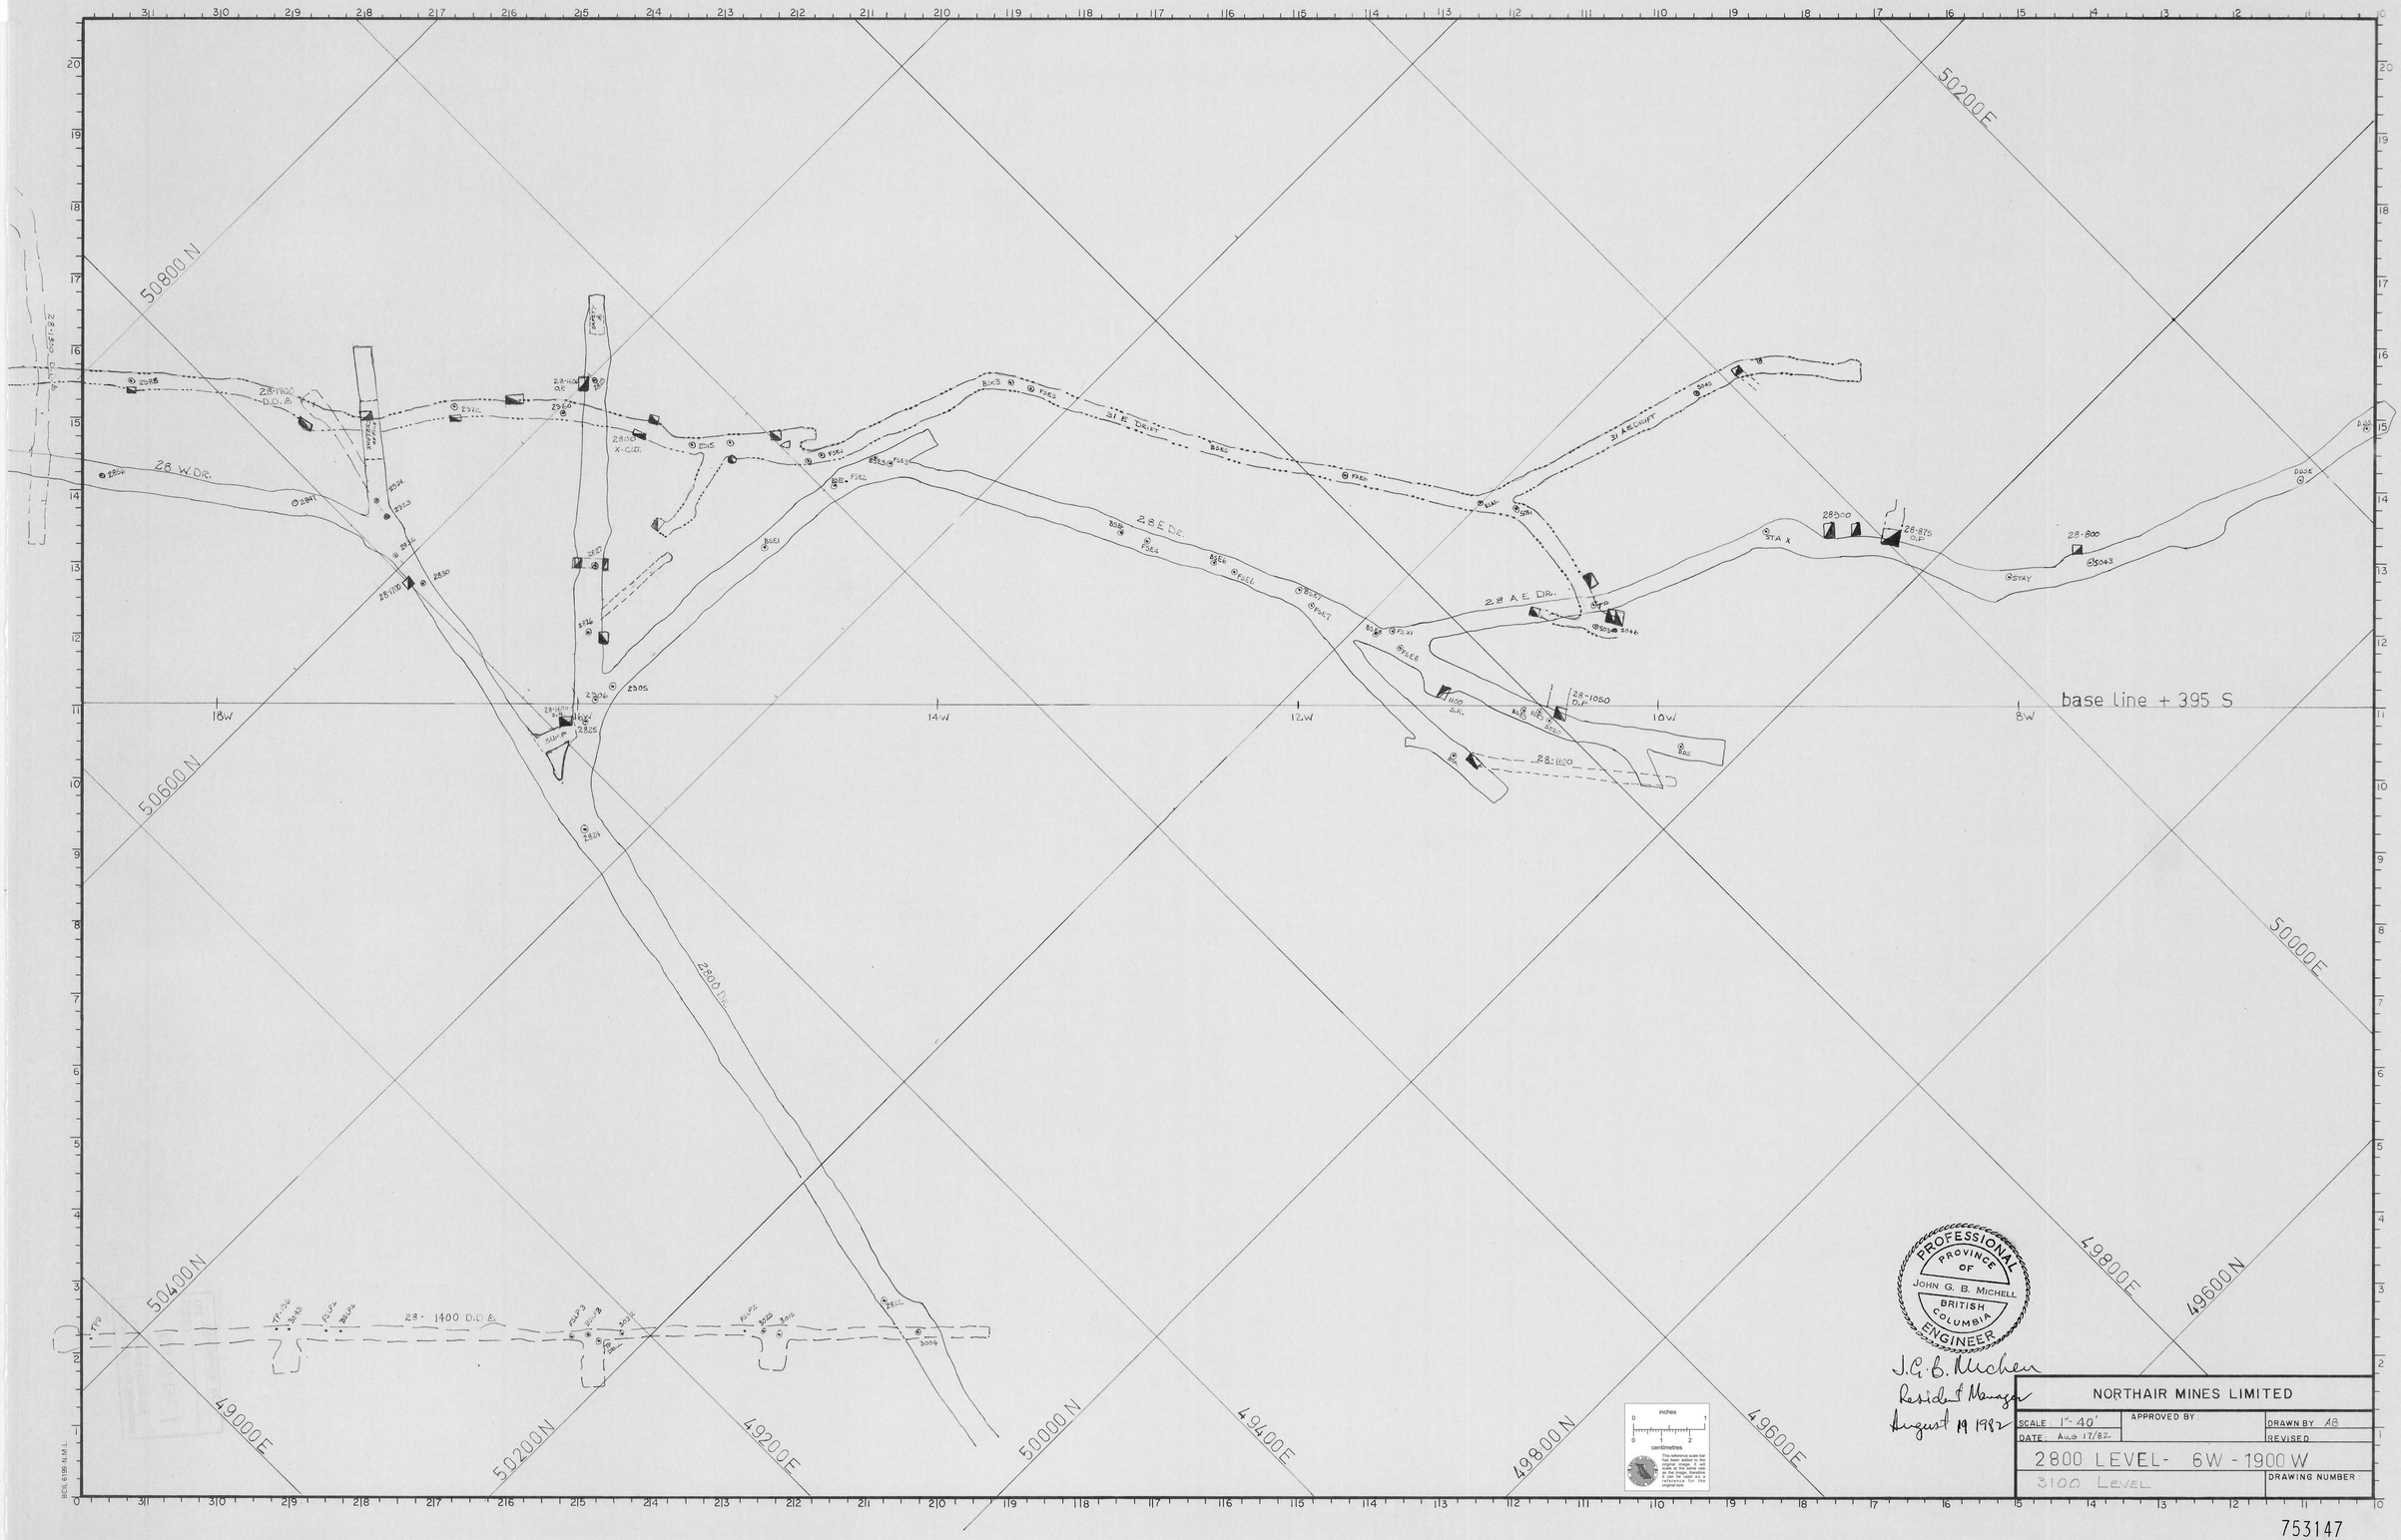
50800 N
50600 N
50400 N
50200 N
50000 N
49800 N
49600 N
49400 N
49200 N
49000 E
49200 E
49400 E
49600 E
49800 E
50000 E
50200 E
base line + 395 S
18 W
14 W
12 W
10 W
8 W
28 W. DR.
28 - 1400 D.D. A
28 - 1100 D.D. A
28 - 1050 D.P.
28 - 1120
28 - 800
31 E. DRIFT
31 A.E. DRIFT
2.8 E. DR.
2.8 A.E. DR.
2800 Lev.
STA X
STAY
BASE
PROFESSIONAL ENGINEER
PROVINCE OF BRITISH COLUMBIA
JOHN G. B. MICHELL
J.G.B. Michell
President & Manager
August 19 1982
NORTHAIR MINES LIMITED
SCALE: 1" = 40'
DATE: Aug 17/82
APPROVED BY:
DRAWN BY: AB
REVISED:
2800 LEVEL - 6W - 1900 W
3100 LEVEL
DRAWING NUMBER:
753147