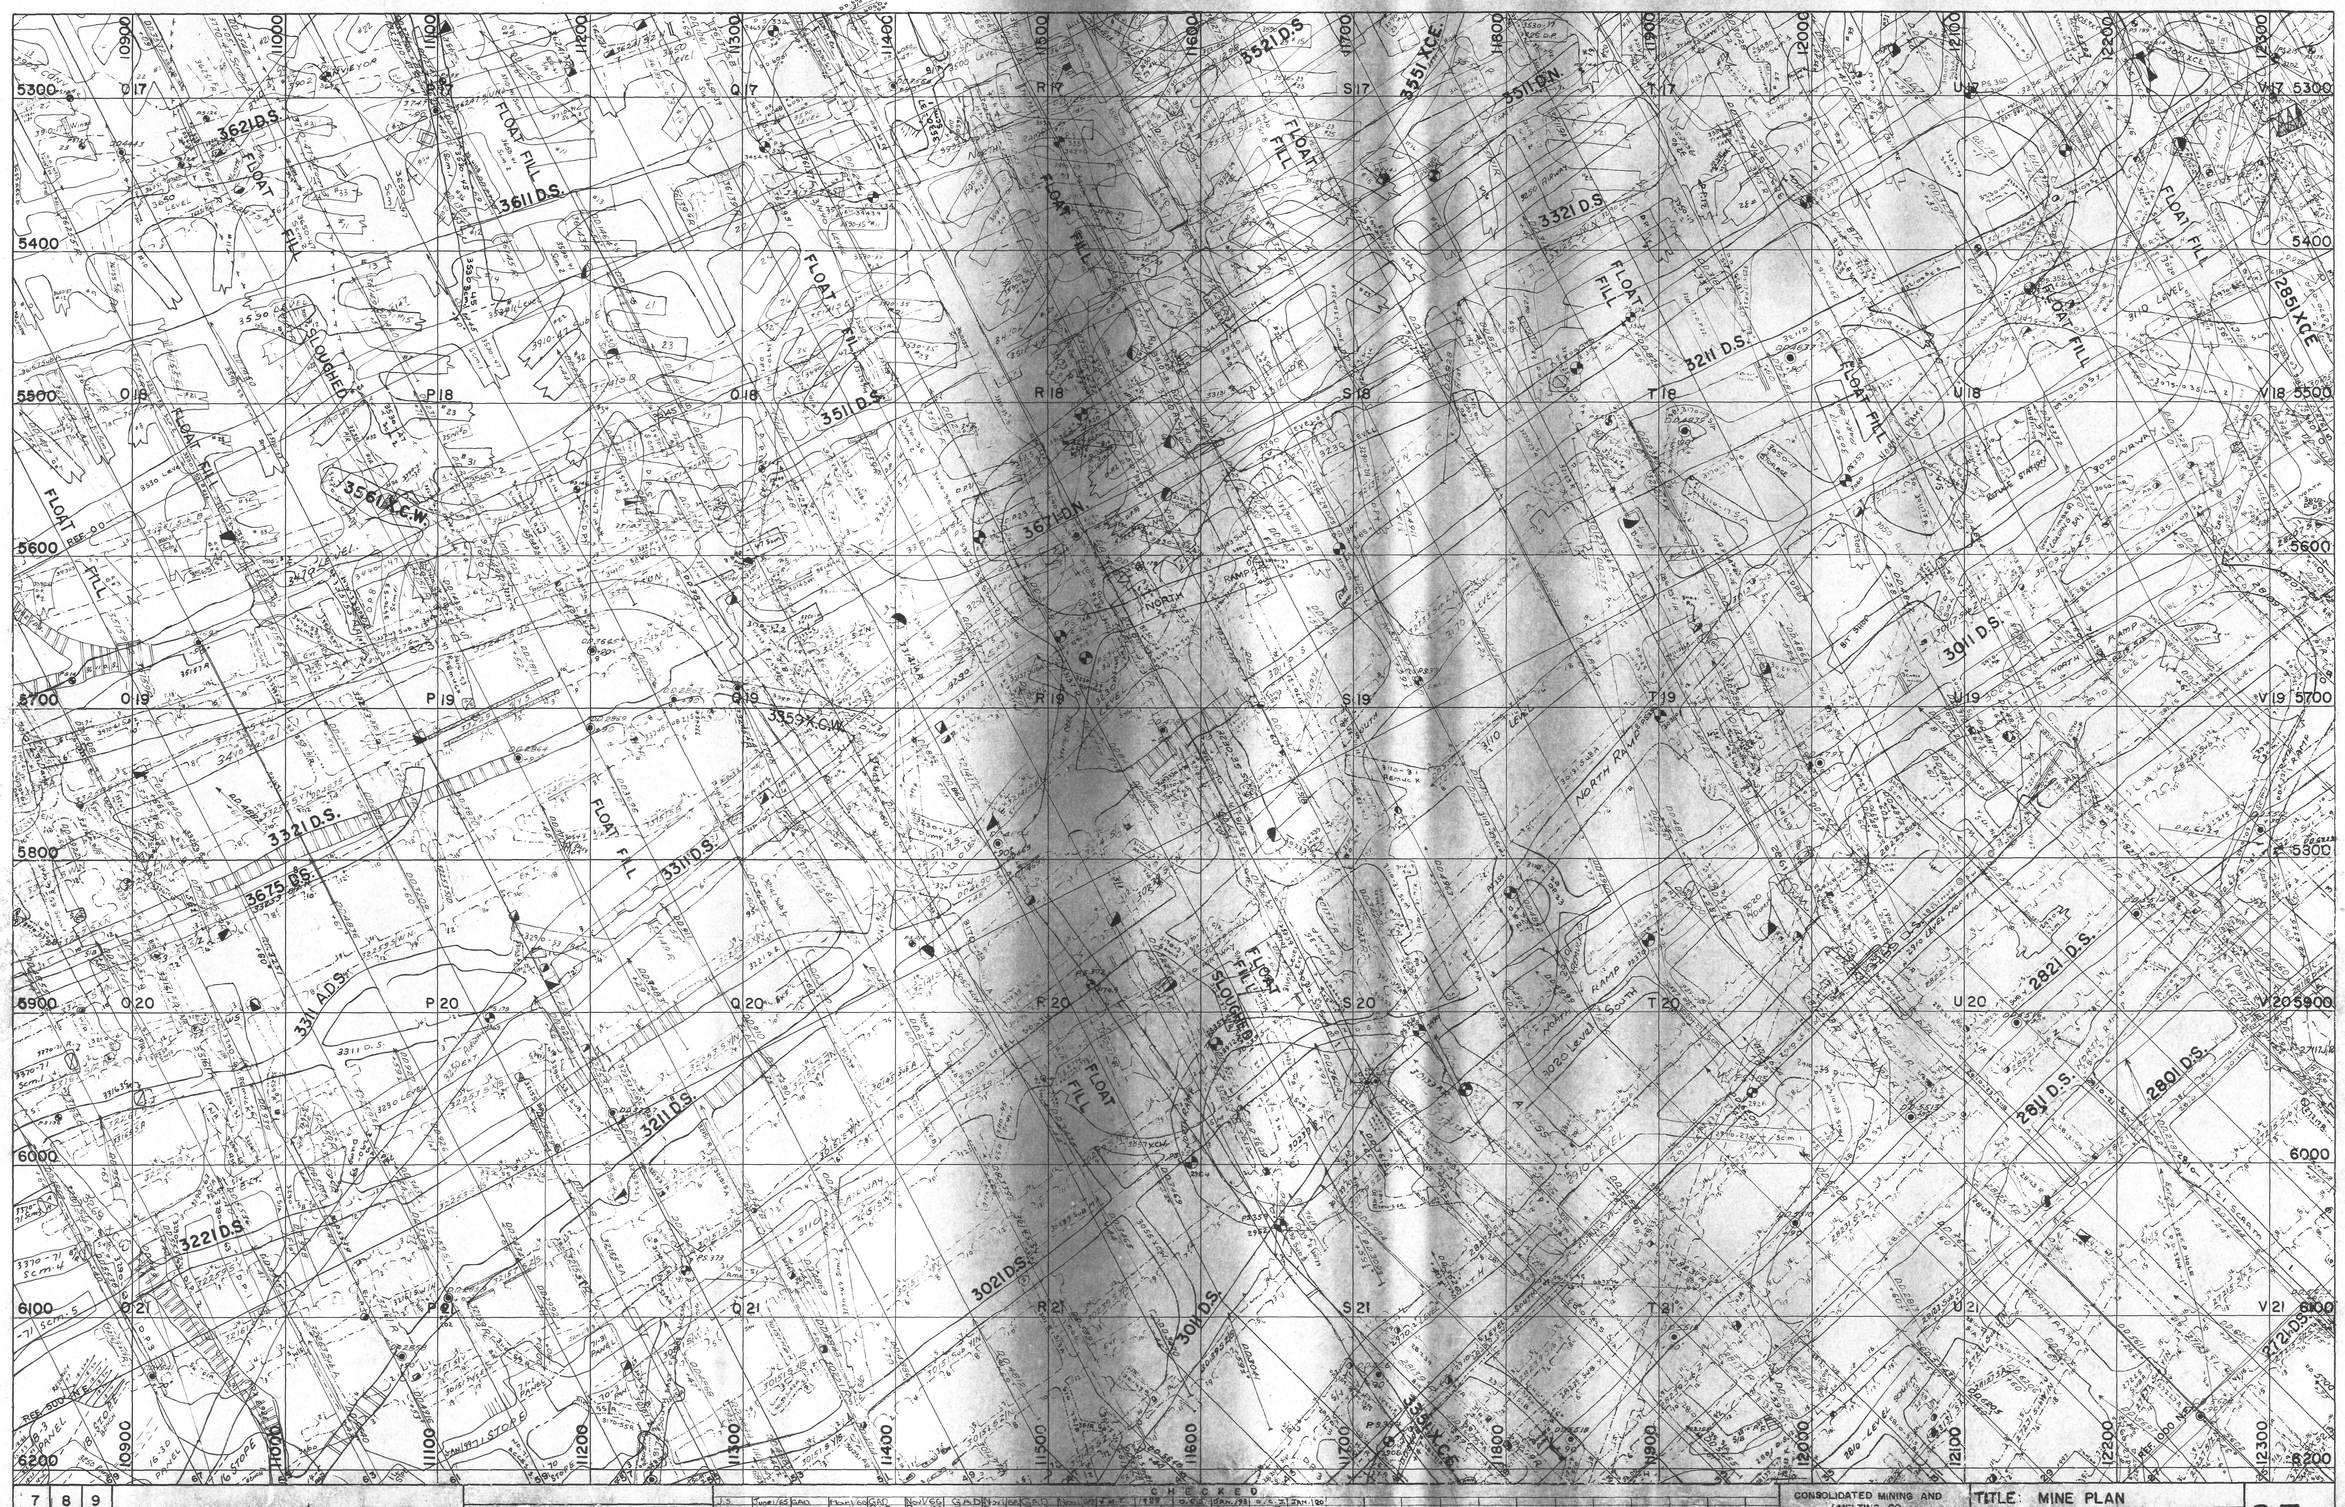
FLOAT FILL
SLOUGHED
3611 D.S.
3621 D.S.
3561 X.C.W.
3511 D.S.
3671 D.N.
3551 X.C.E.
3521 D.S.
3511 D.N.
3321 D.S.
3321 D.S.
3311 D.S.
3311 D.S.
3211 D.S.
3221 D.S.
3021 D.S.
3011 D.S.
3011 D.S.
2811 D.S.
2821 D.S.
2801 D.S.
2721 D.S.
2851 X.C.E.
3675 D.S.
3559 X.C.W.
NORTH RAMP
SOUTH RAMP
North Raise
3020 Level
Surface stations
REF. 1000 MES.
REF. BOD. MES.
7 8 9
22 23 24
27 28
DEPT: ENGINEERING
MADE BY: A. Pearson
CHECKED BY:
CHECKED
CONSOLIDATED MINING AND SMELTING CO. OF CANADA LTD.
SULLIVAN MINE
TITLE: MINE PLAN
SCALE: 1" = 40'
DRAWING NO. 200-23
23
753193