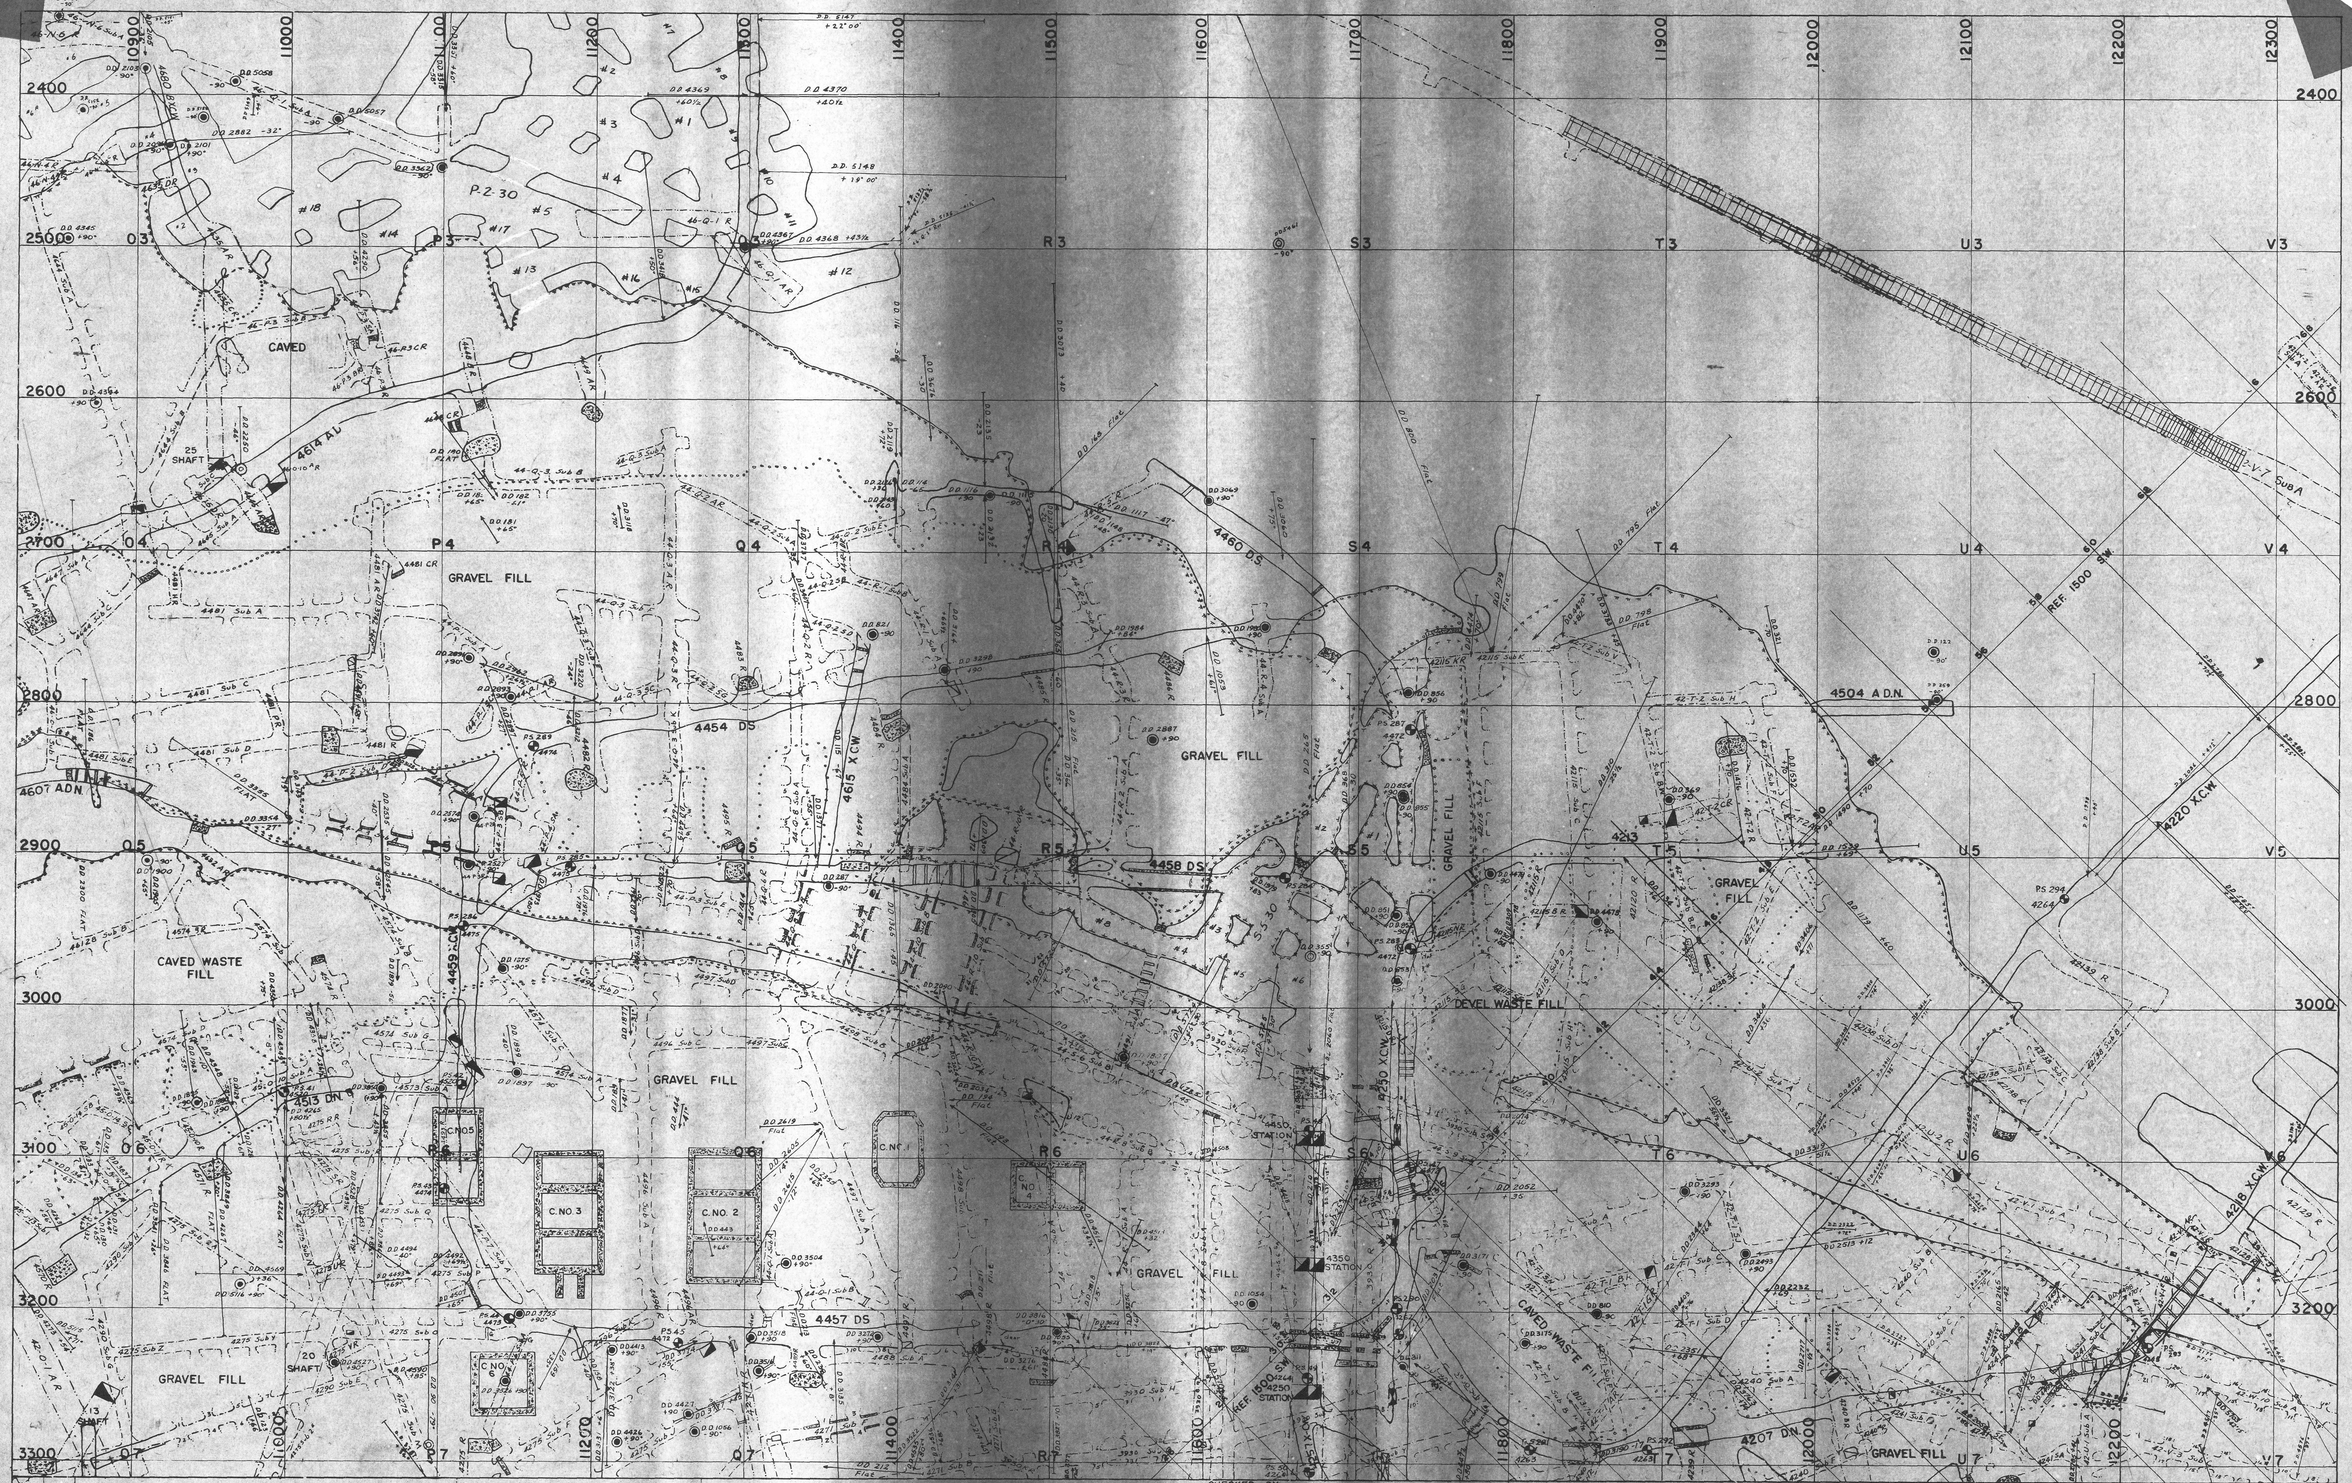

20	21	22
16		18
12	13	14

SECTION:
DEPT: MINE ENGINEERING
MADE BY: K McTeer G Barre
CHECKED BY: Feb. '63

J.S.	Jan/63	J.S.	Feb/63	J.S.	Apr/63	J.S.	Aug/63	J.S.	Jan/64														
J.S.	Mar/63	J.S.	May/63	J.S.	Jun/63	J.S.	Sept/63	GAD	Nov/63														
J.S.	Apr/63	D.W.S.	Aug/63	J.S.	Oct/63	GAD	Dec/63	J.S.	Mar/64														
J.S.	May/63	J.S.	Sept/63	J.S.	Nov/63	GAD	Jan/64	J.S.	Jan/64														
J.S.	Jun/63	J.S.	Oct/63	J.S.	Dec/63	J.S.	Feb/64	J.S.	Feb/64														
J.S.	Jul/63	J.S.	Nov/63	J.S.	Jan/64	J.S.	Mar/64	J.S.	Apr/64														
J.S.	Aug/63	J.S.	Dec/63	J.S.	Feb/64	J.S.	Apr/64	J.S.	May/64														
J.S.	Sept/63	J.S.	Jan/64	J.S.	Mar/64	J.S.	May/64	J.S.	Jun/64														
J.S.	Oct/63	J.S.	Feb/64	J.S.	Apr/64	J.S.	Jun/64	J.S.	Jul/64														

CHECKED BY

CONSOLIDATED MINING AND SMELTING CO. OF CANADA LTD.
SULLIVAN MINE

TITLE MINE PLAN
SCALE 1 IN. = 40 FT.
DRAWING NO. 200-17

17

inches
0 1 2
0 1 2 3 4 5
centimetres

This reference scale bar has been added to the original image. It will scale at the same rate as the original image, and can be used as a reference for the original size.

753198