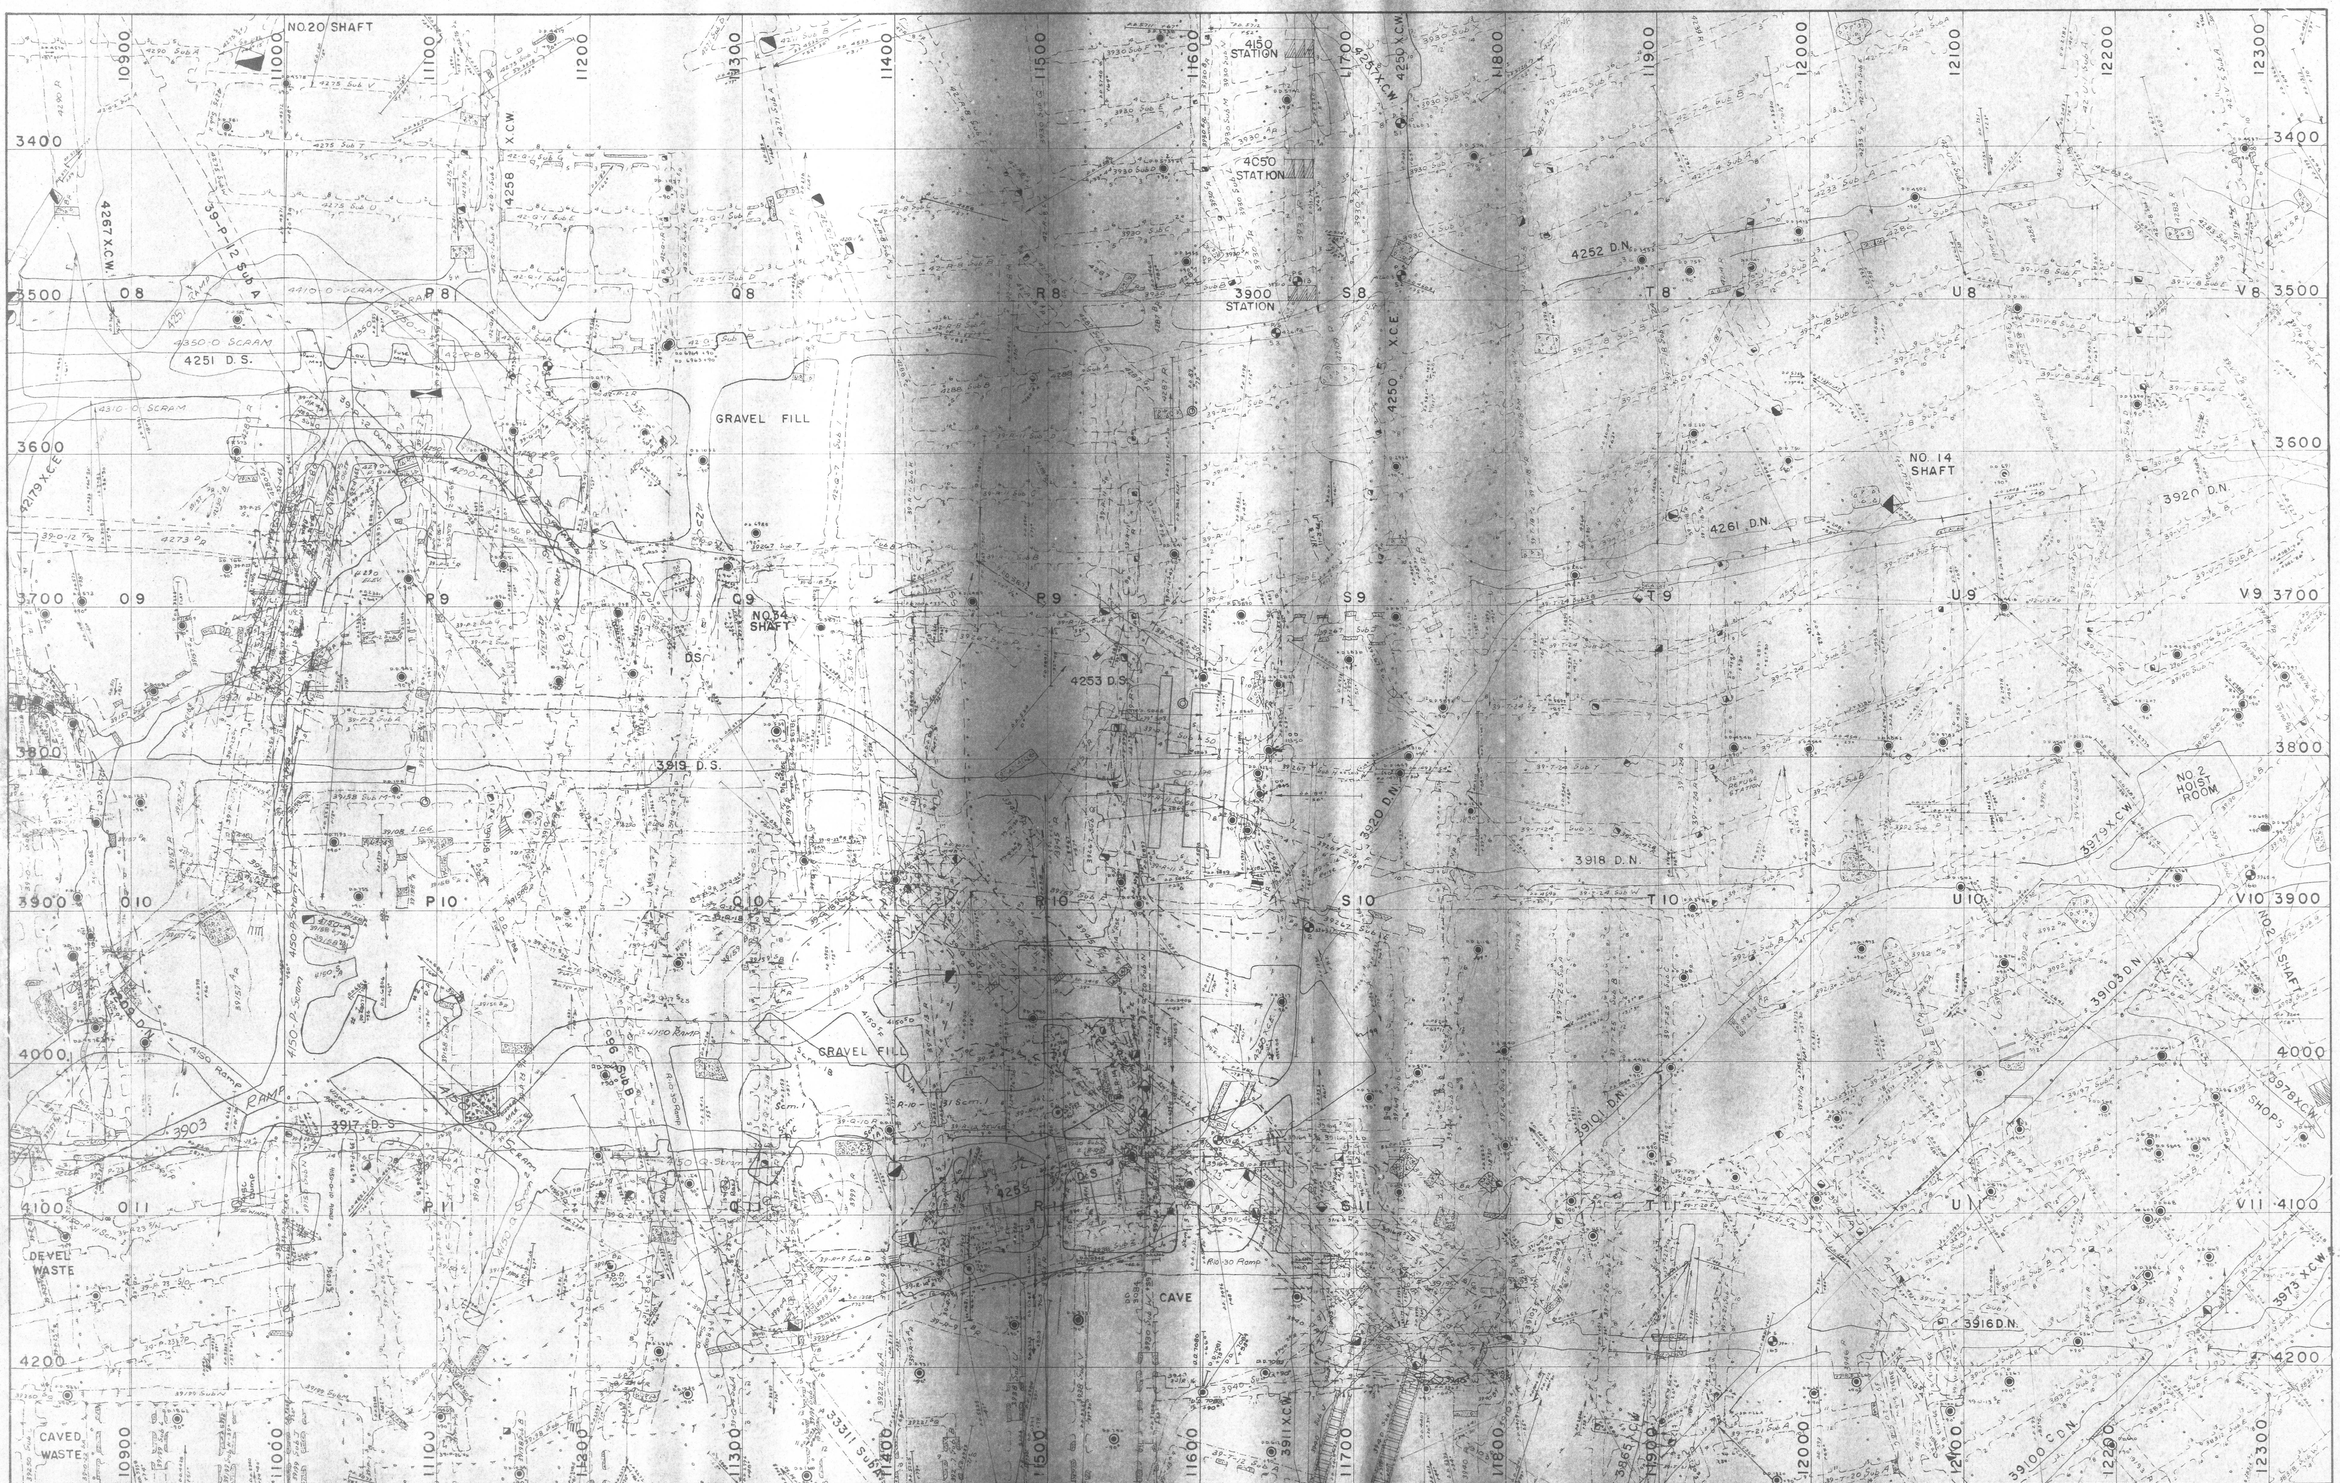
NO.20 SHAFT
4150 STATION
4050 STATION
3900 STATION
4252 D.N.
4251 D.S.
GRAVEL FILL
NO. 14 SHAFT
3920 D.N.
4261 D.N.
NO.34 SHAFT
4253 D.S.
3919 D.S.
3918 D.N.
NO 2 HOIST ROOM
NO 2 SHAFT
SHOPS
3917 D.S.
3903
4209 D.N.
4150 Ramp
R-10 Ramp
GRAVEL FILL
CAVE
3916 D.N.
DEVEL WASTE
CAVED WASTE
4267 X.C.W.
4258 X.C.W.
4250 X.C.W.
4250 X.C.E.
4279 X.C.E.
3979 X.C.W.
3973 X.C.W.
3978 X.C.W.
3911 X.C.W.
3865 X.C.W.
39103 D.N.
39101 D.N.
39100 D.N.
33311 Sub A
39-P-12 Sub A
4410-0 Scram
4350-0 Scram
4310-0 Scram
4150-P Scram
4150-P Sub A
R-10-30 Ramp
R-10-30 Ramp
R-10 Sub B
39-P-9 Sub B
39-P-12 Sub A
4275 Sub V
4275 Sub T
4275 Sub U
4290 Sub A
4273 Pa
4280 Sub
3930 Sub A
3930 Sub M
3930 Sub T
3930 Sub U
3930 Sub C
3930 Sub D
3930 Sub X
3930 Sub Y
3930 Sub Z
3930 Sub P
3930 Sub Q
3930 Sub R
3930 Sub S
3930 Sub T
3930 Sub U
3930 Sub V
3930 Sub W
3930 Sub X
3930 Sub Y
3930 Sub Z
3930 Sub A
3930 Sub B
3930 Sub C
3930 Sub D
3930 Sub E
3930 Sub F
3930 Sub G
3930 Sub H
3930 Sub I
3930 Sub J
3930 Sub K
3930 Sub L
3930 Sub M
3930 Sub N
3930 Sub O