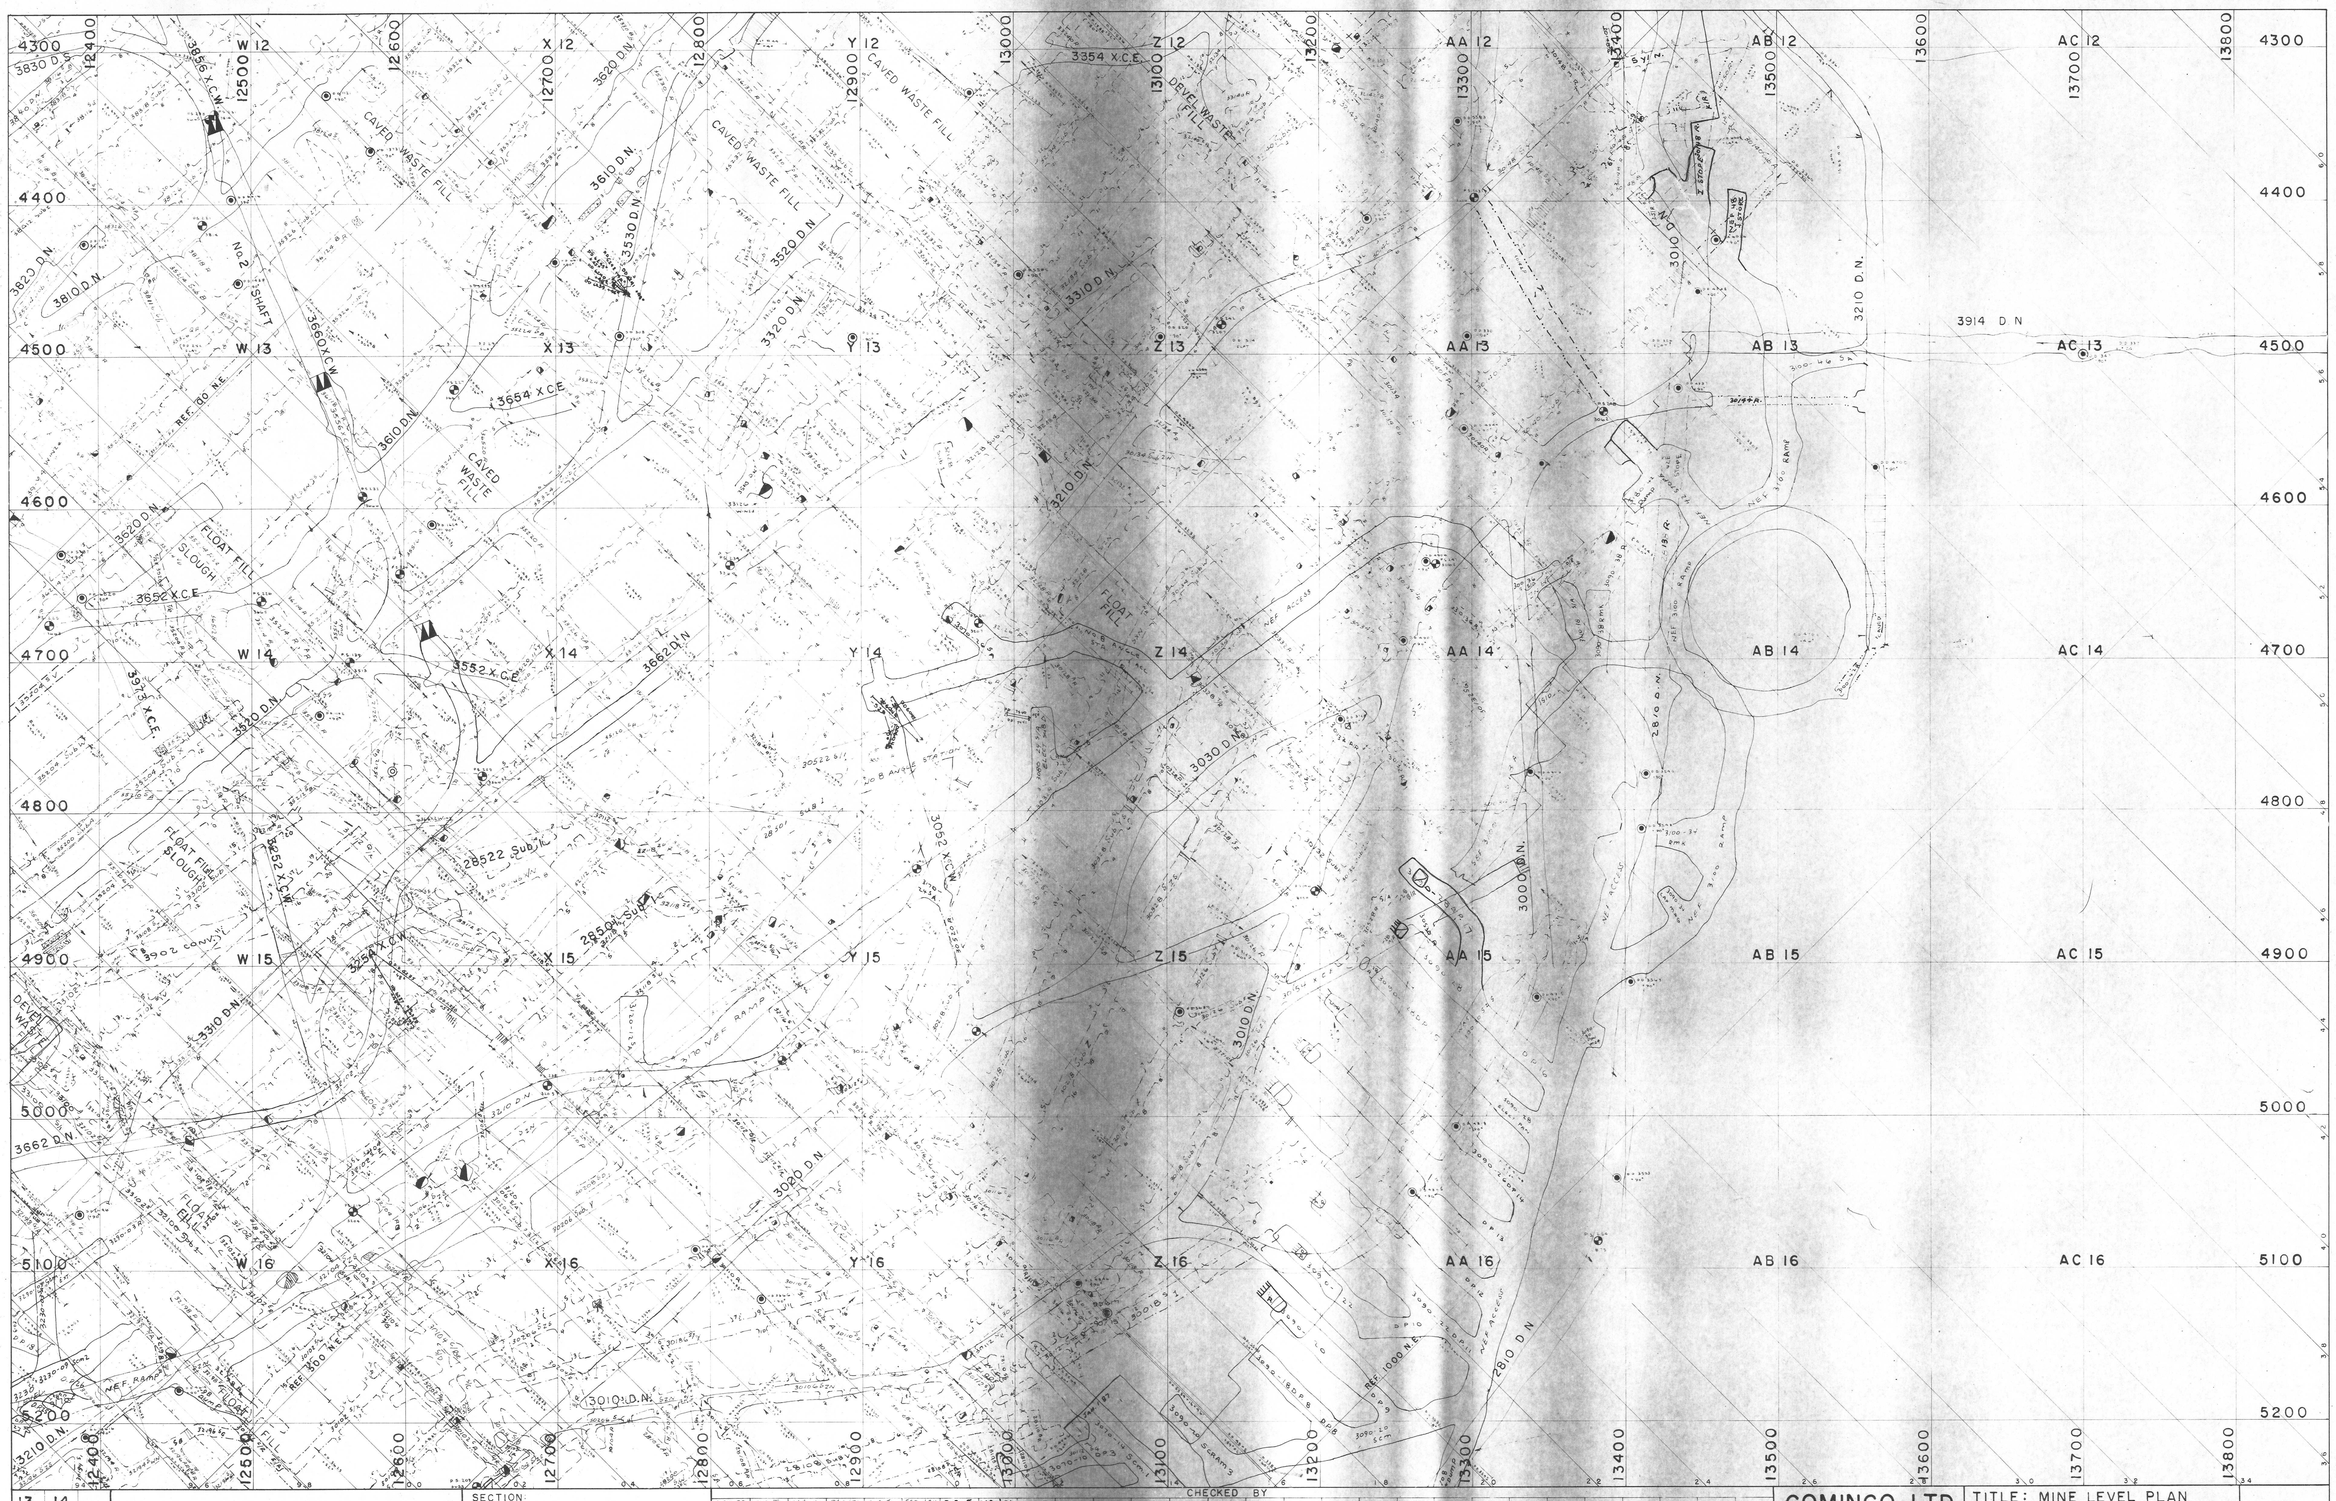

13	14		
8	9		
23	24		

SECTION:
DEPT.: MINE ENGINEERING
MADE BY: D. C. JACQUES
CHECKED BY:

DEC 78	D.C.J.	D.C.J.	D.C.J.	JAN 79	D.C.J.	FEB 79	D.C.J.	MAR. 101							
JAN 79	D.C.J.	D.C.J.	D.C.J.	JAN 79	D.C.J.	JAN 85	D.C.J.	APR. 101							
JUNE 79	D.C.J.	D.C.J.	D.C.J.	FEB. 1981	D.C.J.	JAN. 86	D.C.J.								
JUL	JUN 81	D.C.J.	D.C.J.	JAN. 1982	D.C.J.	JAN. 89									
D.C.J.	JAN. 1983	D.C.J.	JAN. 1983	D.C.J.	JAN. 1990										
D.C.J.	APR. 1984	D.C.J.	JAN. 1988	D.C.J.	JAN. 101										
UGM	MAR. 1985	D.C.J.	JAN. 1989	D.C.J.	FEB. 101										

CHECKED BY

COMINCO LTD.
SULLIVAN MINE

TITLE: MINE LEVEL PLAN
SCALE: 1" = 40'
DRAWING NO.: 200-9

9

753205