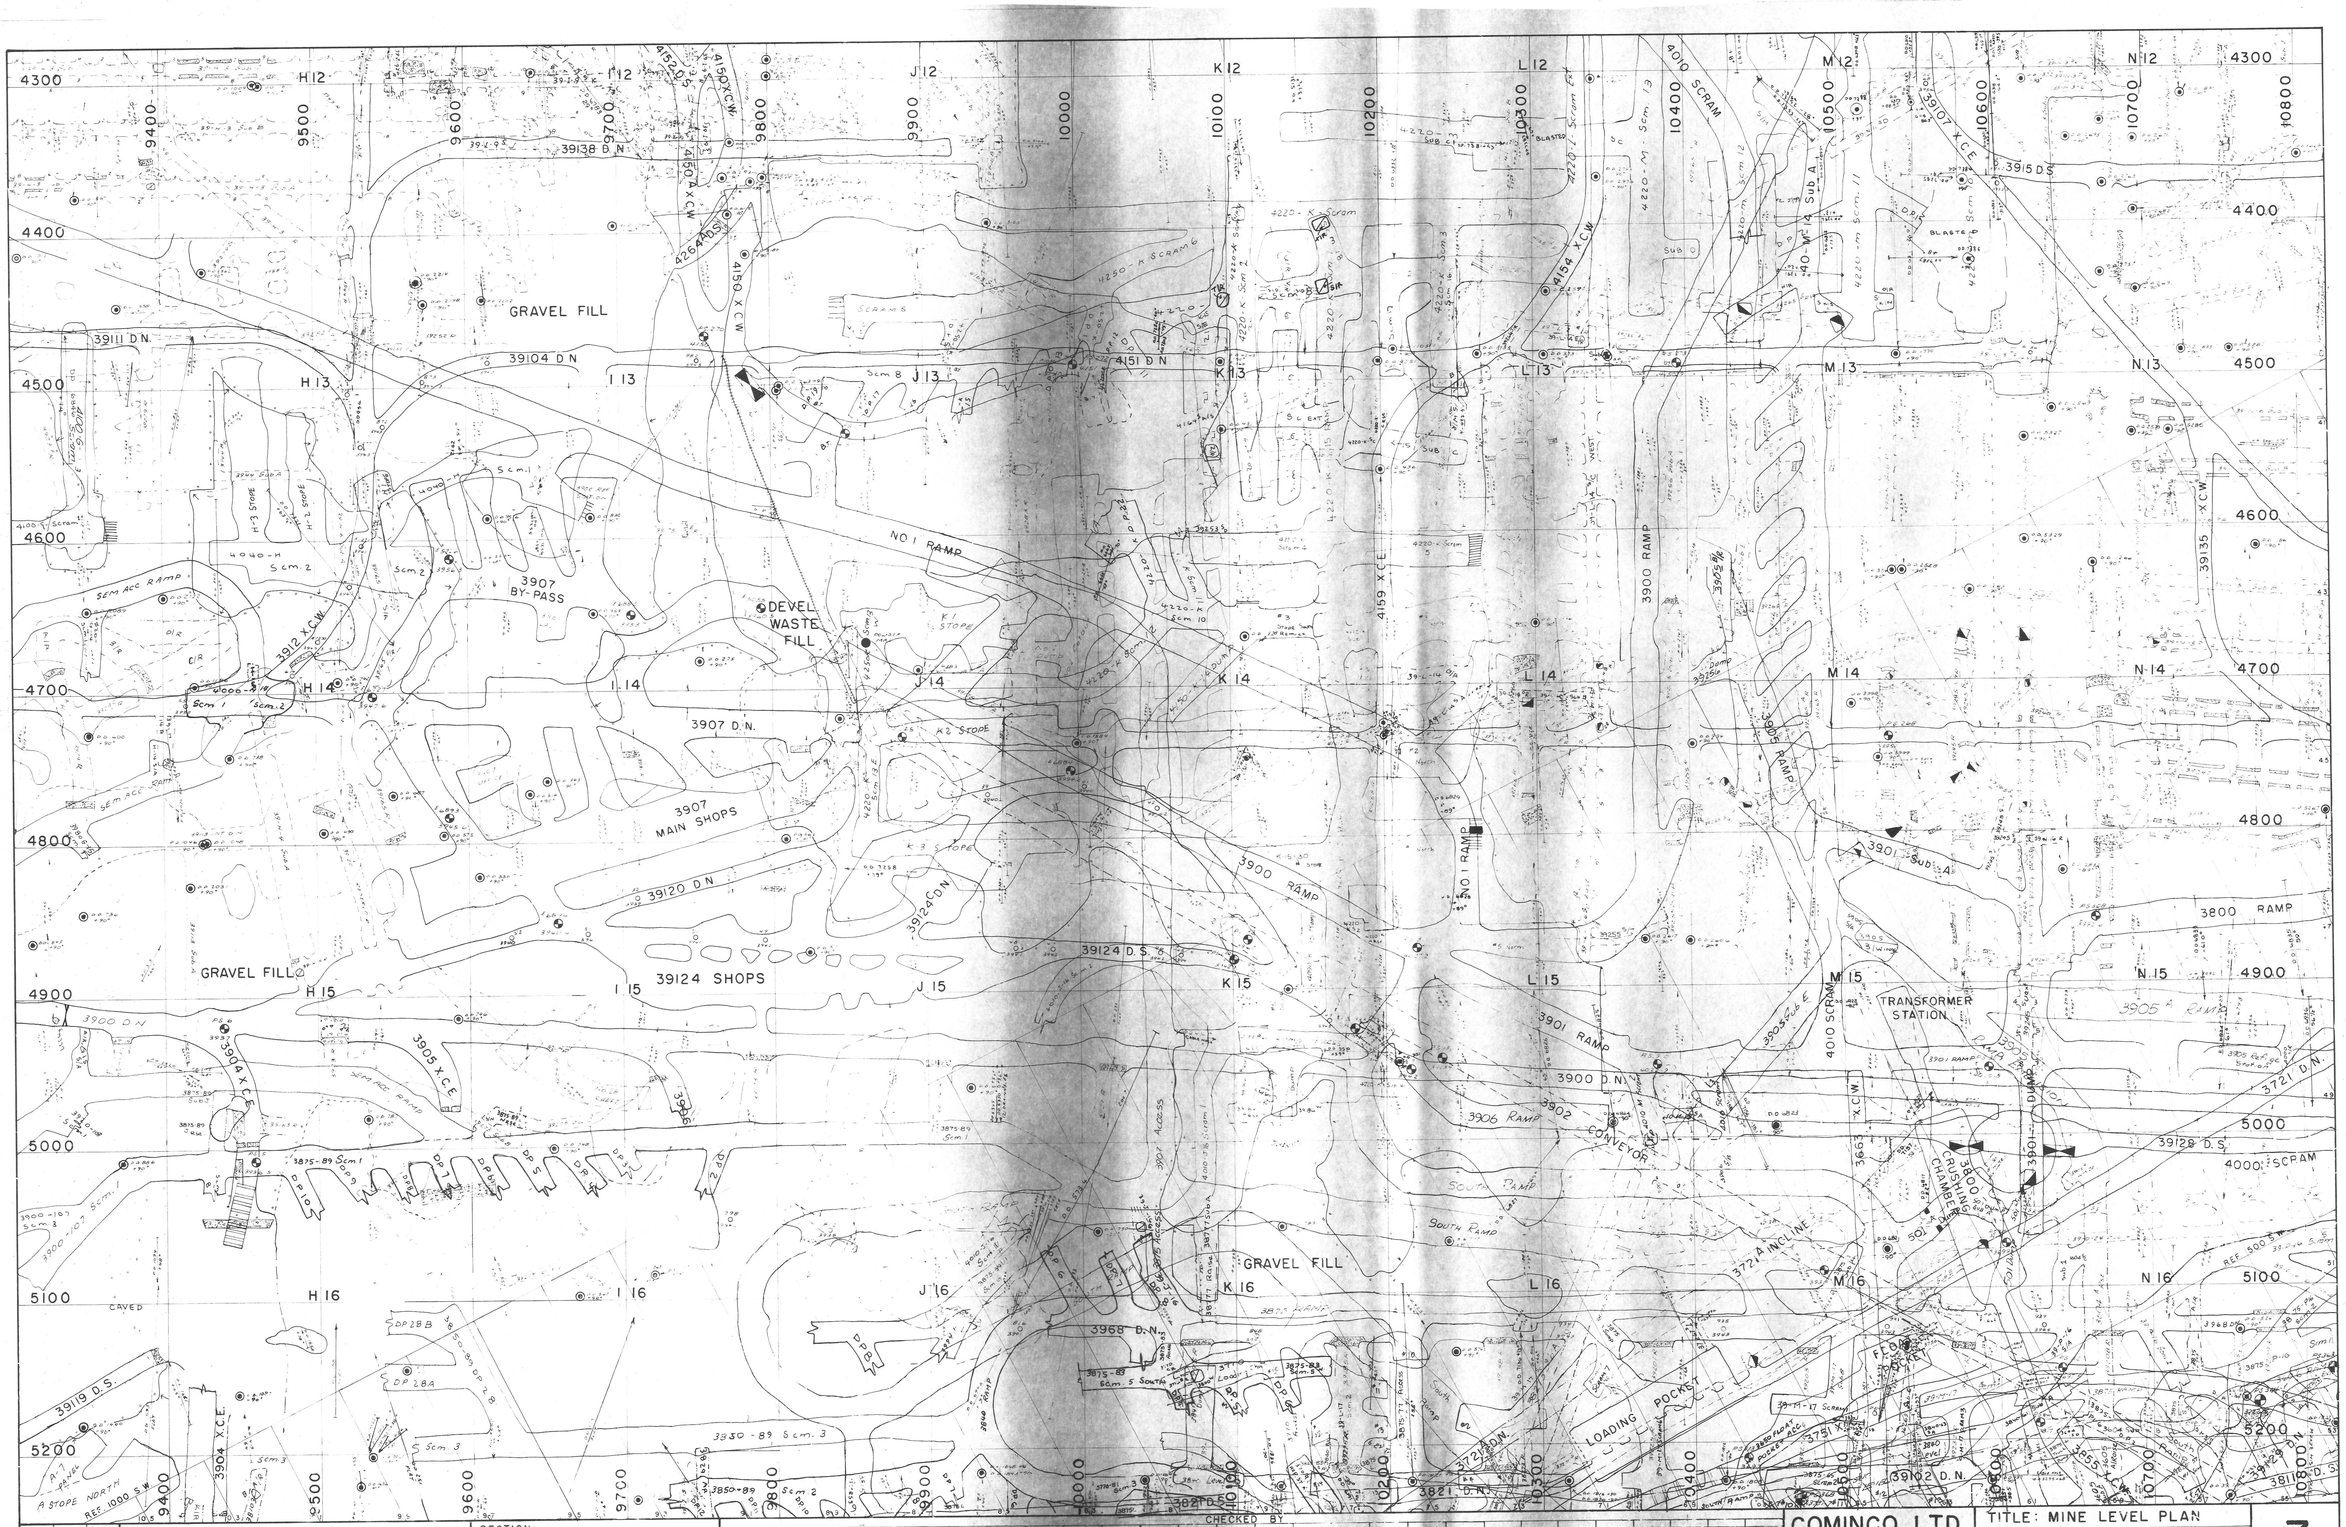

11	12	13
6		8
5	22	23

SECTION:
DEPT.: MINE ENGINEERING
MADE BY: D.C. JACQUES
CHECKED BY:

D.C.J.	MAY/80	J.M.T.	JAN. 85	D.C.J.	FEB. 19	D.C.J.	JAN. 01				
R.E.	NOV. 81	J.M.T.	JAN. 85	D.C.J.	JAN. 192	D.C.J.	FEB. 01				
D.C.J.	MAY/81	J.M.T.	JAN. 89	D.C.J.	JAN. 196	D.C.J.	JUNE 01				
D.C.J.	MAY 82	J.M.T.	JAN. 90	D.C.J.	JAN. 197	D.C.J.	SEPT. 01				
J.M.T.	MAR. 1985	J.M.T.	JAN. 91	D.C.J.	JAN. 198						
W.J.H.	JUL. 1985	J.M.T.	JAN. 92	D.C.J.	JAN. 199						
W.J.H.	FEB. 1987	D.C.J.	JAN. 93	D.C.J.	JAN. 200						

COMINCO LTD.
SULLIVAN MINE

TITLE: MINE LEVEL PLAN
SCALE: 1" = 40'
DRAWING NO.: 200-7

7

inches
0 1 2 3 4 5
centimetres

This reference scale bar has been added to the original drawing. It will scale at the same rate as the image, therefore it can be used as a reference for the original size.

753207