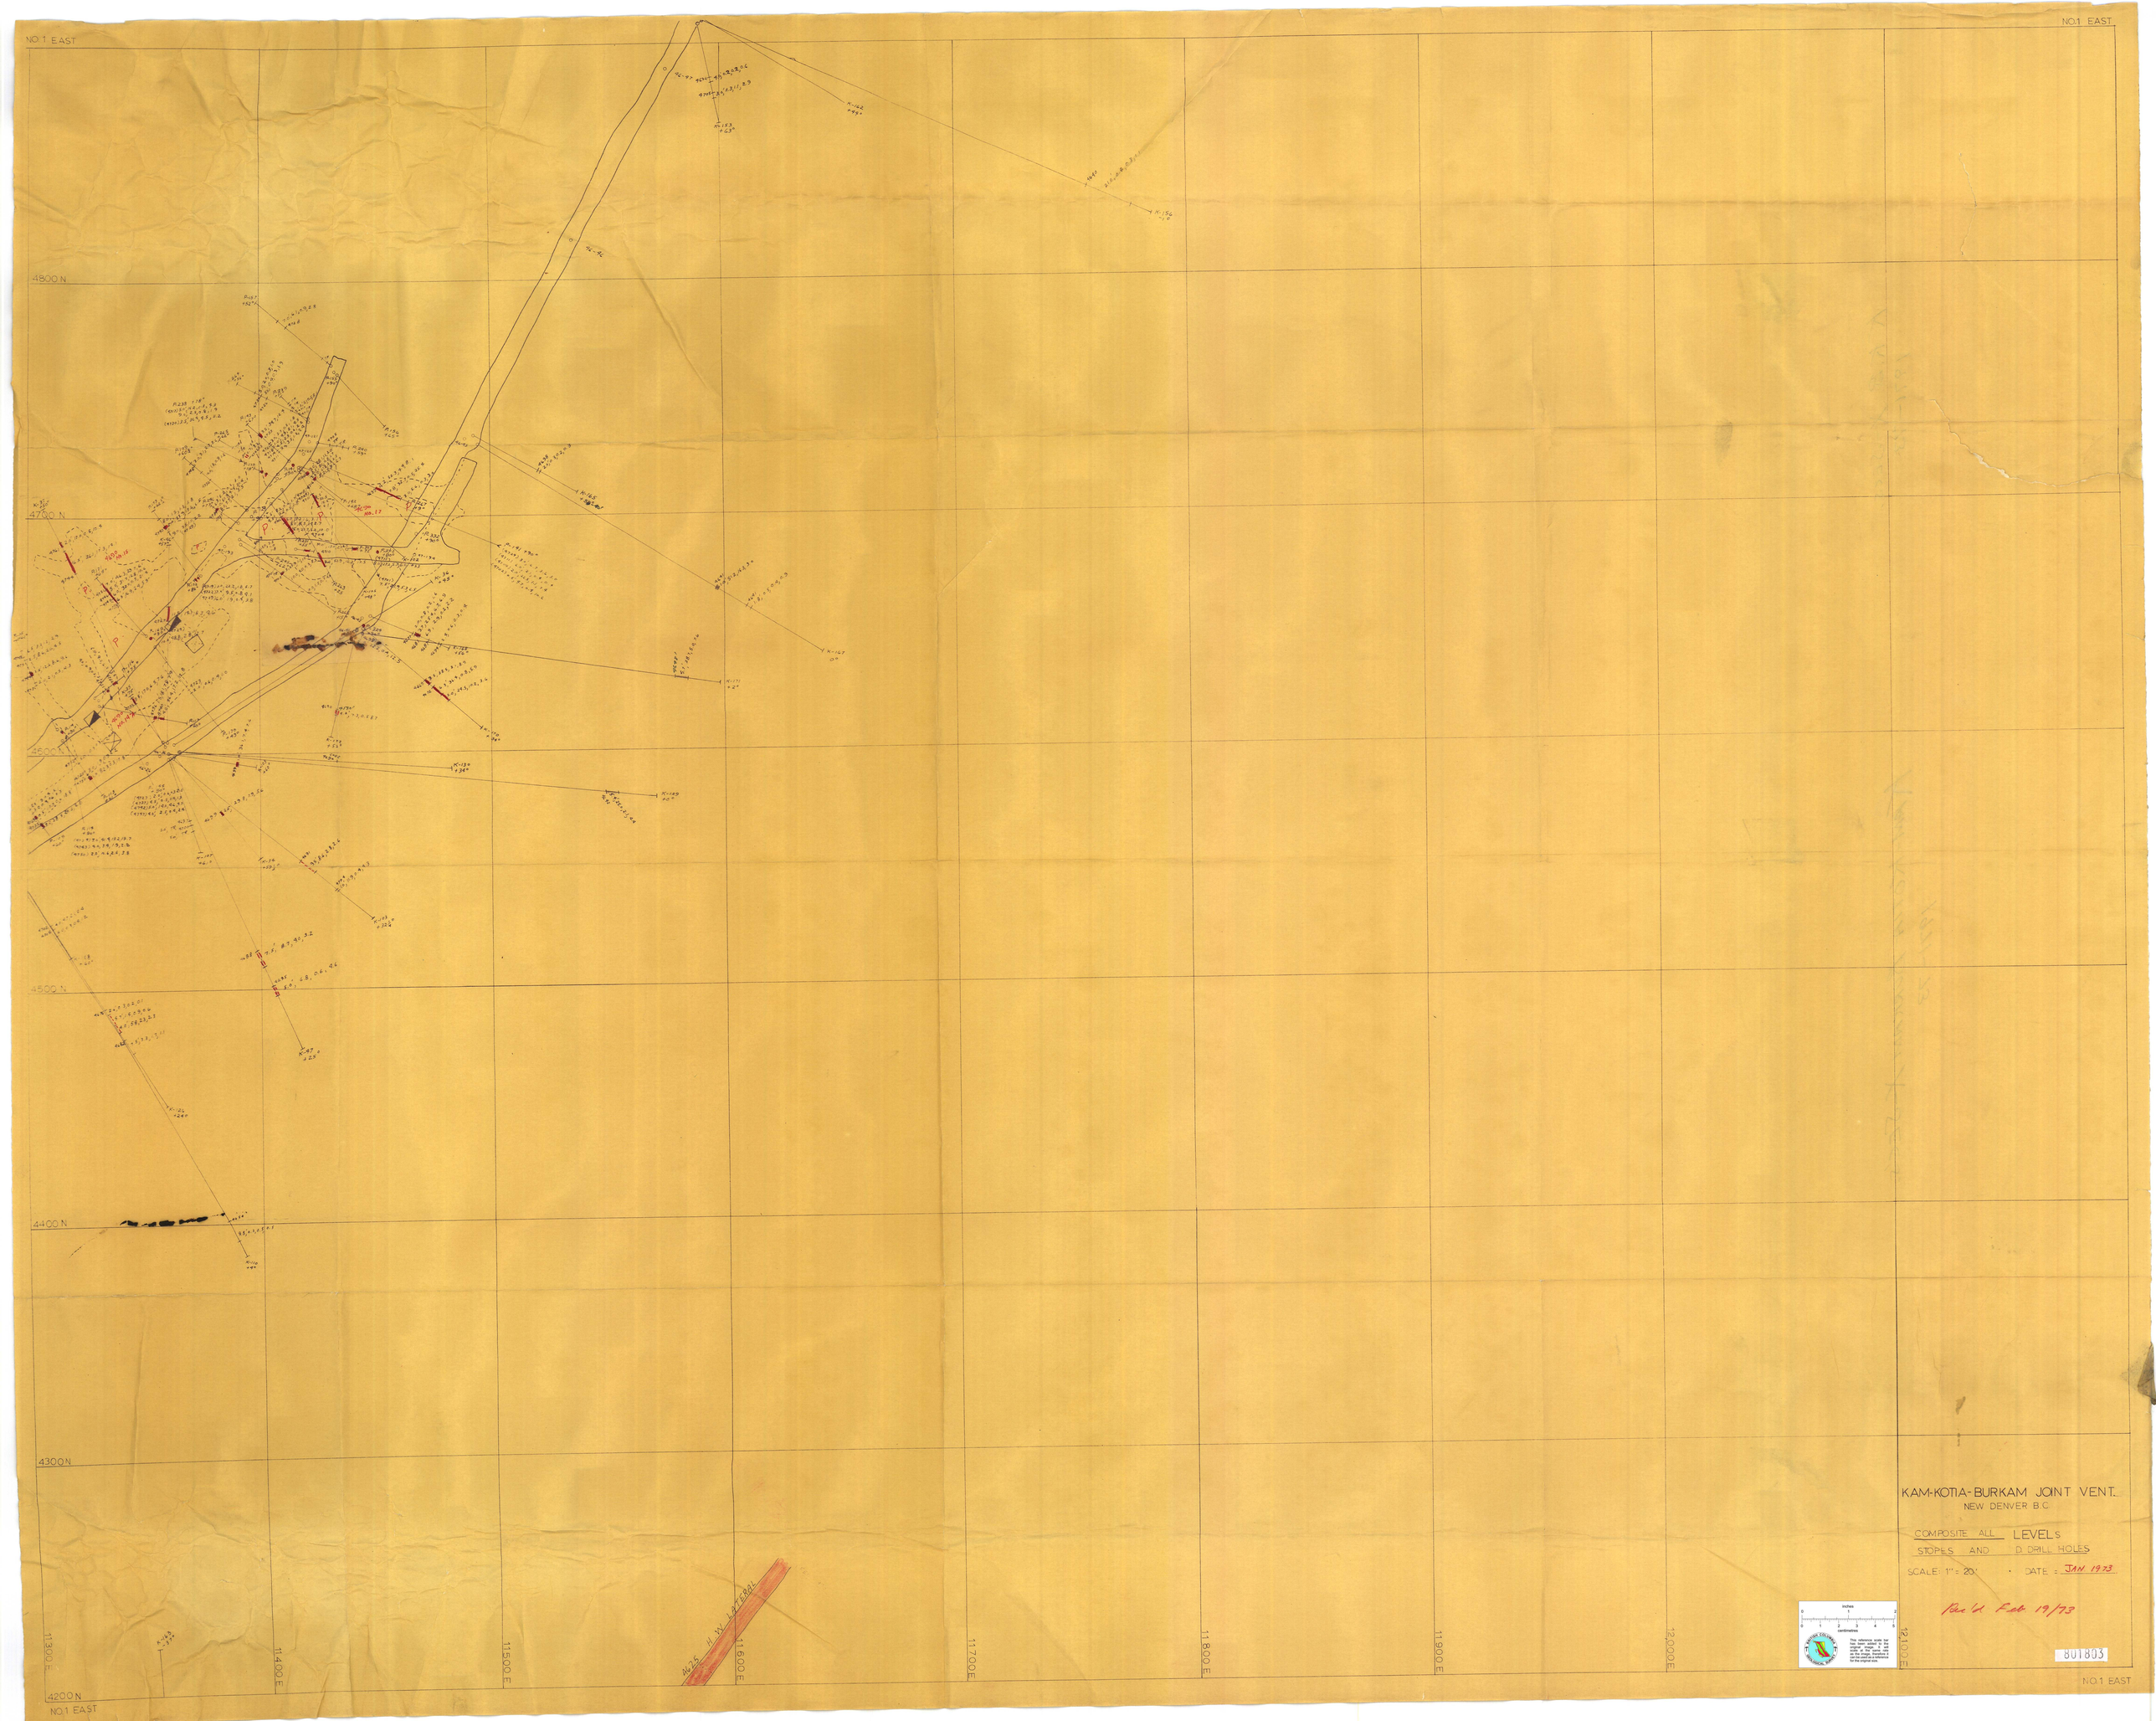
NO.1 EAST
4800 N
4700 N
4600 N
4500 N
4400 N
4300 N
4200 N
11300 E
11400 E
11500 E
11600 E
11700 E
11800 E
11900 E
12000 E
12100 E
H. W. LATERAL
KAM-KOTIA-BURKAM JOINT VENT.
NEW DENVER B.C.
COMPOSITE ALL LEVELS
STOPES AND D. DRILL HOLES
SCALE: 1" = 20'
DATE = JAN 1973
Rev'd Feb 19/73
801803