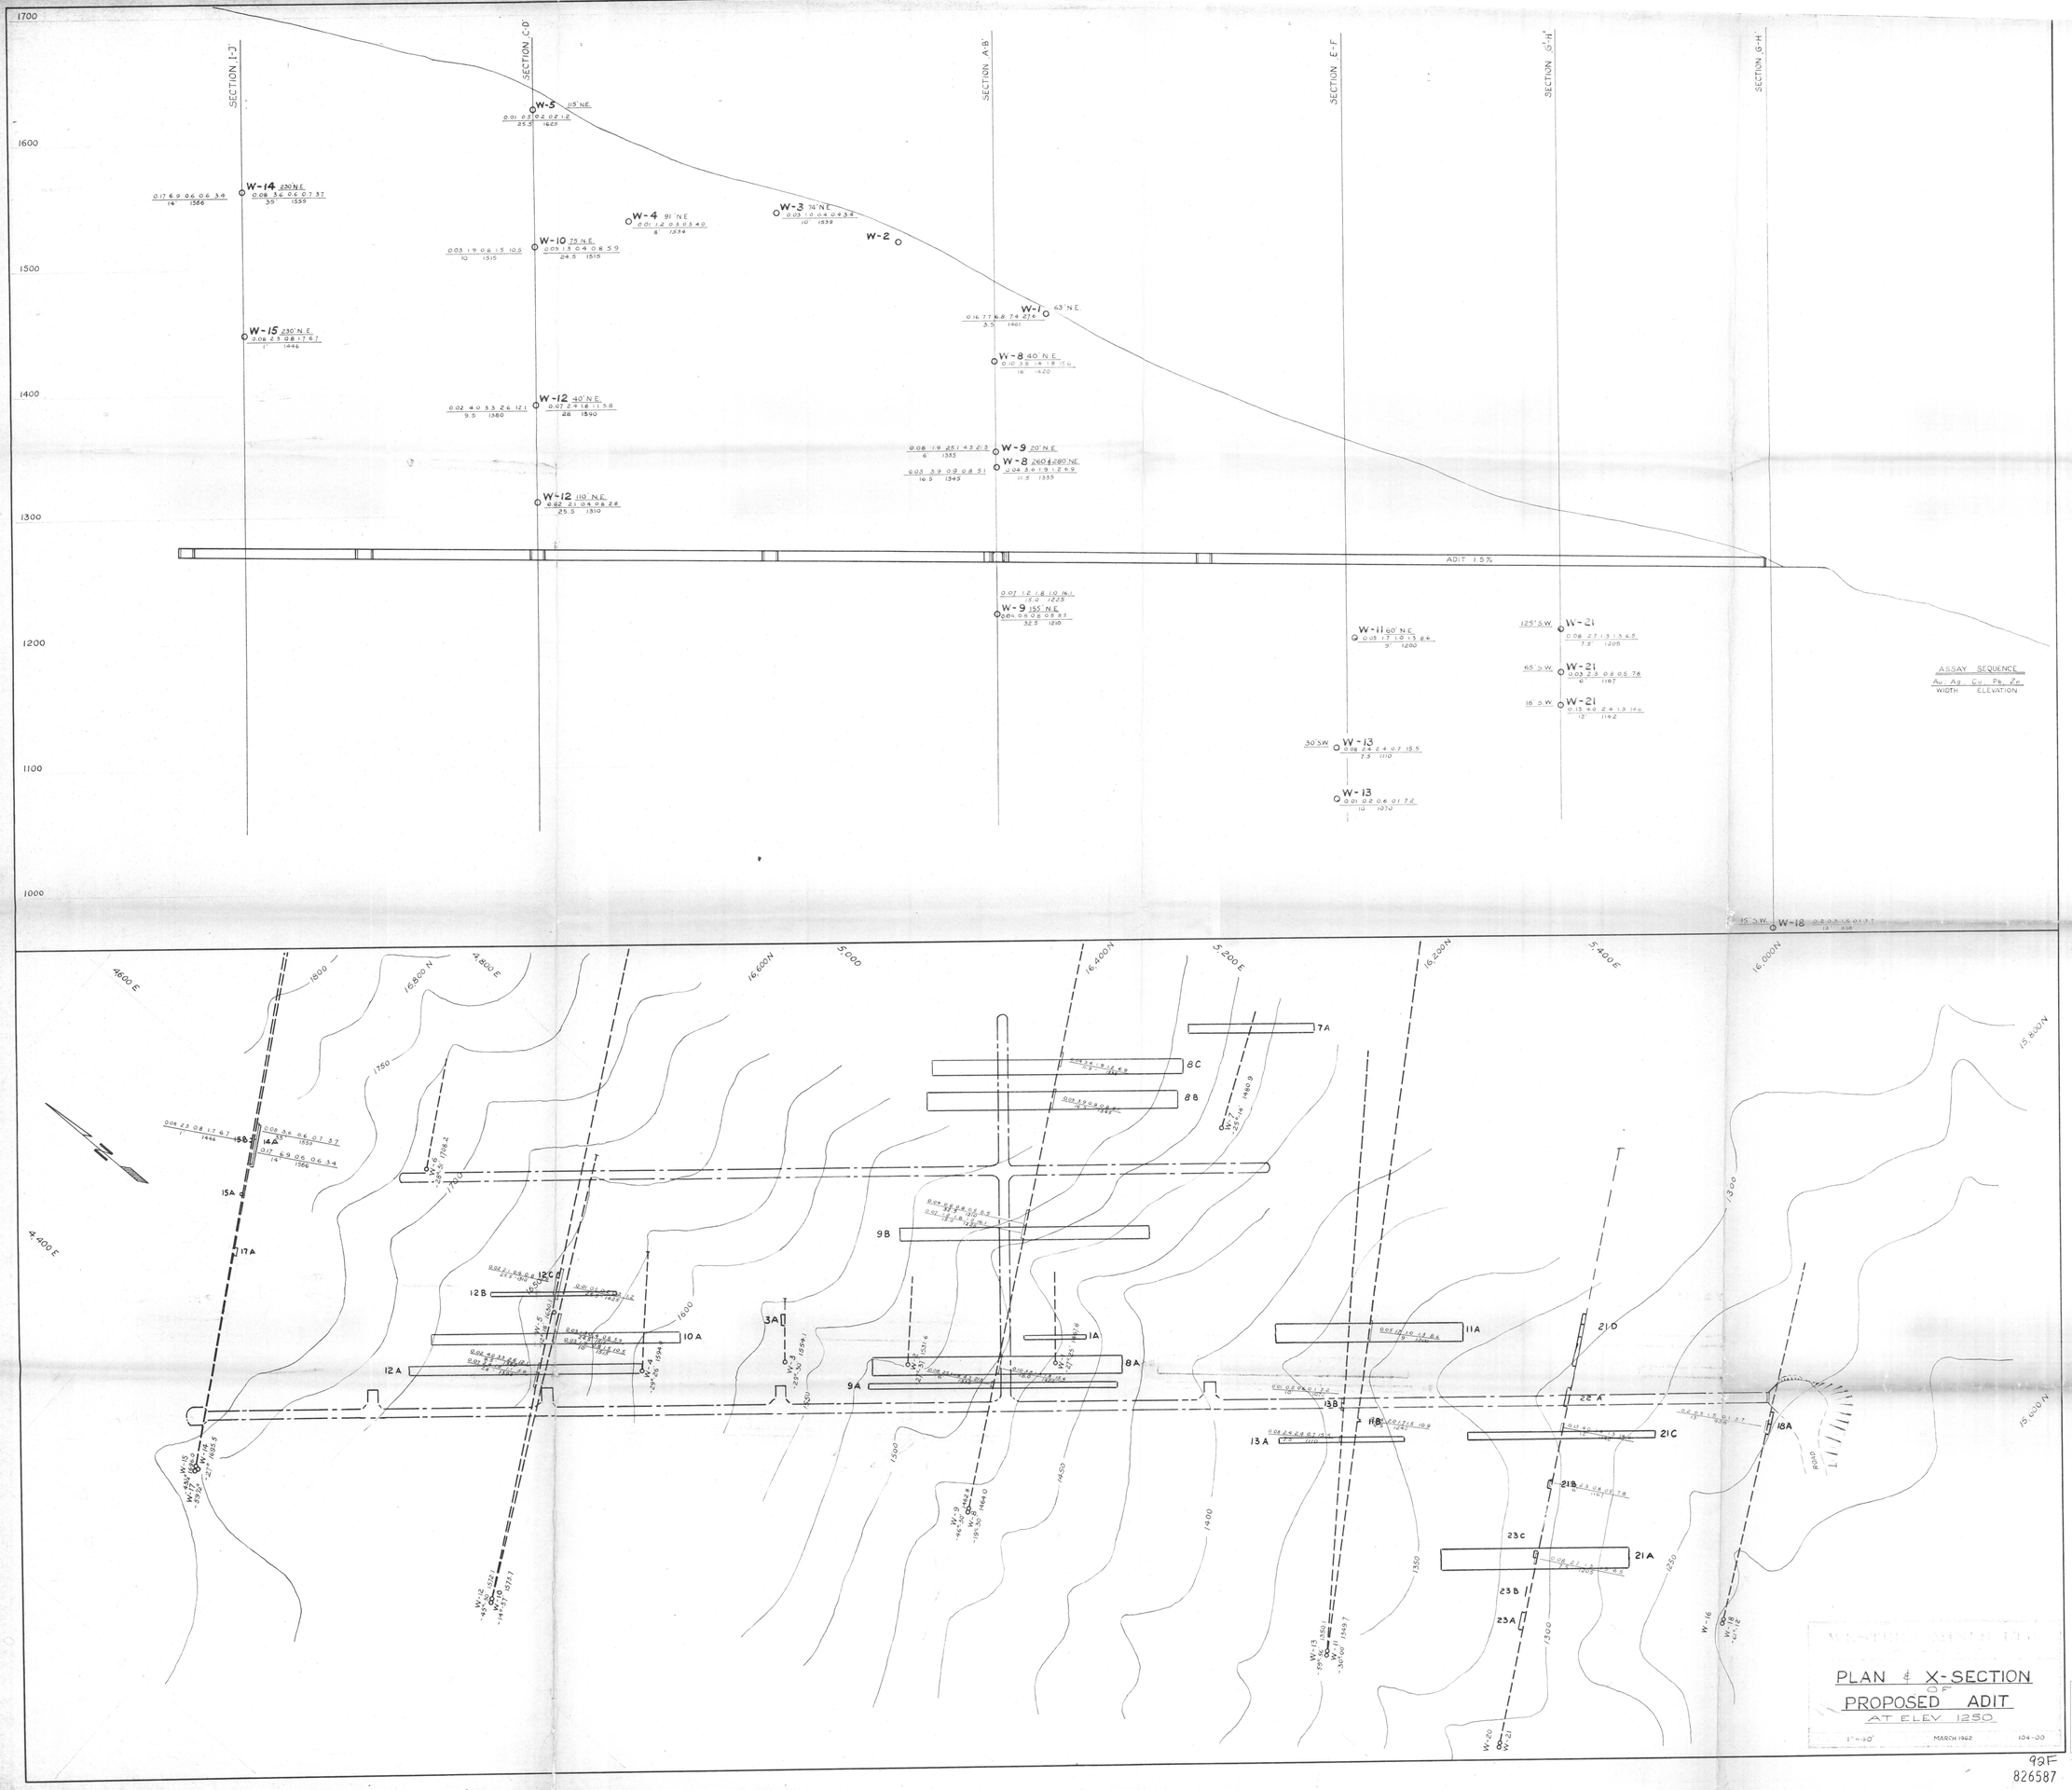
SECTION I-J
SECTION C-D
SECTION A-B
SECTION E-F
SECTION G-H
SECTION G-H'
1700
1600
1500
1400
1300
1200
1100
1000
W-5 115' N.E.
W-14 230' N.E.
W-4 91' N.E.
W-3 74' N.E.
W-2
W-10 75' N.E.
W-1 63' N.E.
W-15 230' N.E.
W-8 60' N.E.
W-12 40' N.E.
W-9 20' N.E.
W-8 260 & 280' N.E.
W-12 110' N.E.
ADIT 1.5%
W-9 155' N.E.
W-11 60' N.E.
125' S.W. W-21
65' S.W. W-21
18' S.W. W-21
30' S.W. W-13
W-13
15' S.W. W-18
ASSAY SEQUENCE
Au Ag Cu Pb Zn
WIDTH ELEVATION
4600 E
4800 E
5,000
5,200 E
5,400 E
16,800 N
16,600 N
16,400 N
16,200 N
16,000 N
15,800 N
15,600 N
7A
8C
8B
9B
9A
8A
11A
10A
12A
12B
12C
3A
1A
13A
13B
18B
18A
21C
21D
21B
21A
23C
23B
23A
22A
15A
15B
14A
17A
W-16
W-18
W-20
W-21
ROAD
PLAN & X-SECTION OF PROPOSED ADIT AT ELEV. 1250
1"=40'
MARCH 1962
104-00
inches
centimetres

92F
826587