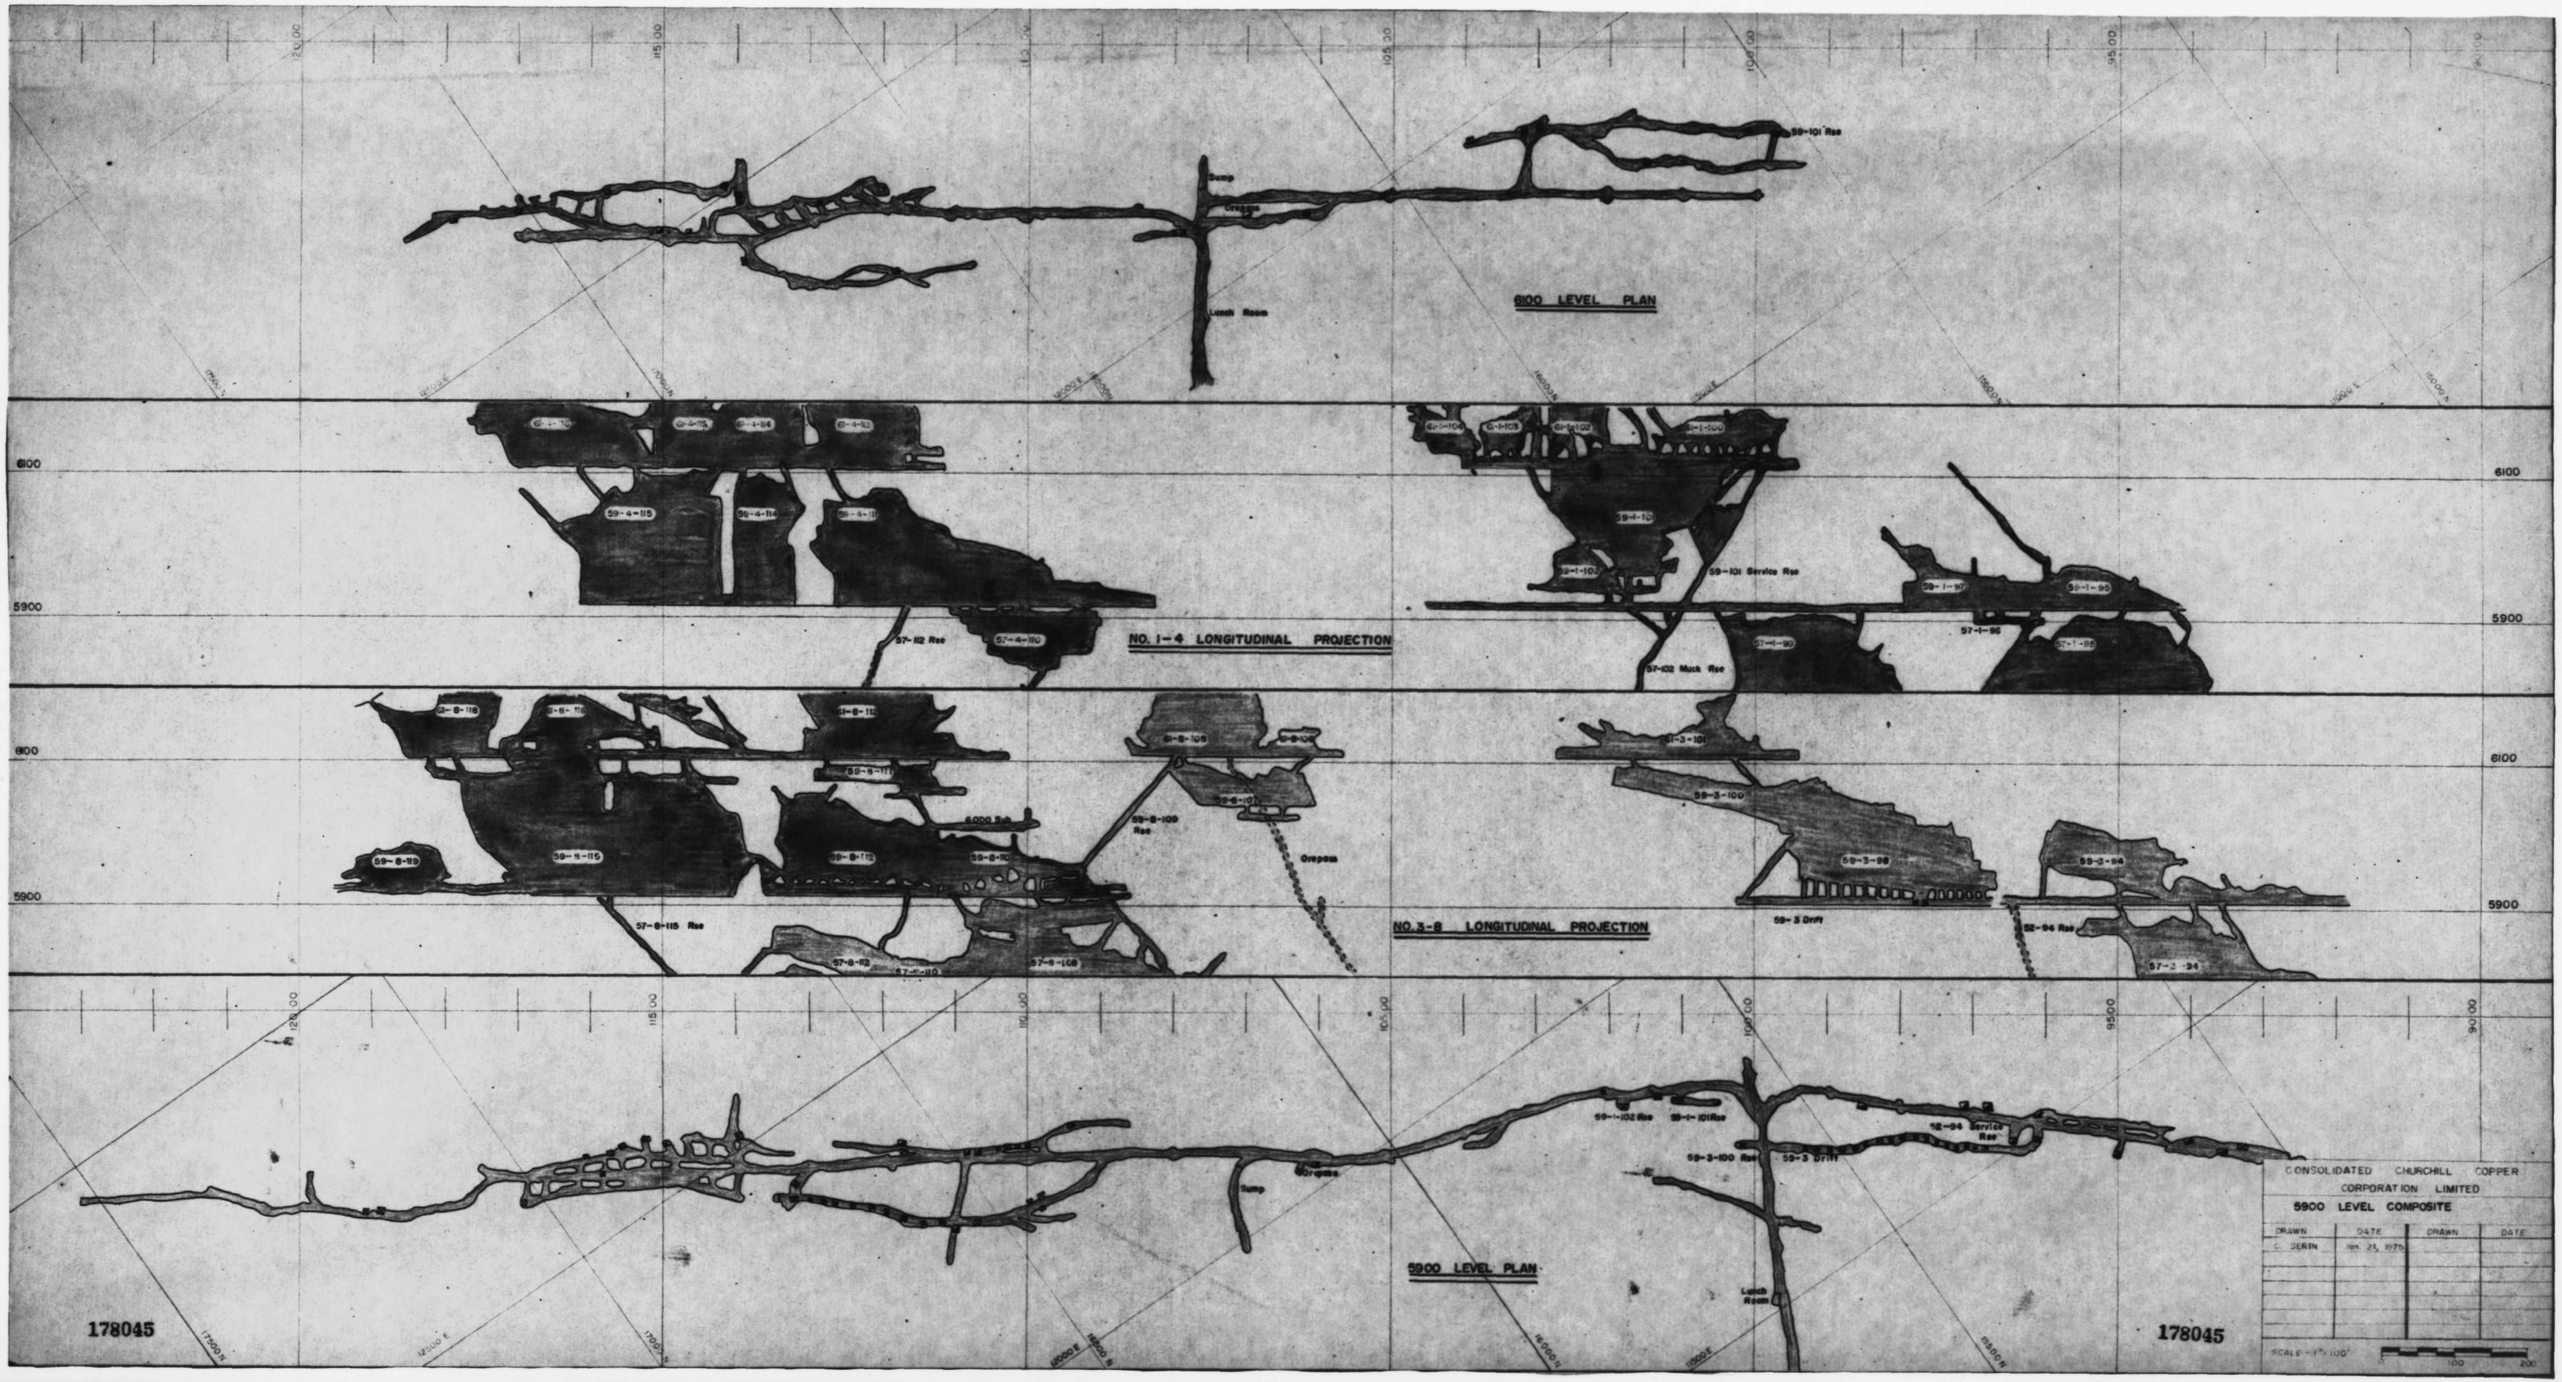

6100 LEVEL PLAN
59-101 Raise
Dump
Dregsas
Lunch Room
NO. 1-4 LONGITUDINAL PROJECTION
59-4-115
59-4-114
59-4-111
57-112 Raise
57-4-110
59-1-101 Service Raise
59-1-102
59-1-100
57-102 Muck Raise
57-1-96
57-1-95
NO. 3-8 LONGITUDINAL PROJECTION
59-8-115
59-8-114
59-8-109
59-8-110
57-8-115 Raise
57-8-112
57-8-110
57-8-108
6000 Sub
Dregsas
59-3-101
59-3-100
59-3-98
59-3-94
59-3 Drift
52-94 Raise
57-3-94
5900 LEVEL PLAN
59-1-102 Raise
59-1-101 Raise
59-3-100 Raise
52-94 Service Raise
59-3 Drift
Lunch Room
Dump
Dregsas
6100
5900
178045
178045
CONSOLIDATED CHURCHILL COPPER CORPORATION LIMITED
5900 LEVEL COMPOSITE
DRAWN
DATE
Jan. 21, 1975
SCALE 1" = 100'