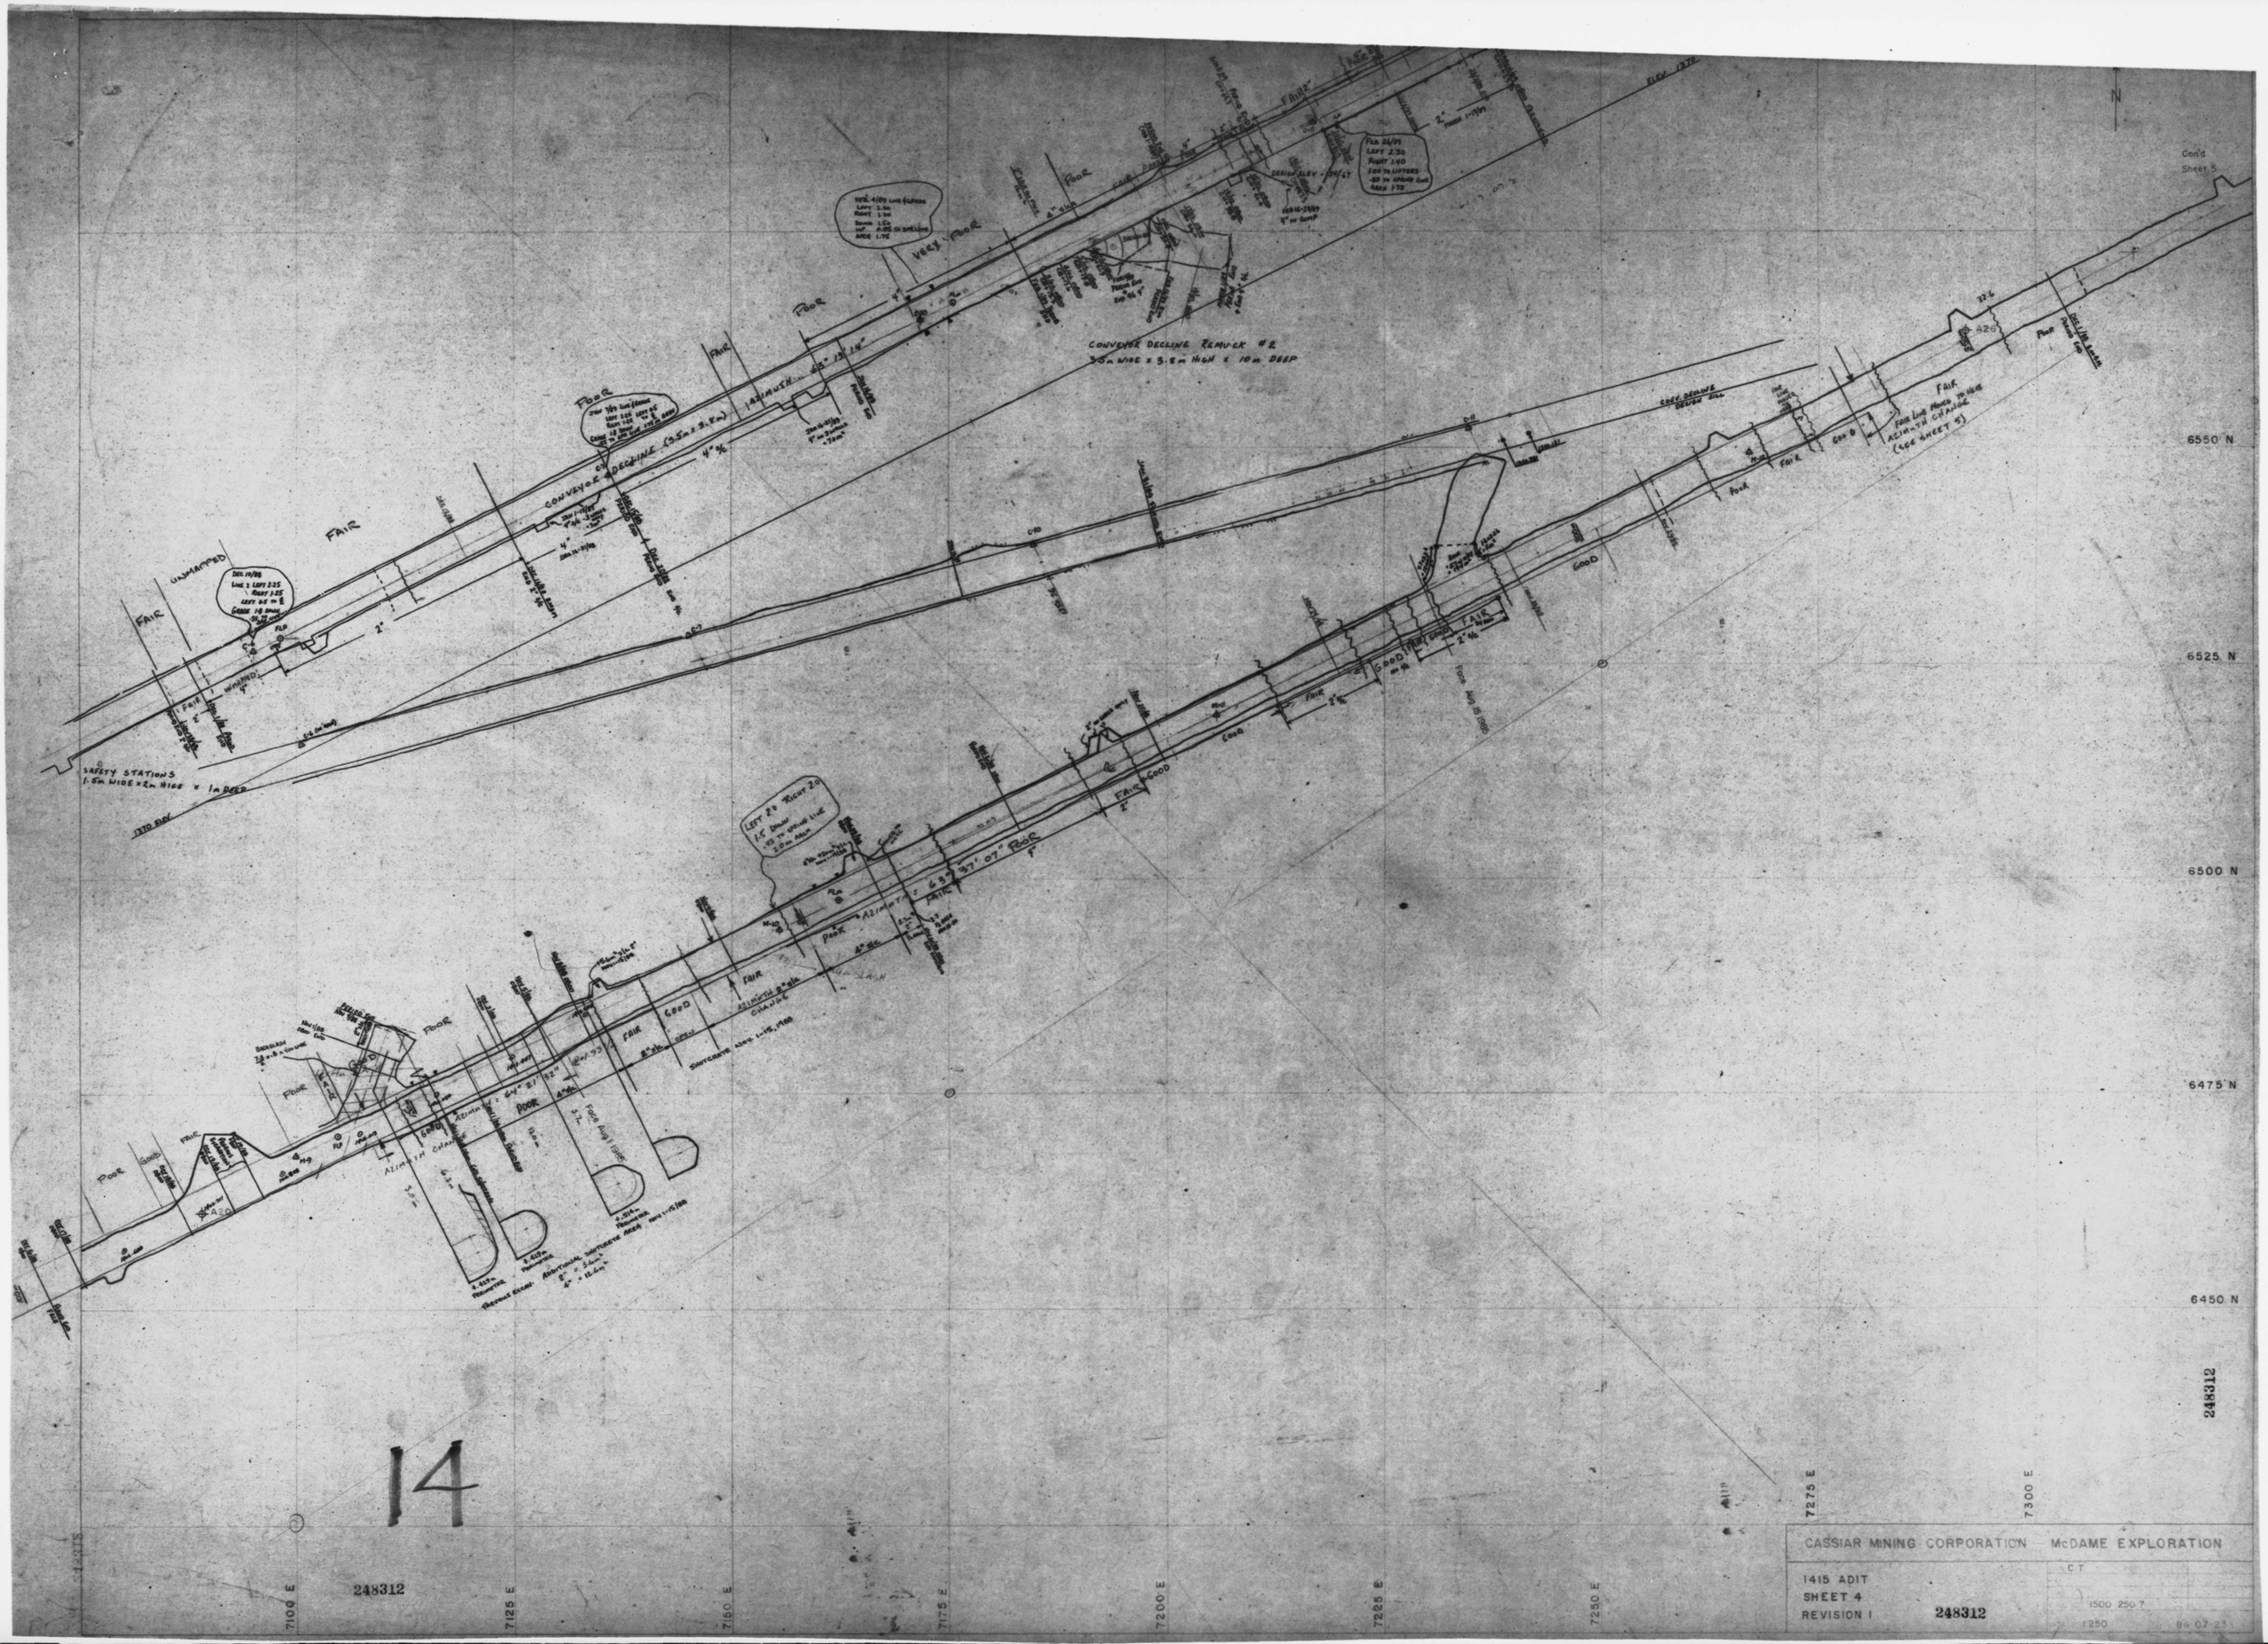

CONVEYOR DECLINE REMUCK #2
3.0m WIDE x 3.5m HIGH x 10m DEEP
CONVEYOR DECLINE (3.5m x 3.5m)
4" %
SAFETY STATION 3
1.5m WIDE x 2m HIGH x 1m DEEP
1370 RAY
Con'd Sheet 5
6550 N
6525 N
6500 N
6475 N
6450 N
7100 E
7125 E
7150 E
7175 E
7200 E
7225 E
7250 E
7275 E
7300 E
248312
14
CASSIAR MINING CORPORATION McDAME EXPLORATION
1415 ADIT
SHEET 4
REVISION 1
248312