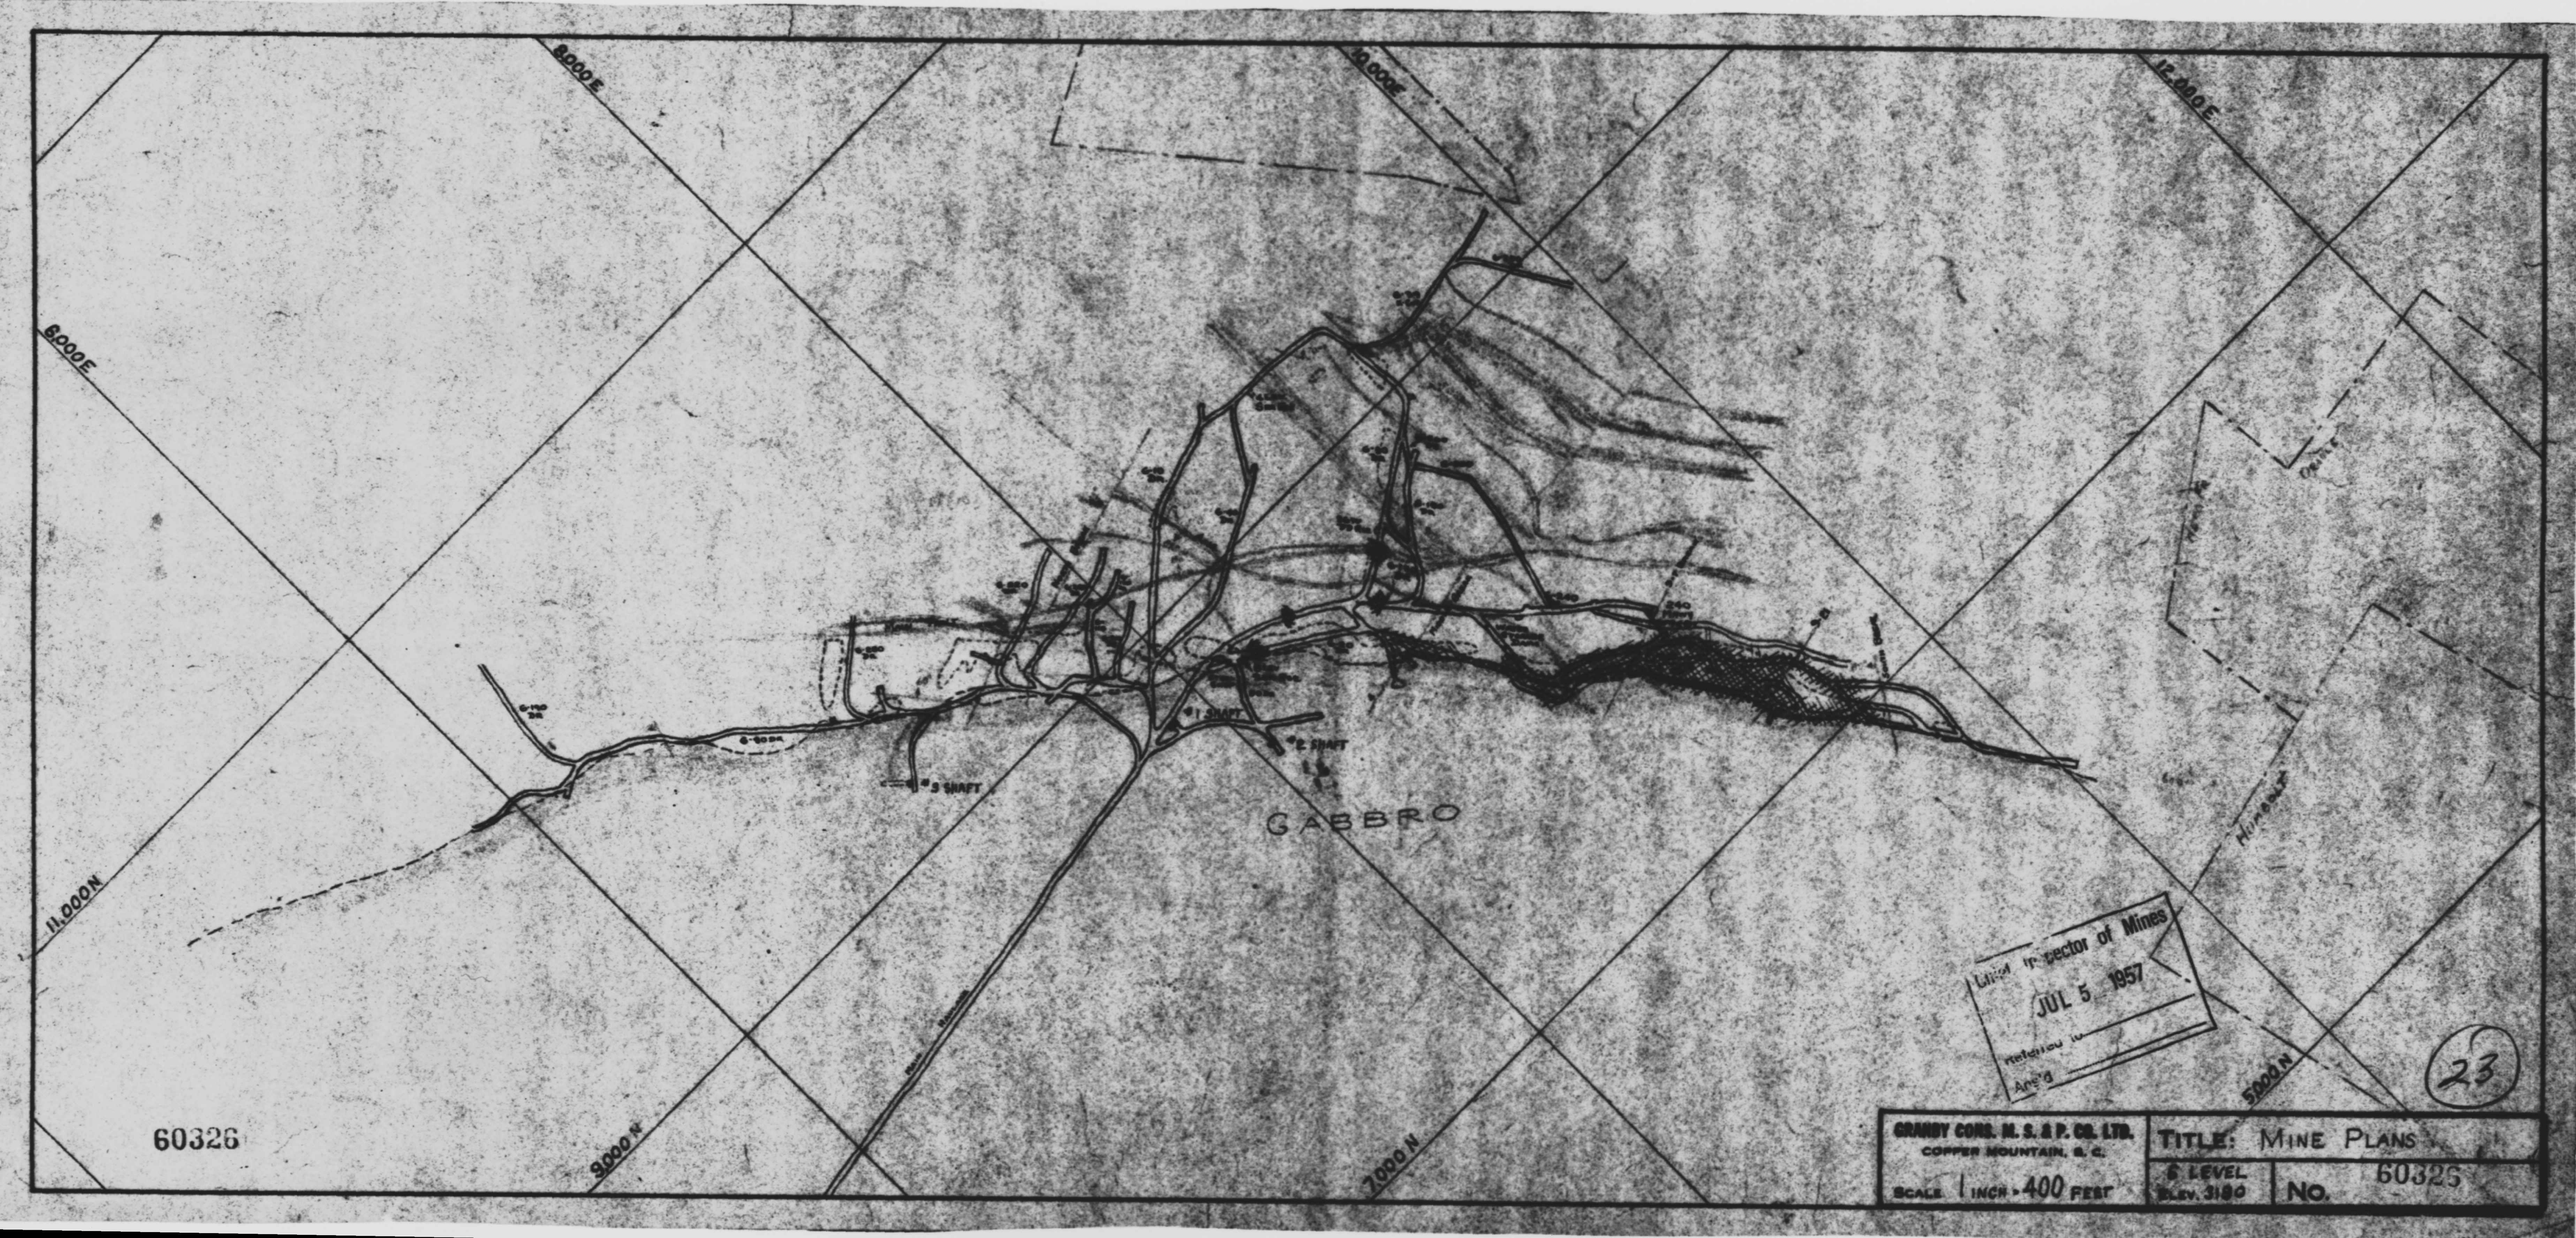

8000E
9000E
10,000E
8000E
11,000N
9000N
5000N
2000N
#5 SHAFT
#1 SHAFT
#2 SHAFT
GABBRO
Hinman
Creek
Mine Inspector of Mines
JUL 5 1957
Referred to
Ans'd
23
60326
GRANBY CONS. M. S. & P. CO. LTD.
COPPER MOUNTAIN, B. C.
SCALE 1 INCH = 400 FEET
TITLE: MINE PLANS
5 LEVEL
ELEV. 3180
NO. 60326