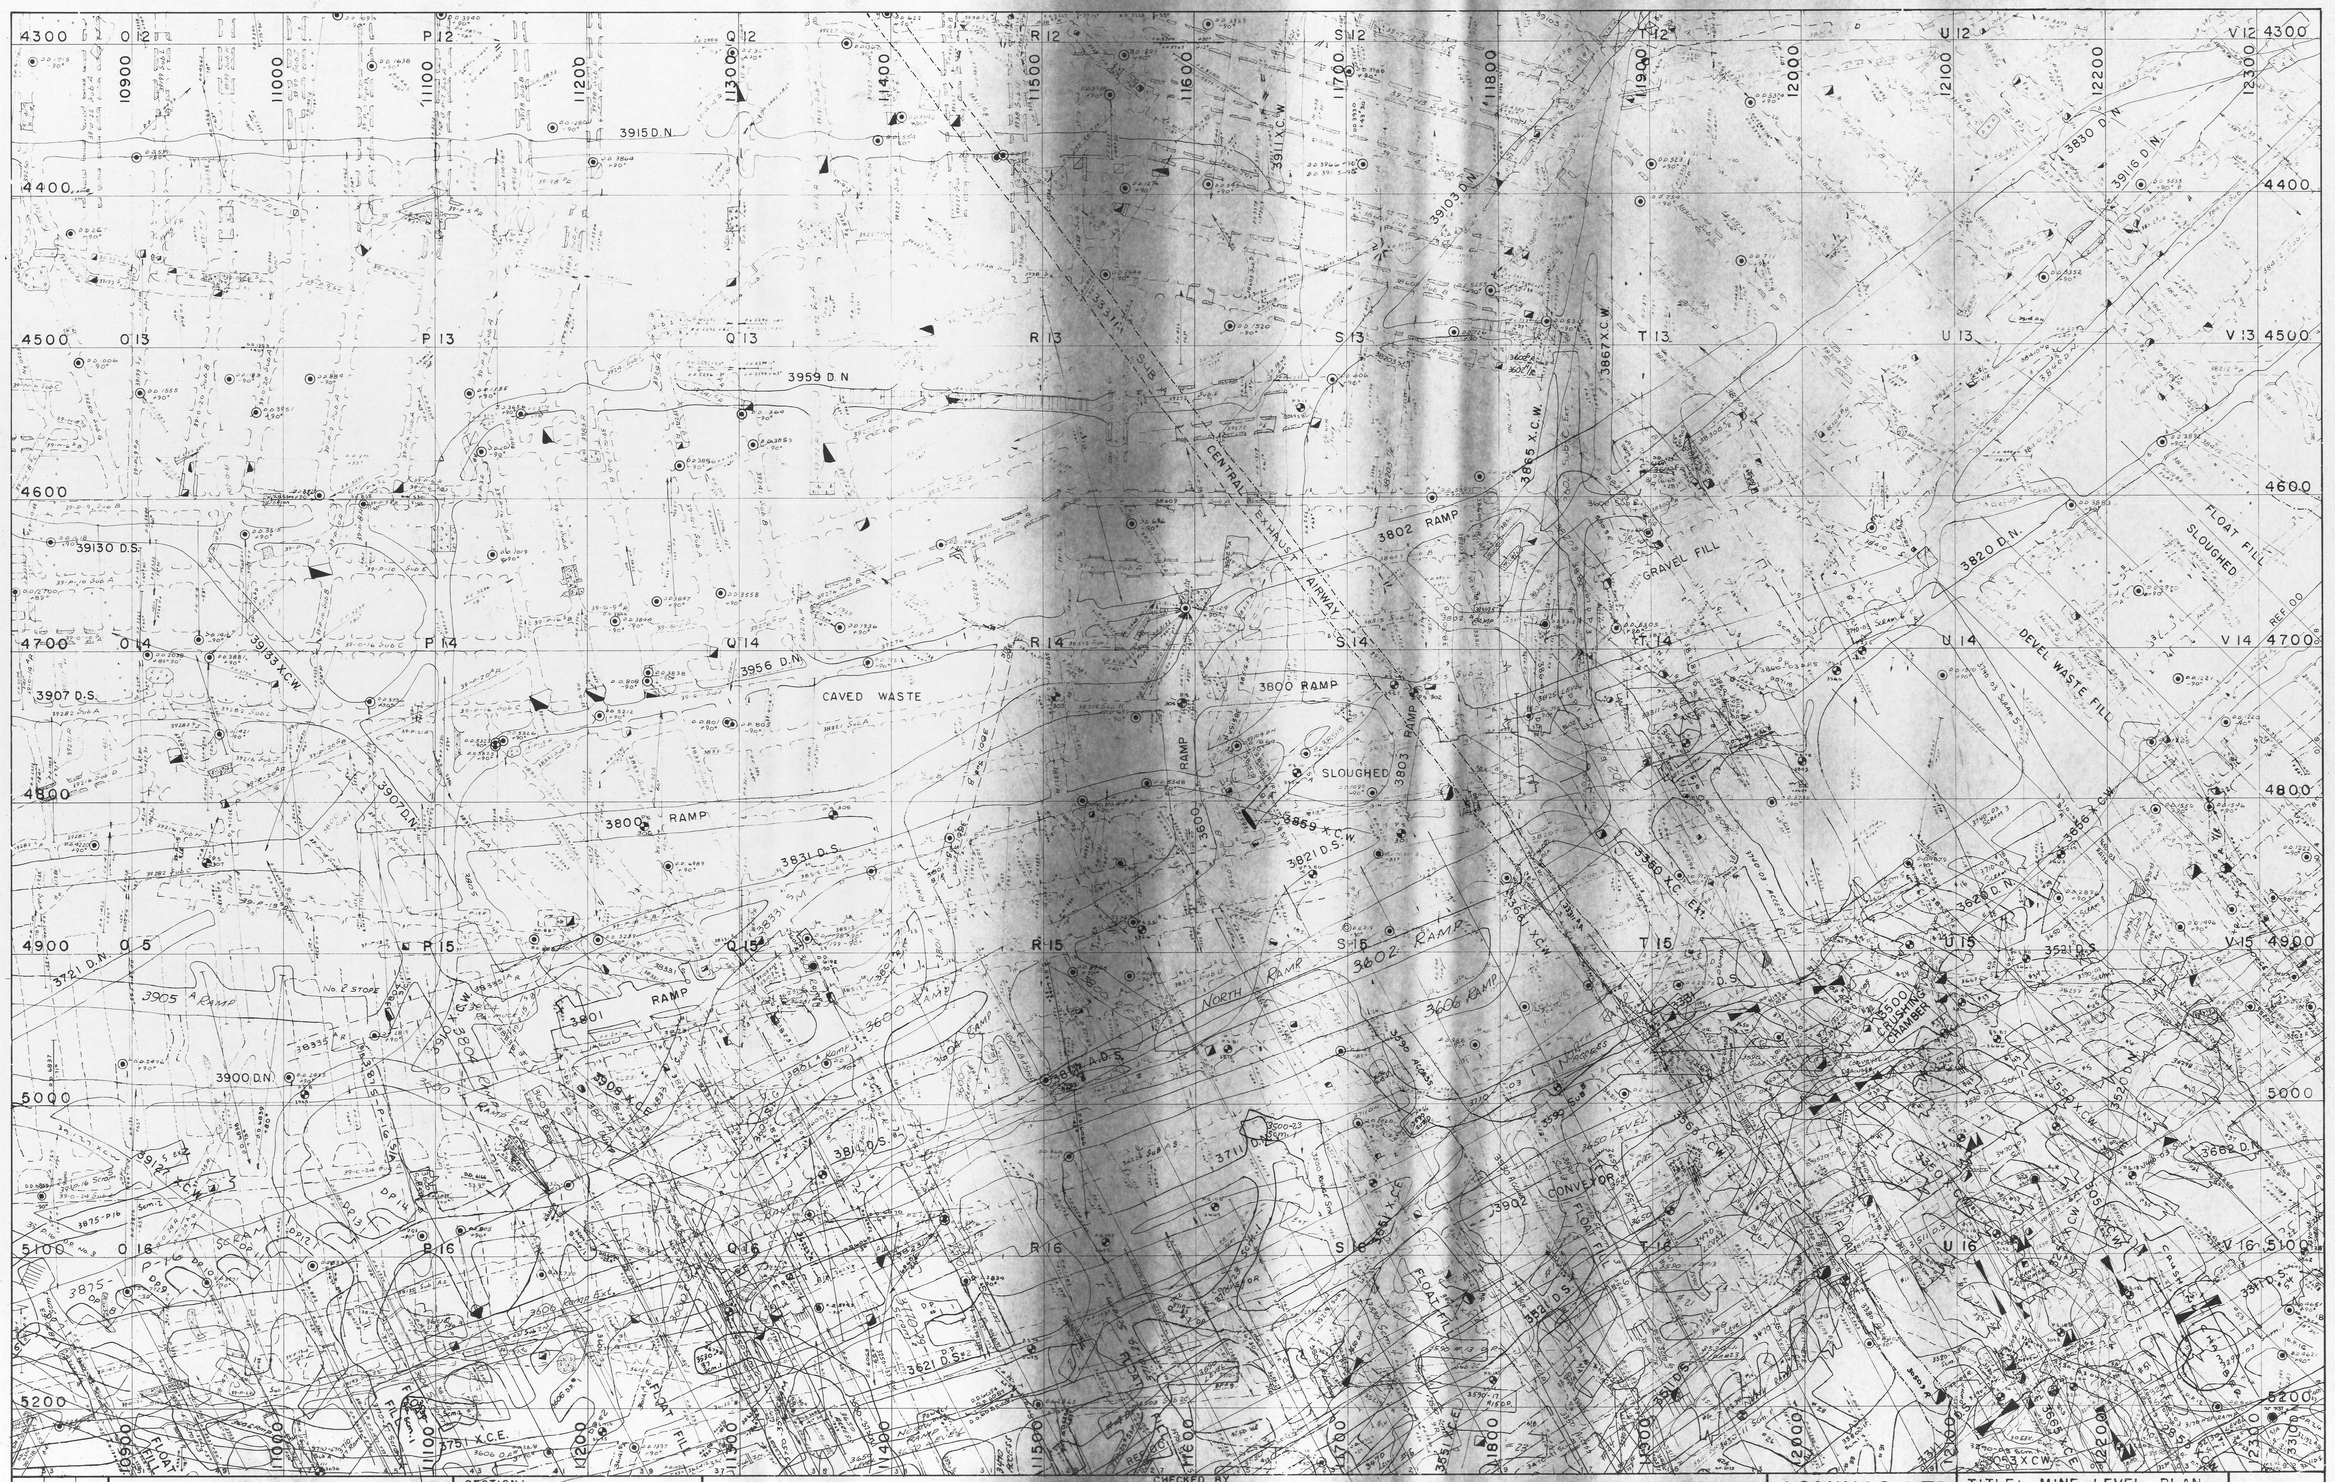

12	13	14
7	8	9
22	23	24

SECTION:
DEPT.: MINE ENGINEERING
MADE BY: D. C. JACQUES
CHECKED BY:

D.C.J.	APR.1/78	J.N.T.	MAR.'84	D.C.J.	JAN.1/90	D.C.J.	JAN.1/91																
D.C.J.	SEP.'78	W.K.K.	JAN.'85	D.C.J.	JAN.'91	D.C.J.	JAN.1/91																
D.C.J.	OCT.'78	J.N.T.	JAN.'87	D.C.J.	JAN.'88																		
D.C.J.	APR.'79	J.N.T.	JAN.'88	D.C.J.	JAN.'89																		
J.N.	SEP.'88	D.C.J.	FEB.1/89	D.C.J.	JAN.1/90																		
D.C.J.	JAN.1/92	D.C.J.	JAN.1/90	D.C.J.	JAN.1/91																		
D.C.J.	JAN.1/93	D.C.J.	JAN.1/95	D.C.J.	JAN.1/01																		

CHECKED BY

COMINCO LTD.
SULLIVAN MINE

TITLE: MINE LEVEL PLAN
SCALE: 1" = 40'
DRAWING NO: 200-8

8

inches
0 1 2
0 1 2 3 4 5
centimetres

This reference scale bar has been added to the original image. It will scale at the same rate as the original image, so can be used as a reference for the original size.

753206