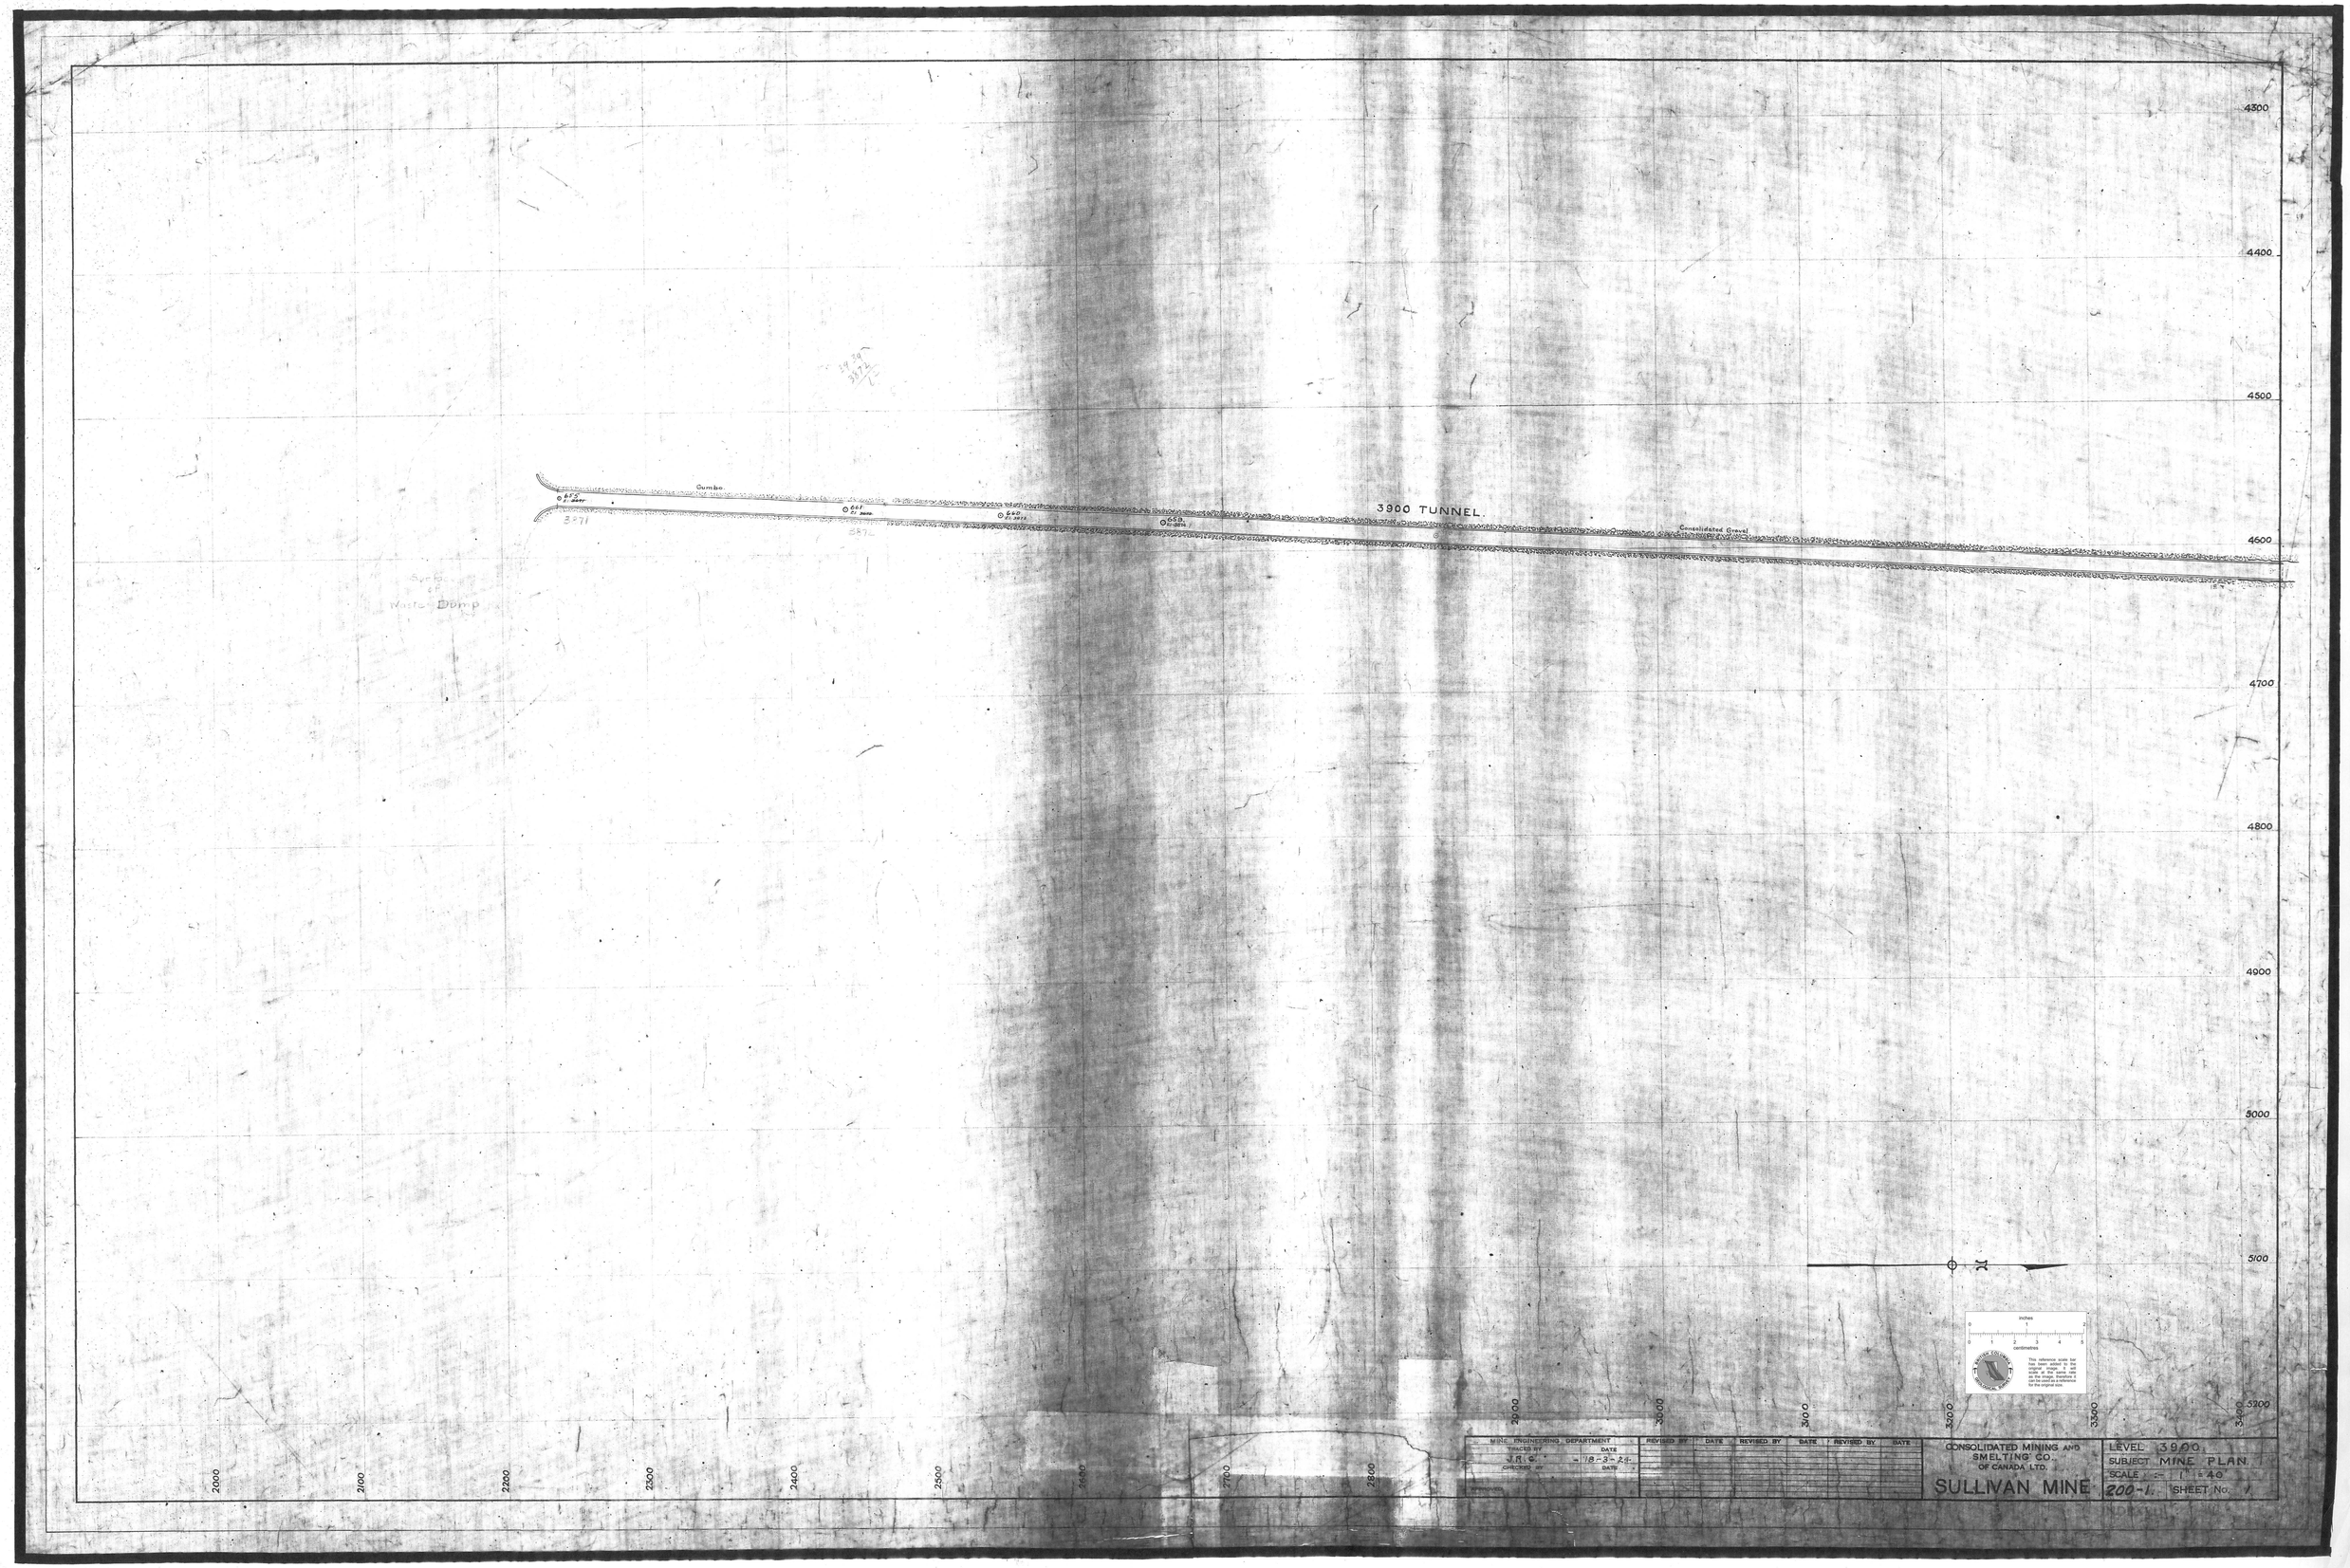
3900 TUNNEL.
Gumbo.
Consolidated Gravel
Waste Dump
4300
4400
4500
4600
4700
4800
4900
5000
5100
5200
5300
2000
2100
2200
2300
2400
2500
2600
2700
2800
2900
3000
3100
3200
3300
3400
MINE ENGINEERING DEPARTMENT
TRACED BY J.R.C.
DATE 18-3-24
CHECKED BY
DATE
REVISED BY
DATE
CONSOLIDATED MINING AND SMELTING CO. OF CANADA LTD.
SULLIVAN MINE
LEVEL 3900
SUBJECT MINE PLAN
SCALE 1" = 40'
200-1.
SHEET No. 1

753213