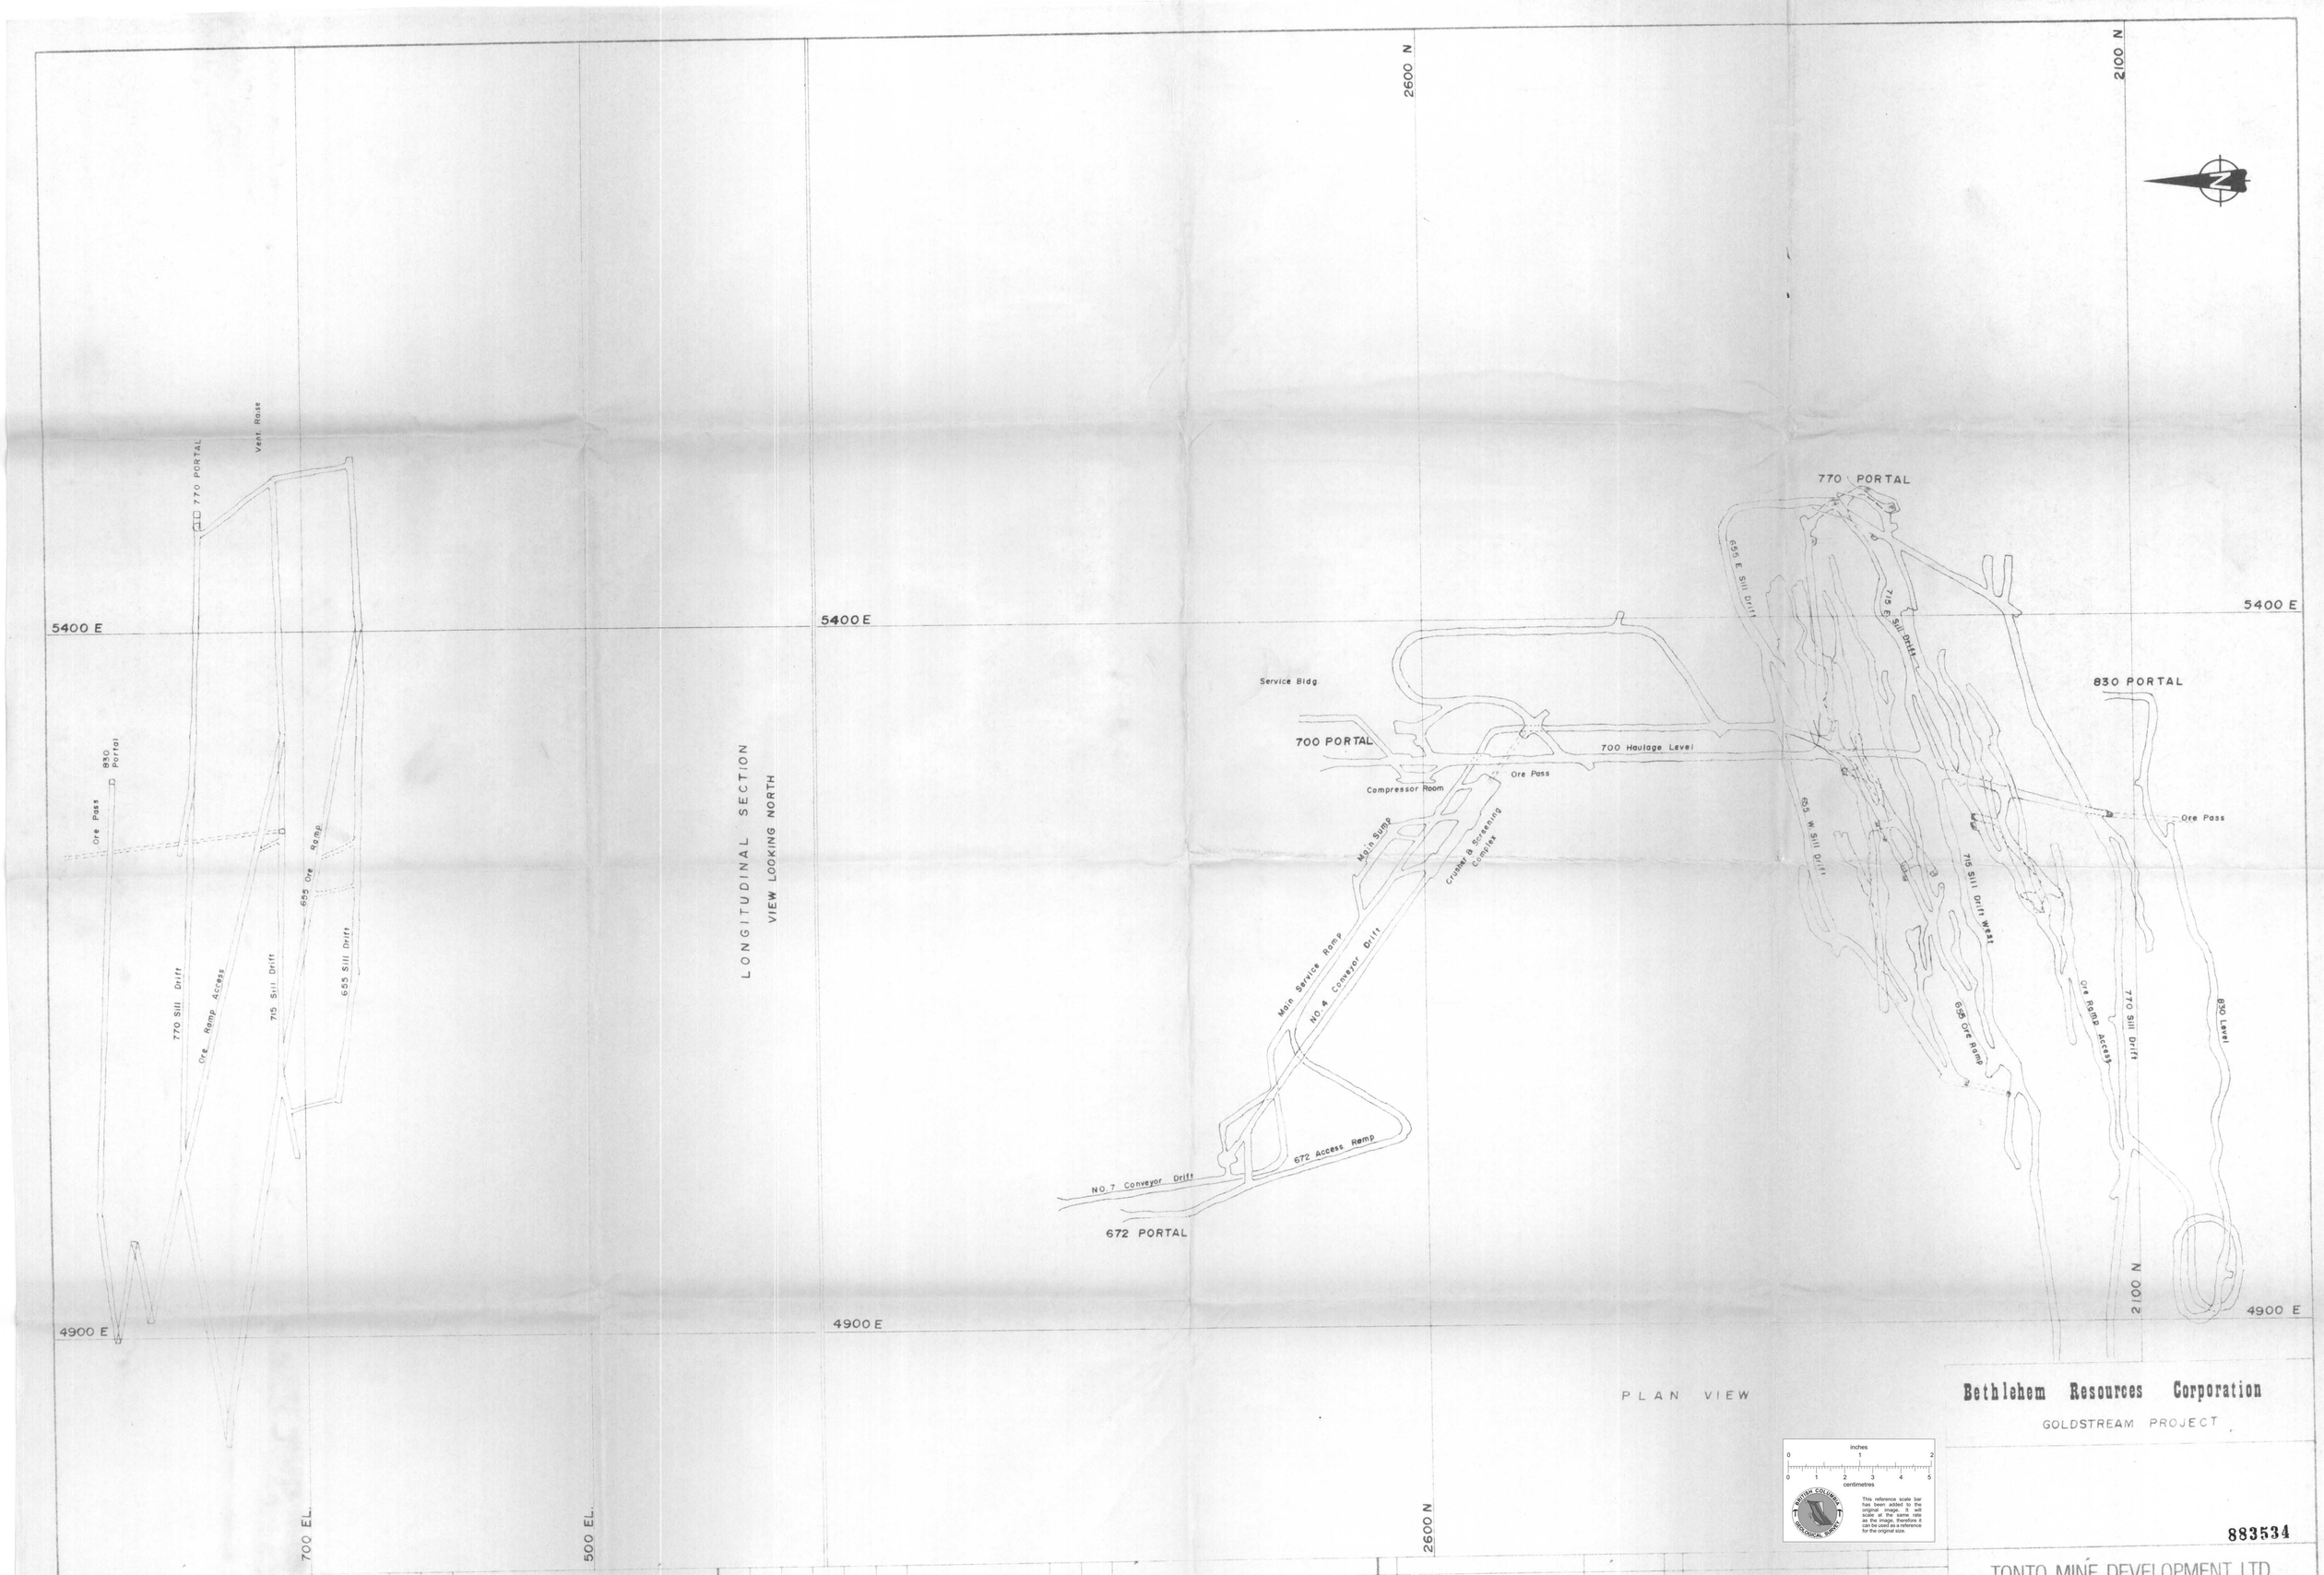

Bethlehem Resources Corporation

GOLDSTREAM PROJECT

883534

TONTO MINE DEVELOPMENT LTD.

DES	DWN	DWG. CHECK	DES	DIV. APPROVAL	PROJ.	ISSUED FOR	DATE	REV	DESCRIPTION OF REVISION	DES	DWN	DWG. CHECK	DES	DIV. APPROVAL	PROJ.	ISSUED FOR	DATE	REV	DESCRIPTION OF REVISION	REFERENCE	DWG. NO.	REFERENCE	DWG. NO.	DWG. NO. G-04	NOV. 1989	RGM.	SCALE 1:2000	REV.