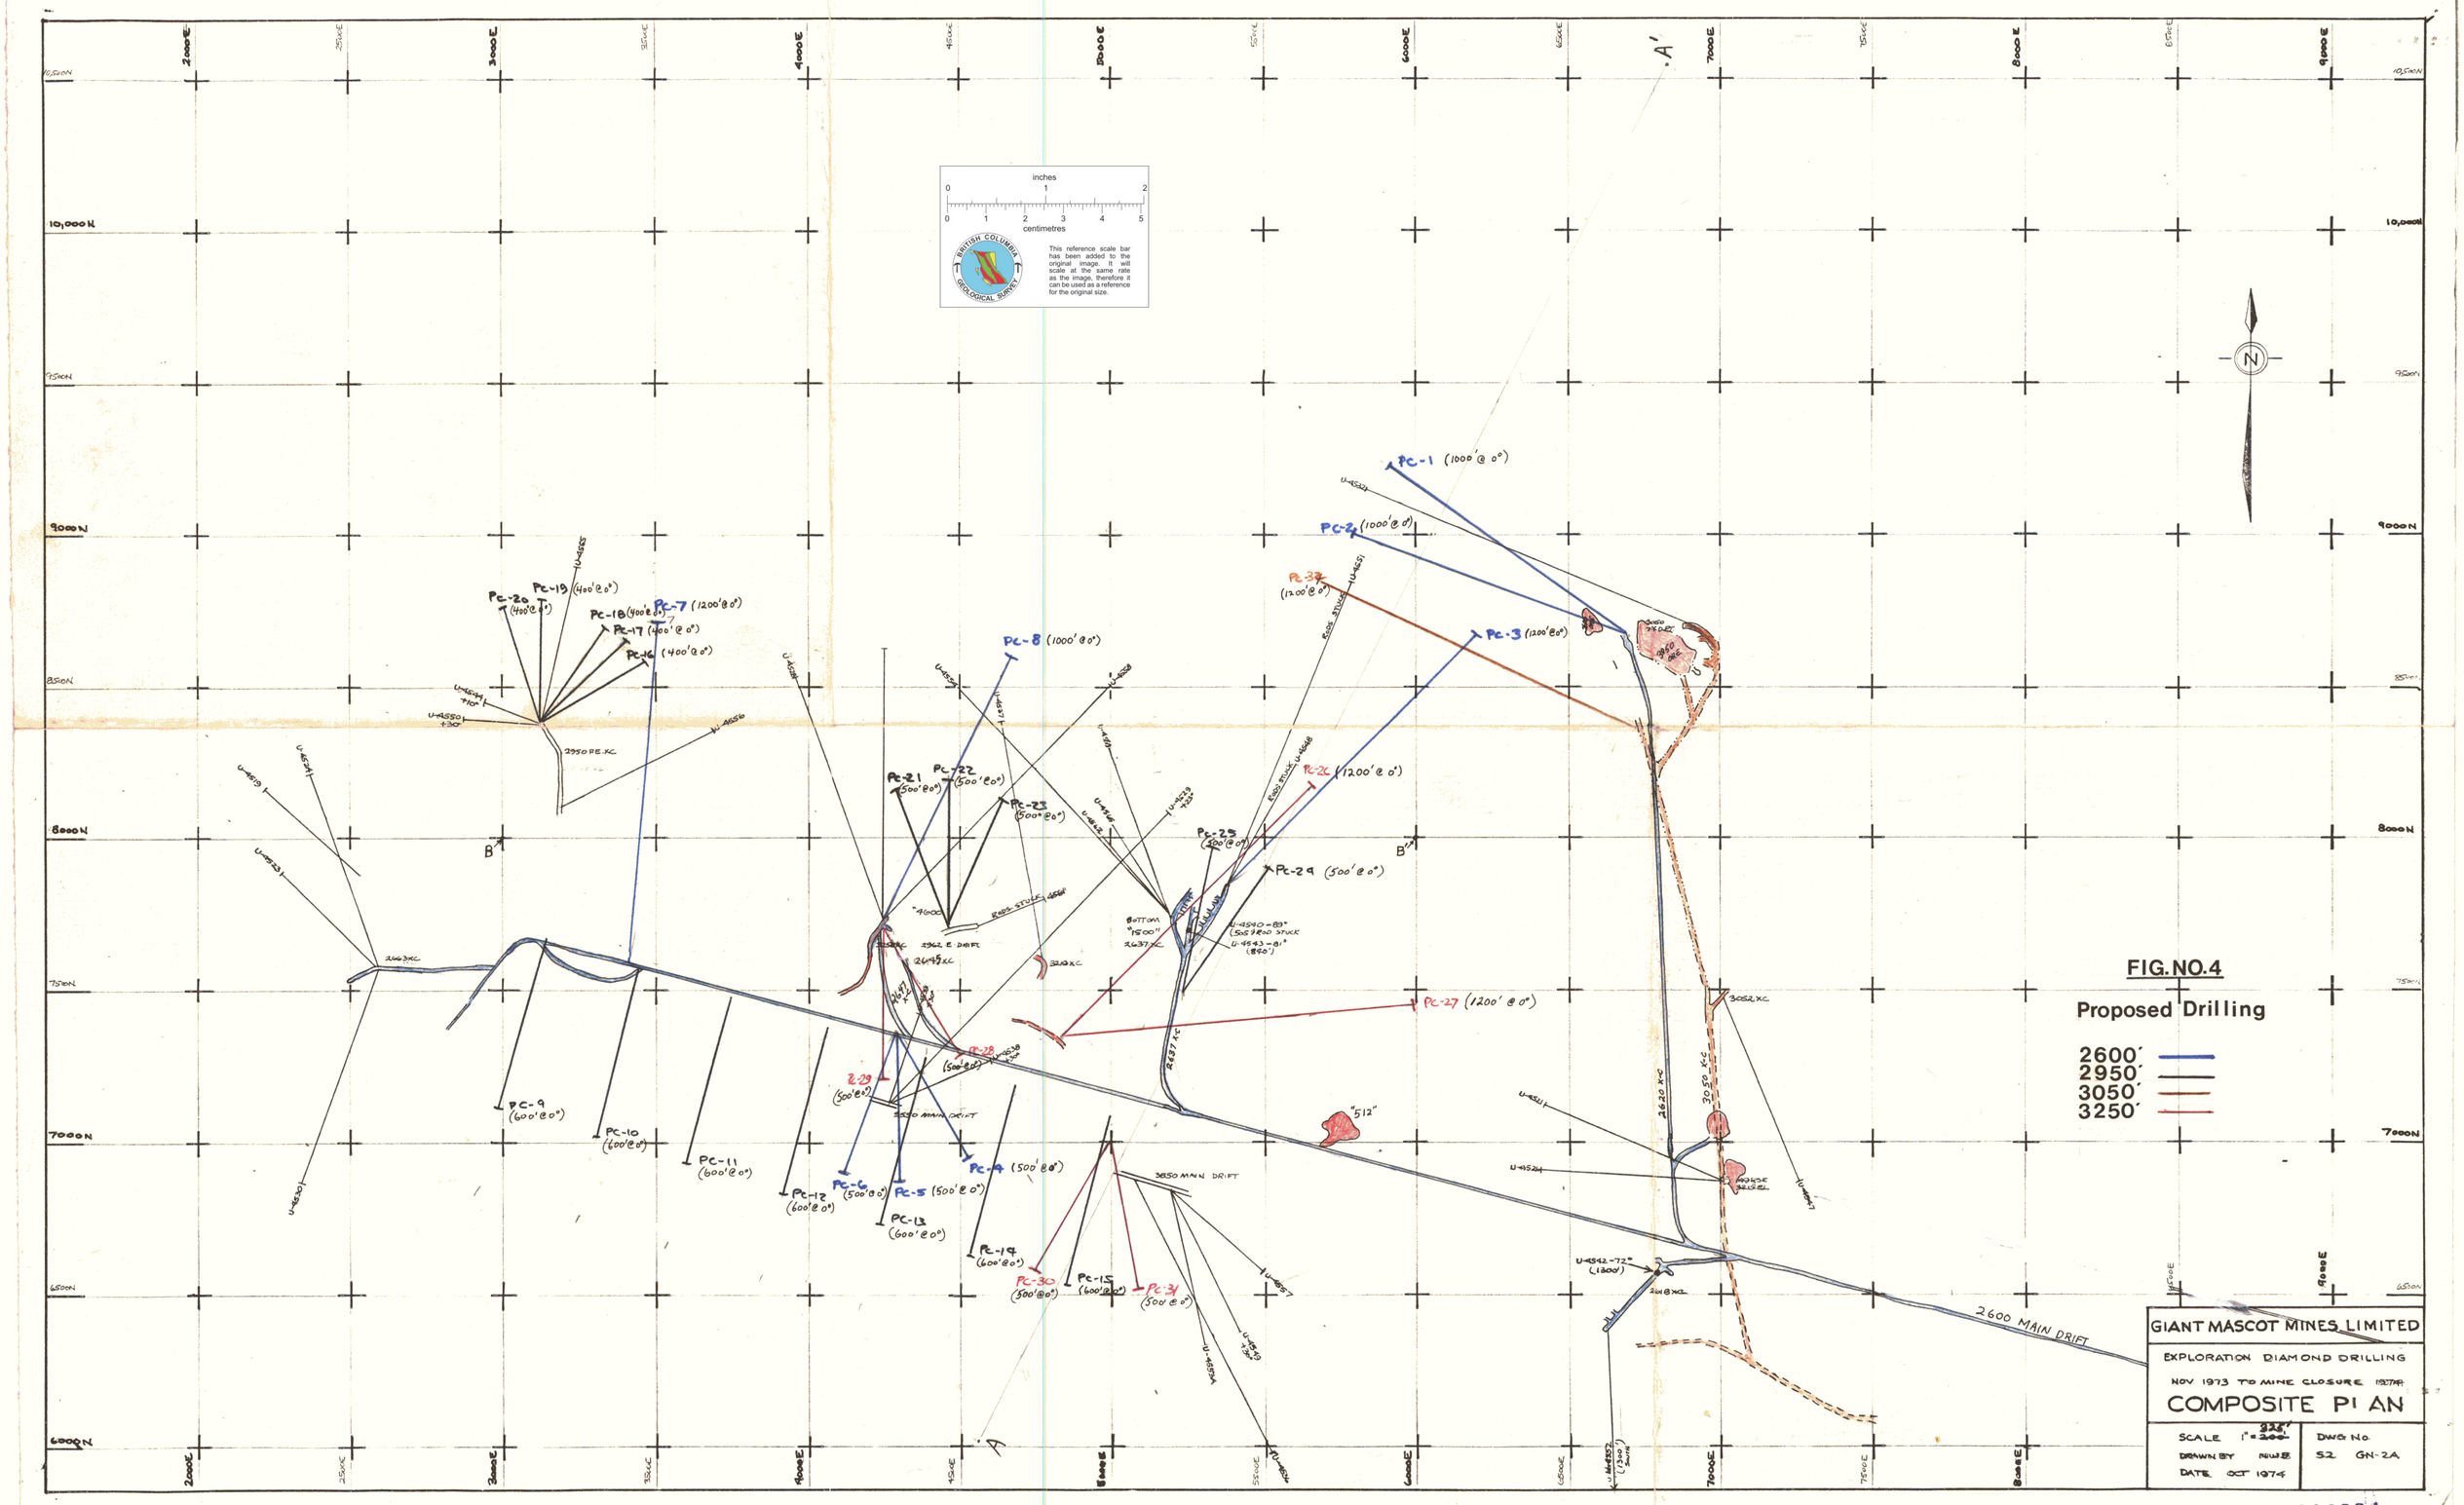

FIG. NO. 4
Proposed Drilling
2600'
2950'
3050'
3250'
GIANT MASCOT MINES LIMITED
EXPLORATION DIAMOND DRILLING
NOV 1973 TO MINE CLOSURE 1974
COMPOSITE PLAN
SCALE 1" = 325'
DRAWN BY NWB
DATE OCT 1974
DWG No. S2 GN-2A
2600 MAIN DRIFT
3850 MAIN DRIFT
PC-1 (1000' @ 0°)
PC-2 (1000' @ 0°)
PC-3 (1200' @ 0°)
PC-4 (500' @ 0°)
PC-5 (500' @ 0°)
PC-6 (500' @ 0°)
PC-7 (1200' @ 0°)
PC-8 (1000' @ 0°)
PC-9 (600' @ 0°)
PC-10 (600' @ 0°)
PC-11 (600' @ 0°)
PC-12 (600' @ 0°)
PC-13 (600' @ 0°)
PC-14 (600' @ 0°)
PC-15 (600' @ 0°)
PC-16 (400' @ 0°)
PC-17 (400' @ 0°)
PC-18 (400' @ 0°)
PC-19 (400' @ 0°)
PC-20 (400' @ 0°)
PC-21 (500' @ 0°)
PC-22 (500' @ 0°)
PC-23 (500' @ 0°)
PC-24 (500' @ 0°)
PC-25 (500' @ 0°)
PC-26 (1200' @ 0°)
PC-27 (1200' @ 0°)
PC-28 (500' @ 0°)
PC-29 (500' @ 0°)
PC-30 (500' @ 0°)
PC-31 (500' @ 0°)
PC-32 (1200' @ 0°)
"512"
2950 RE XC
2962 E DRIFT
3050 XC
2620 XC
3052 XC
2663 XC
2618 XC
10,000 N
9000 N
8000 N
7000 N
6000 N
2000 E
3000 E
4000 E
5000 E
6000 E
7000 E
8000 E
9000 E

009224