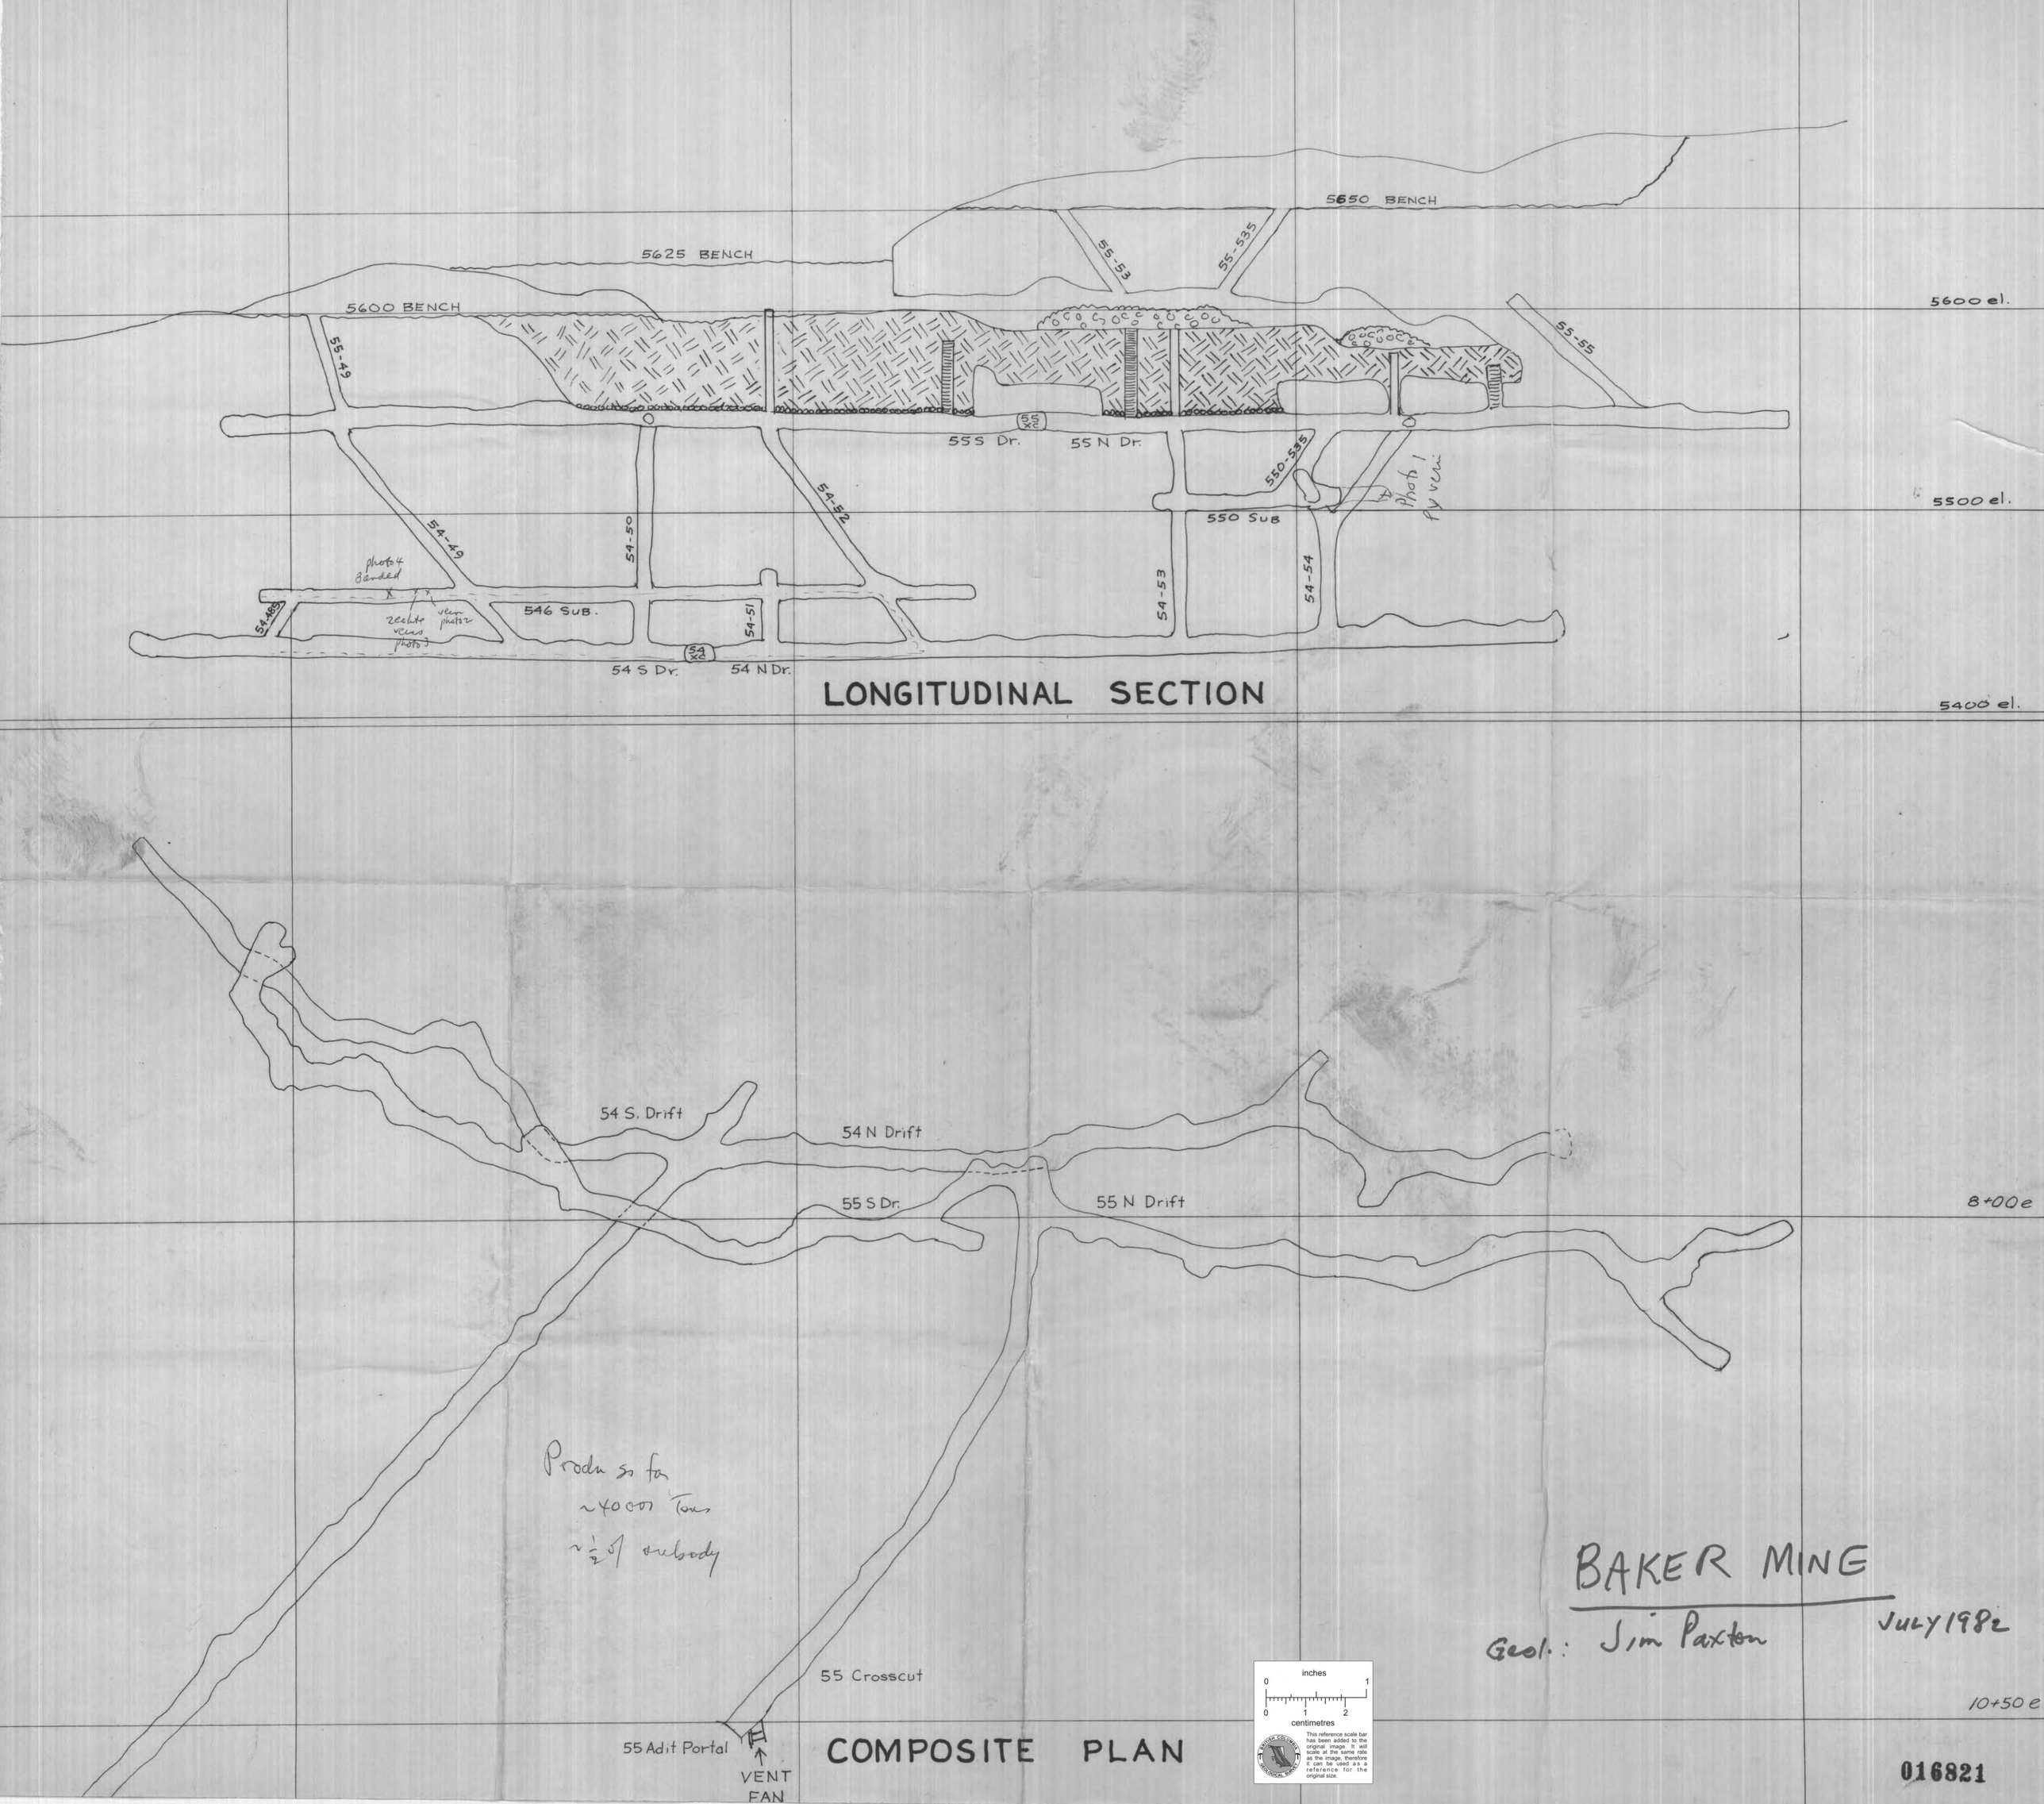
5650 BENCH
5625 BENCH
5600 BENCH
55-53
55-535
55-55
55-49
5600 el.
55 S Dr.
55 N Dr.
550-535
Photo 1
Pl view
5500 el.
550 SUB
54-52
54-50
54-49
Photo 4
Banded
zeolite
veins
photo 3
vein
photo 2
546 SUB.
54-495
54-51
54-53
54-54
54 S Dr.
54 N Dr.
5400 el.
LONGITUDINAL SECTION
54 S. Drift
54 N Drift
55 S Dr.
55 N Drift
8+00e
Prodn so far
~40000 Tons
~½ of orebody
55 Crosscut
10+50e
55 Adit Portal
VENT
FAN
COMPOSITE PLAN
BAKER MINE
Geol.: Jim Paxton
JULY 1982
inches
0
1
0
1
2
centimetres
This reference scale bar has been added to the original image. It will scale at the same rate as the image, therefore it can be used as a reference for the original size.
016821