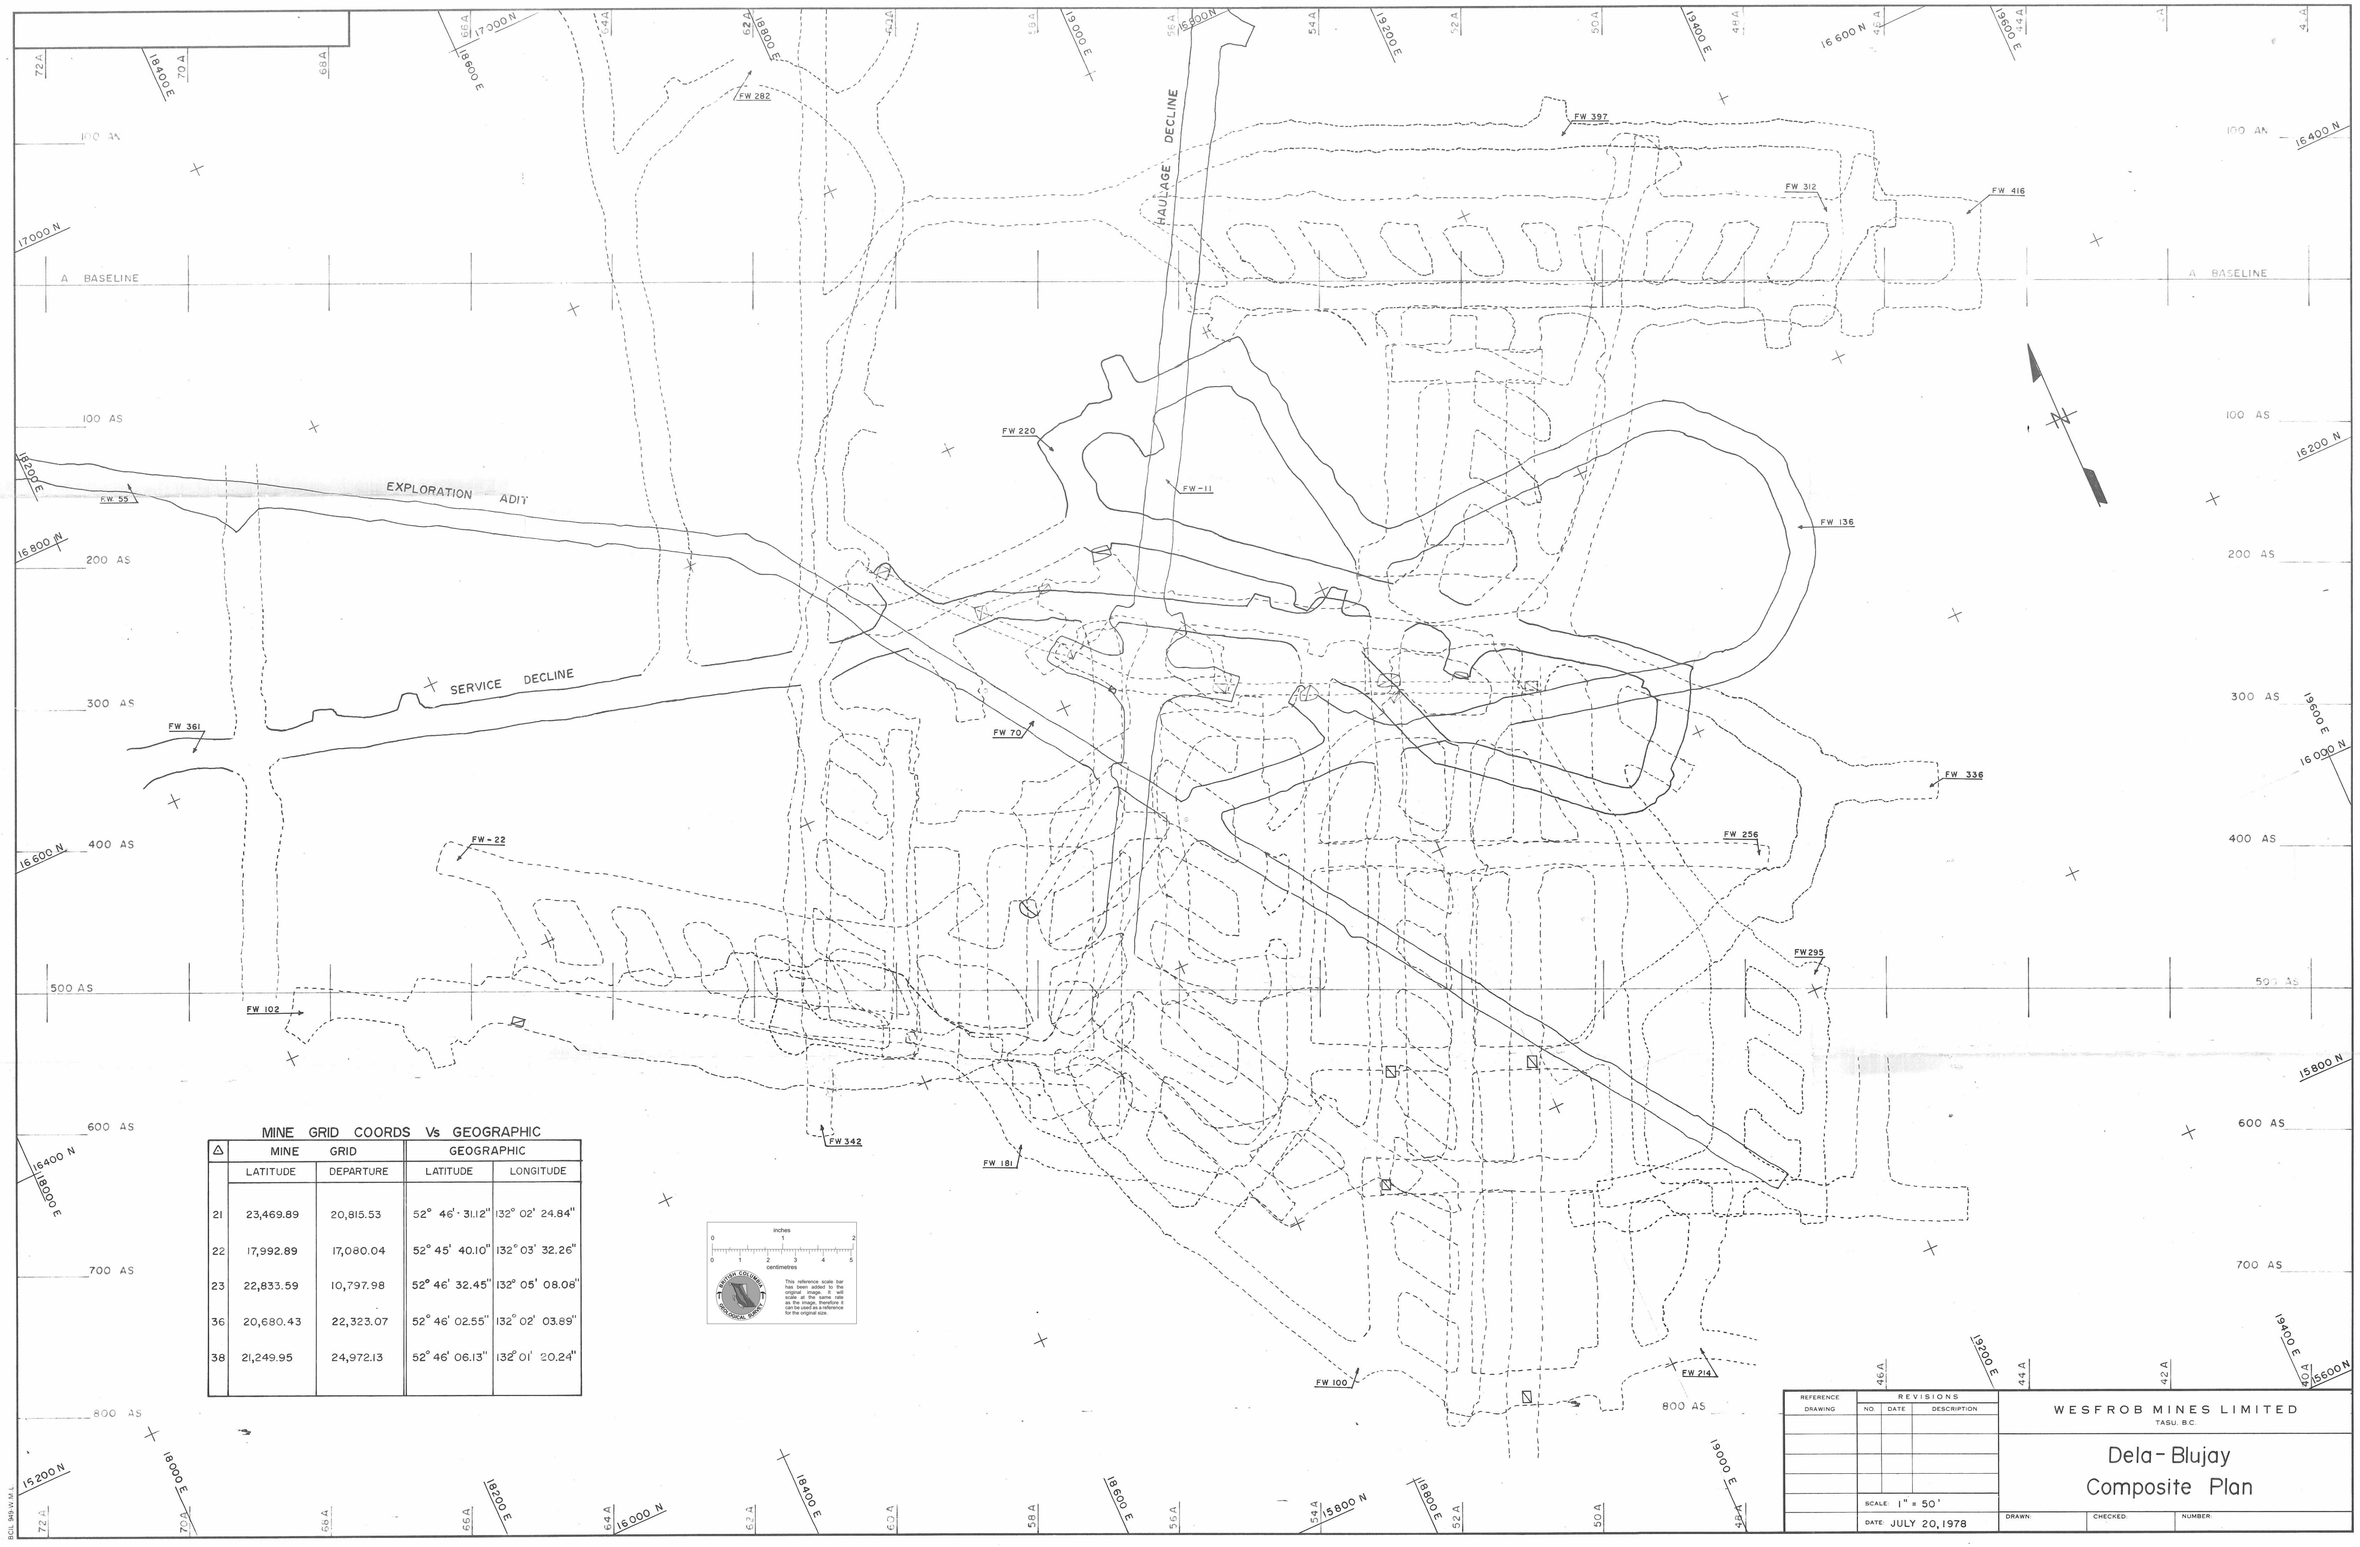


MINE GRID COORDS Vs GEOGRAPHIC

| △ | MINE GRID | | GEOGRAPHIC | |
|---|---|---|---|---|
| | LATITUDE | DEPARTURE | LATITUDE | LONGITUDE |
| 21 | 23,469.89 | 20,815.53 | 52° 46' 31.12" | 132° 02' 24.84" |
| 22 | 17,992.89 | 17,080.04 | 52° 45' 40.10" | 132° 03' 32.26" |
| 23 | 22,833.59 | 10,797.98 | 52° 46' 32.45" | 132° 05' 08.08" |
| 36 | 20,680.43 | 22,323.07 | 52° 46' 02.55" | 132° 02' 03.89" |
| 38 | 21,249.95 | 24,972.13 | 52° 46' 06.13" | 132° 01' 20.24" |

| REFERENCE DRAWING | REVISIONS | | |
|---|---|---|---|
| | NO. | DATE | DESCRIPTION |

SCALE: 1" = 50'

DATE: JULY 20, 1978

WESFROB MINES LIMITED
TASU, B.C.

Dela-Blujay
Composite Plan

DRAWN: CHECKED: NUMBER:

017694