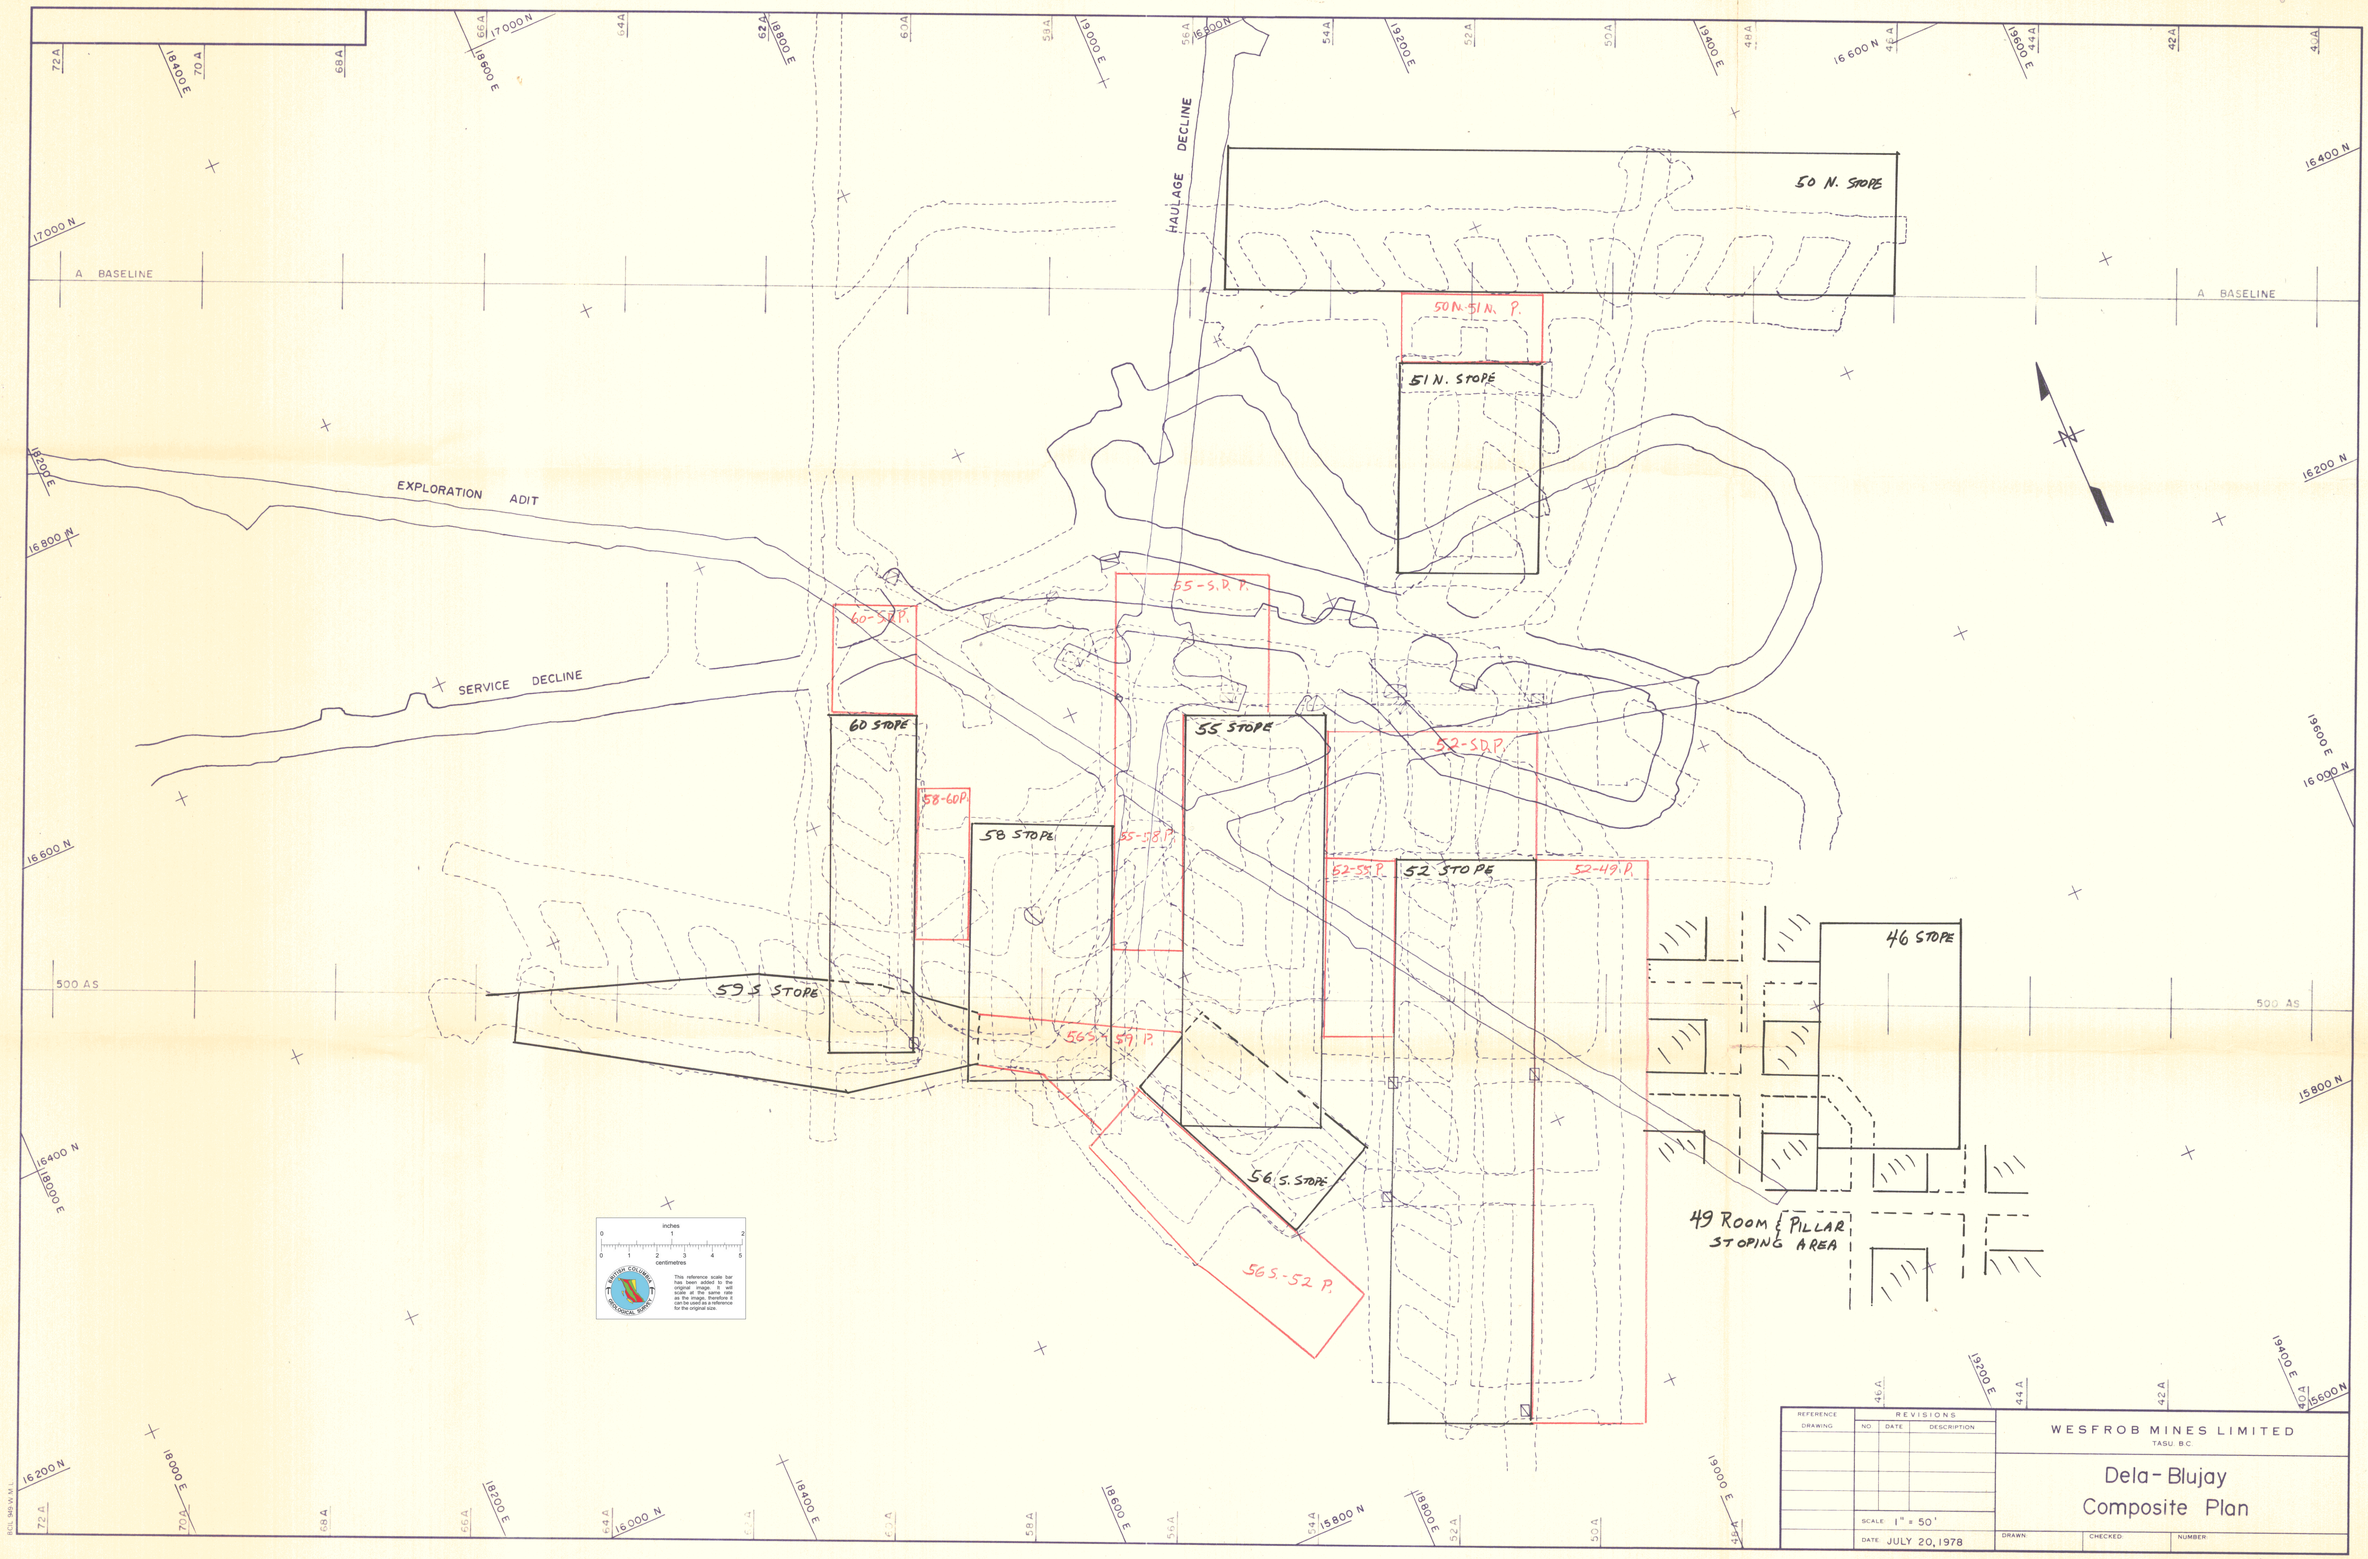

HAULAGE DECLINE
A BASELINE
EXPLORATION ADIT
SERVICE DECLINE
50 N. STOPE
50N-51N. P.
51 N. STOPE
55-S.D.P.
60-S.D.P.
60 STOPE
55 STOPE
52-S.D.P.
58-60P.
58 STOPE
55-58P.
52-55P.
52 STOPE
52-49P.
46 STOPE
59 S STOPE
56S-59P.
56 S. STOPE
56S-52 P.
49 ROOM & PILLAR STOPING AREA
500 AS
17000 N
16800 N
16600 N
16400 N
16200 N
16000 N
15800 N
18000 E
18200 E
18400 E
18600 E
18800 E
19000 E
19200 E
19400 E
19600 E
inches
centimetres
BRITISH COLUMBIA GEOLOGICAL SURVEY
This reference scale bar has been added to the original image. It will scale at the same rate as the image, therefore it can be used as a reference for the original size.
REFERENCE DRAWING
REVISIONS
NO. DATE DESCRIPTION
SCALE 1" = 50'
DATE JULY 20, 1978
WESFROB MINES LIMITED
TASU B.C.
Dela-Blujay
Composite Plan
DRAWN
CHECKED
NUMBER

017698