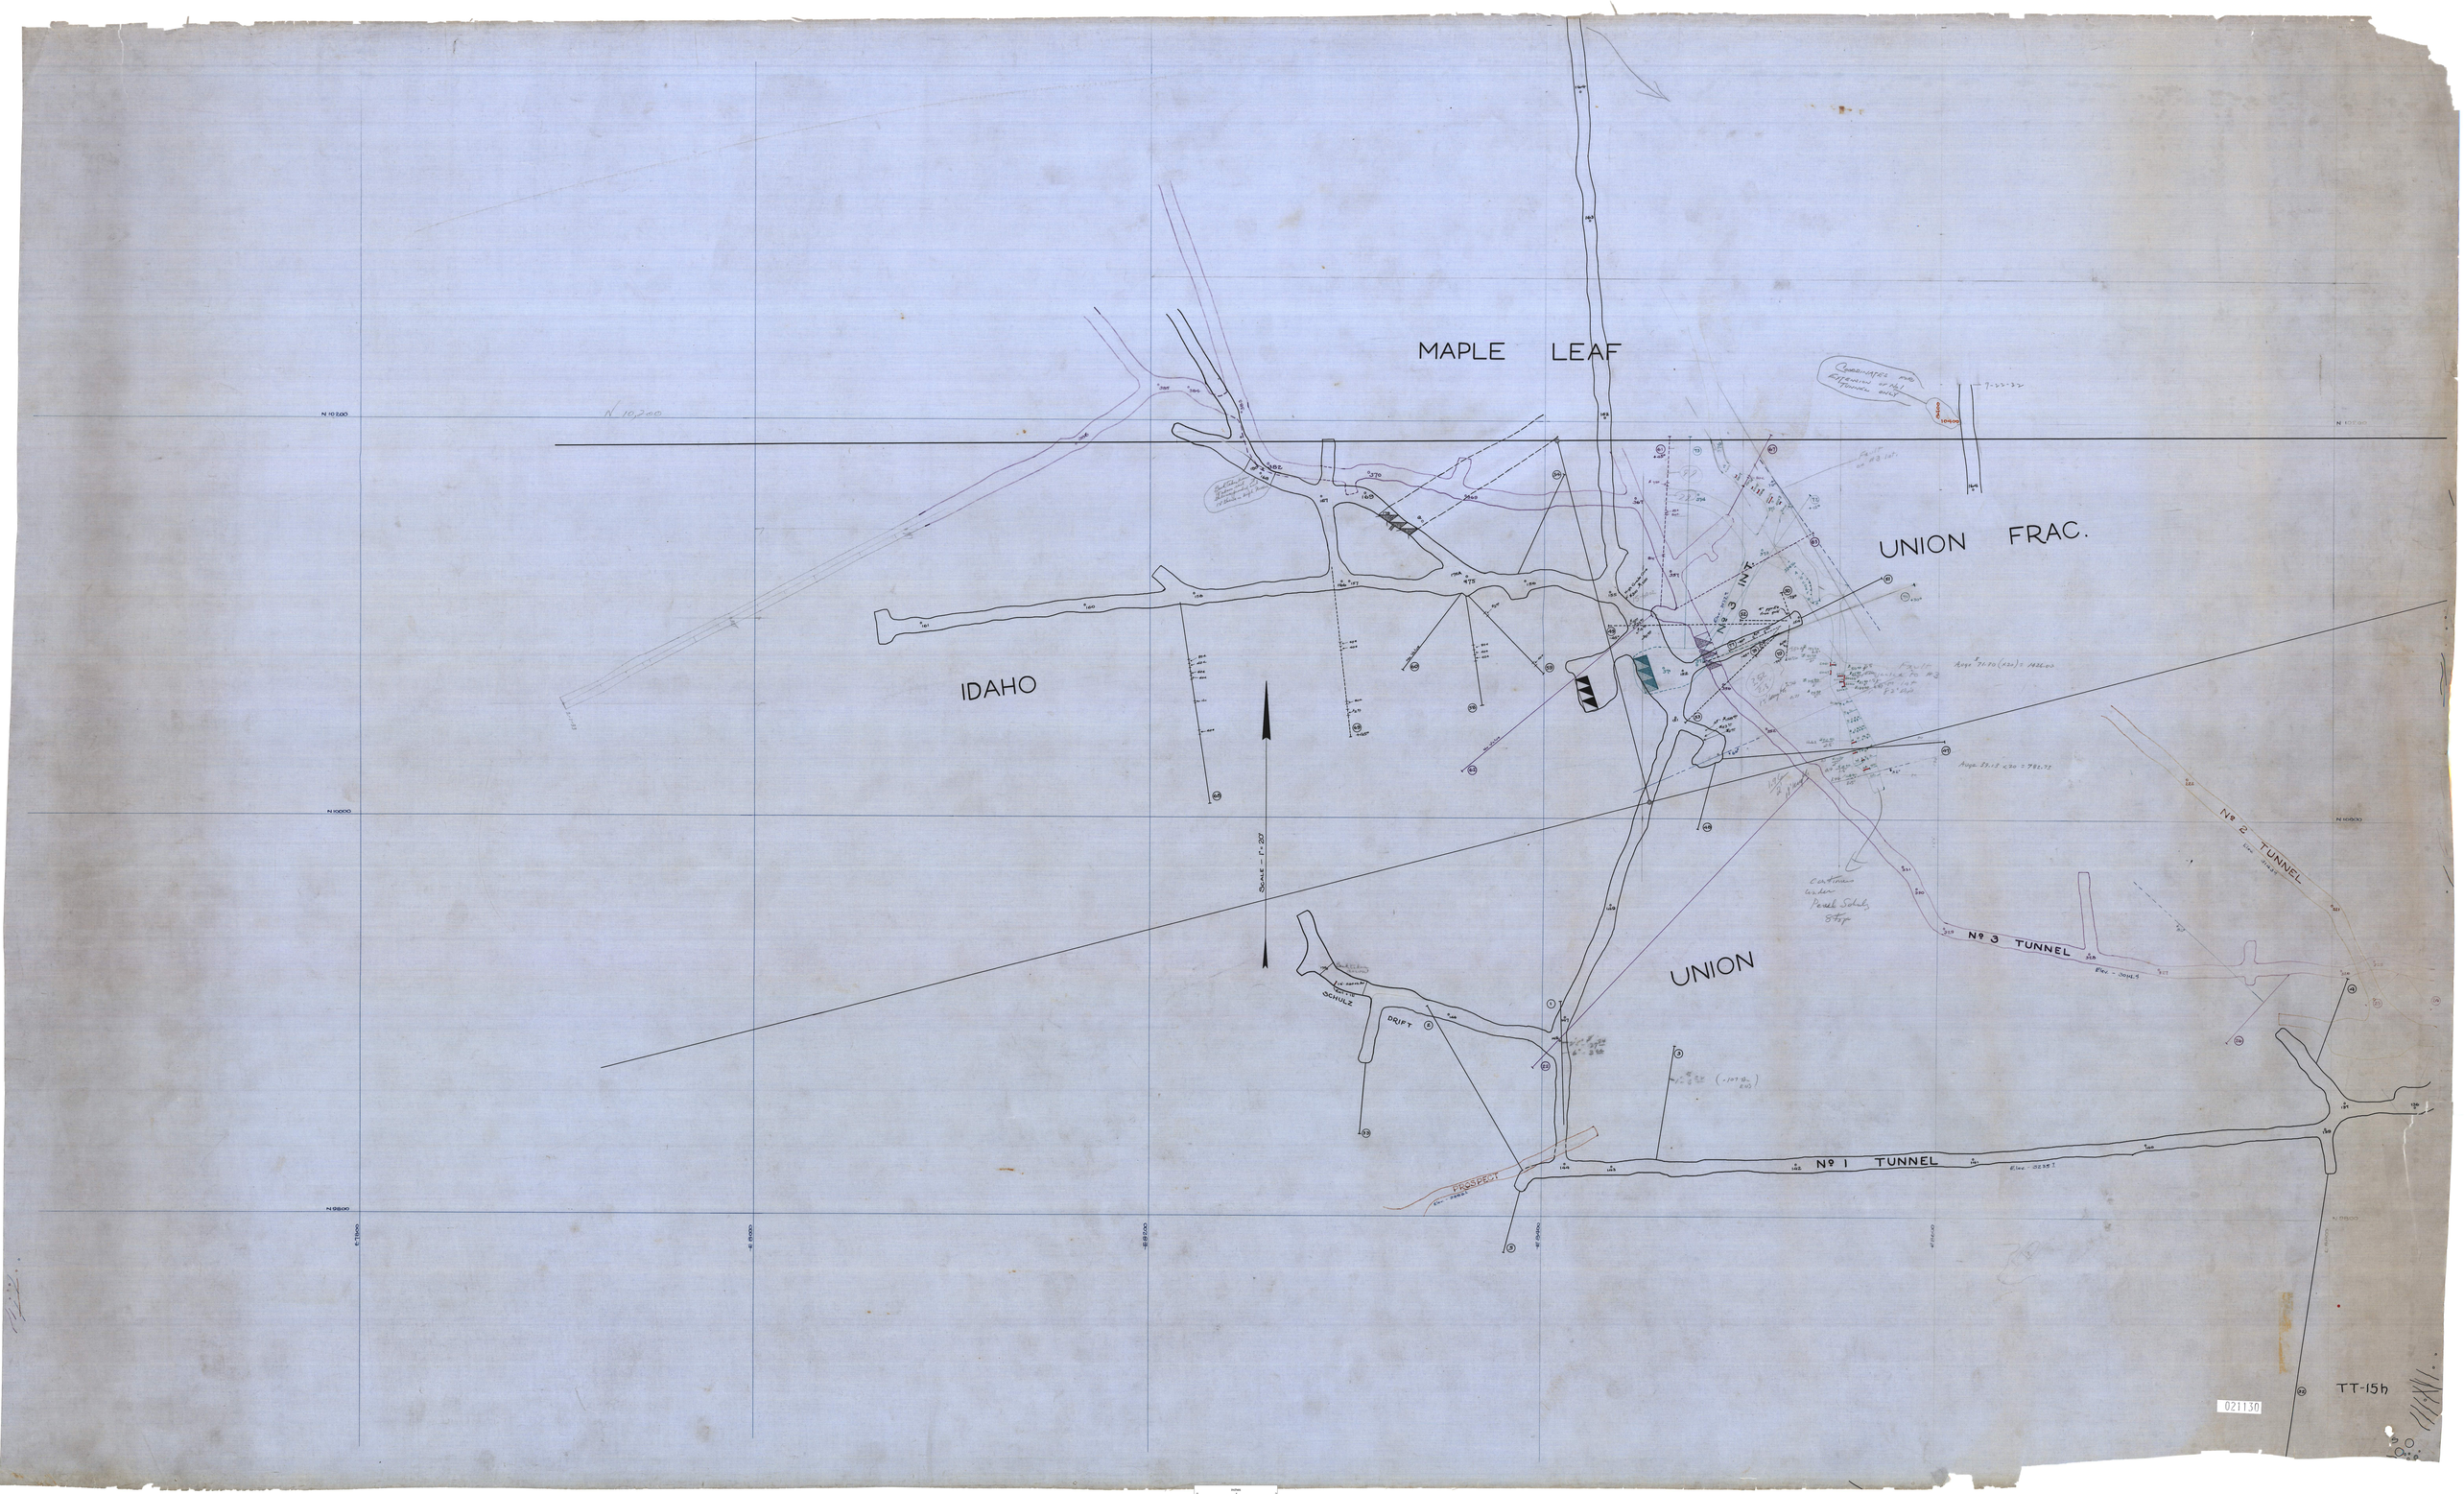
MAPLE LEAF
UNION FRAC.
IDAHO
UNION
SCHULZ
DRIFT
PROSPECT
Nº 1 TUNNEL
Nº 2 TUNNEL
Nº 3 TUNNEL
SCALE - 1" = 20'
N 10,200
N 10200
N 10000
N 9800
E 7800
E 8000
E 8200
E 8400
E 8600
TT-15h
021130