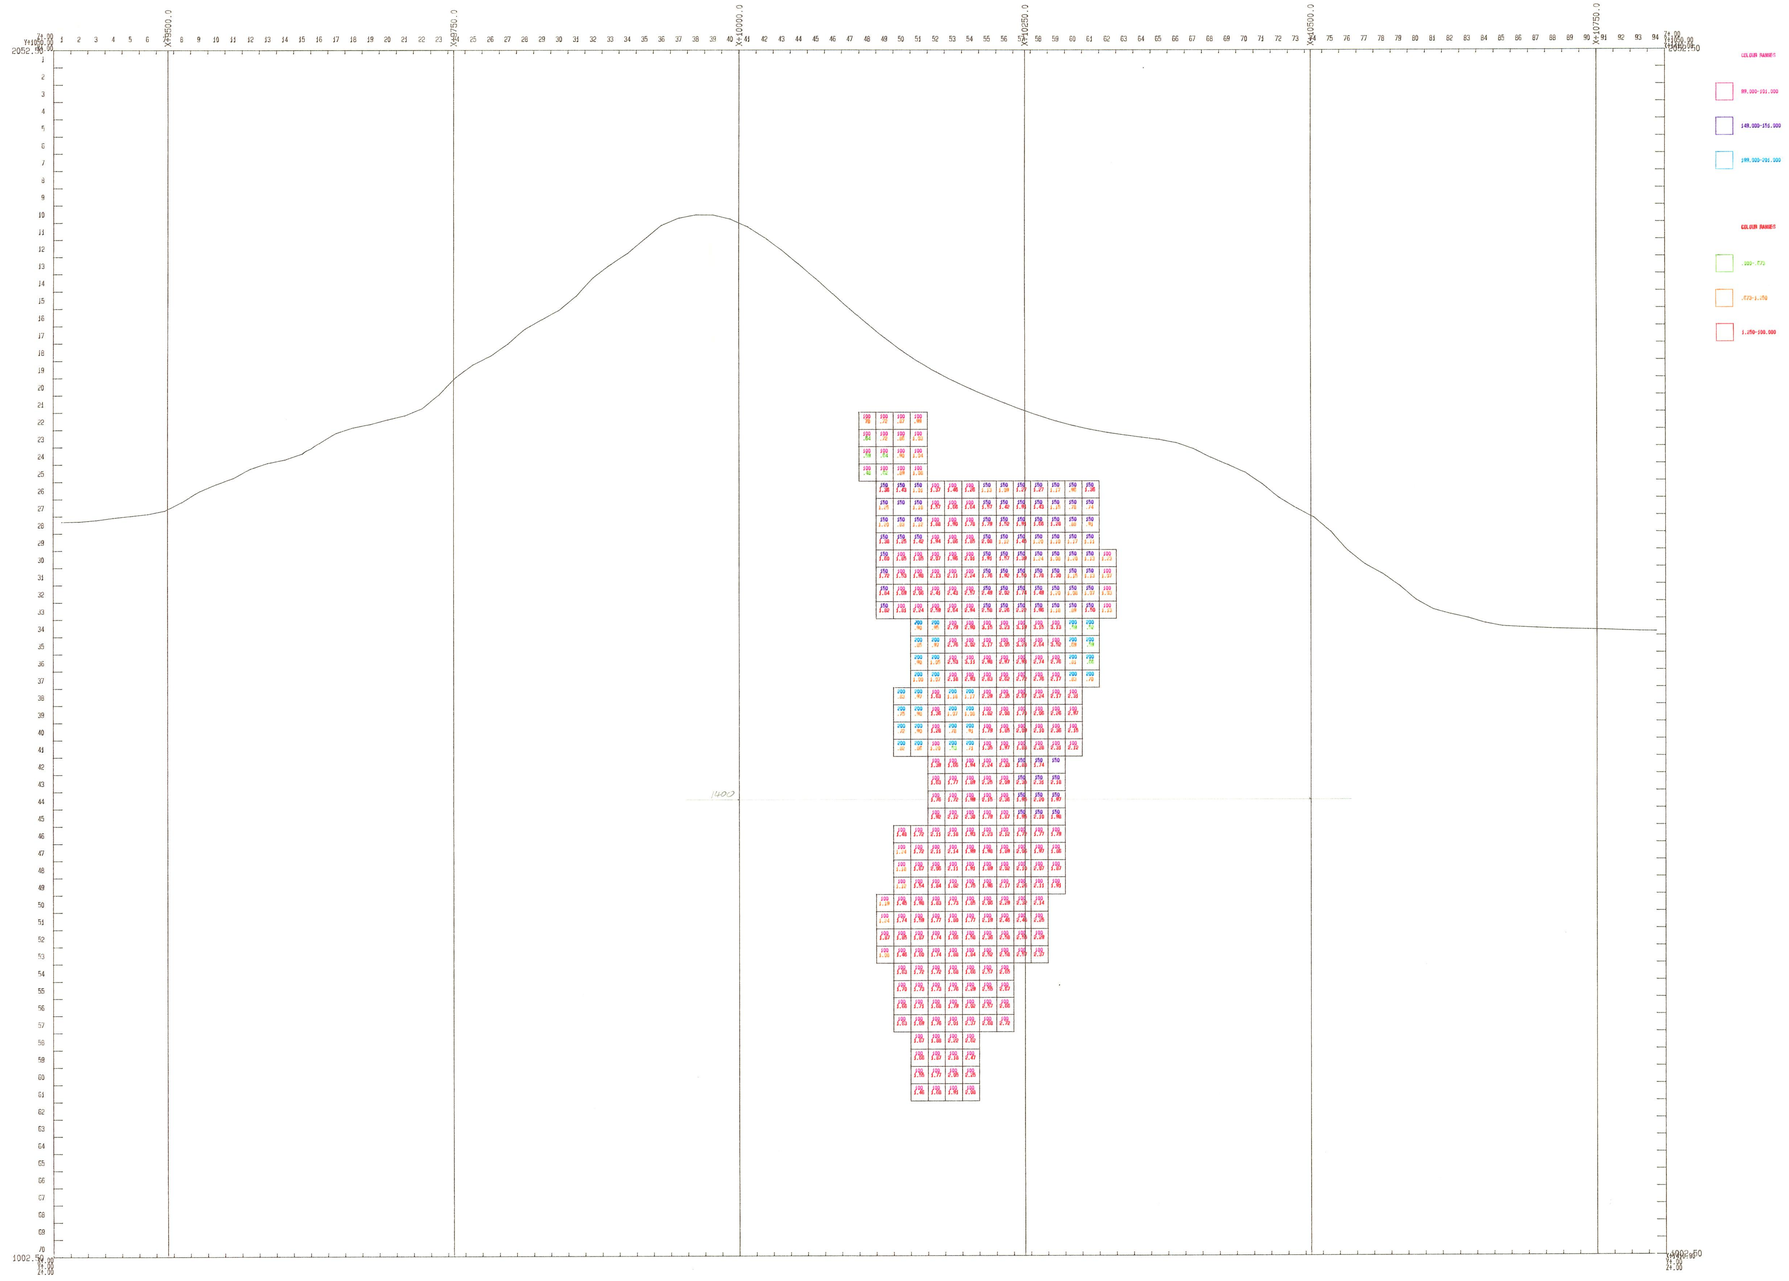

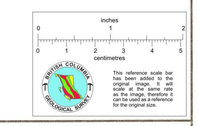

QUICK-PLOT GEMCOM Services Inc.	DATE = 09-29-99 TIME = 10:14:47	S.R.K. (BC) INC. VANCOUVER OFFICE	WINDY CRAGGY PROJECT - PHASE III SECTION 9910 NORTH (ROW 73) ROCK CODES & Cu GRADES (%) WITH ORIGINAL TOPOGRAPHY
HORIZONTAL SCALE = 1 : 2500		VERTICAL SCALE = 1 : 2500	

021268