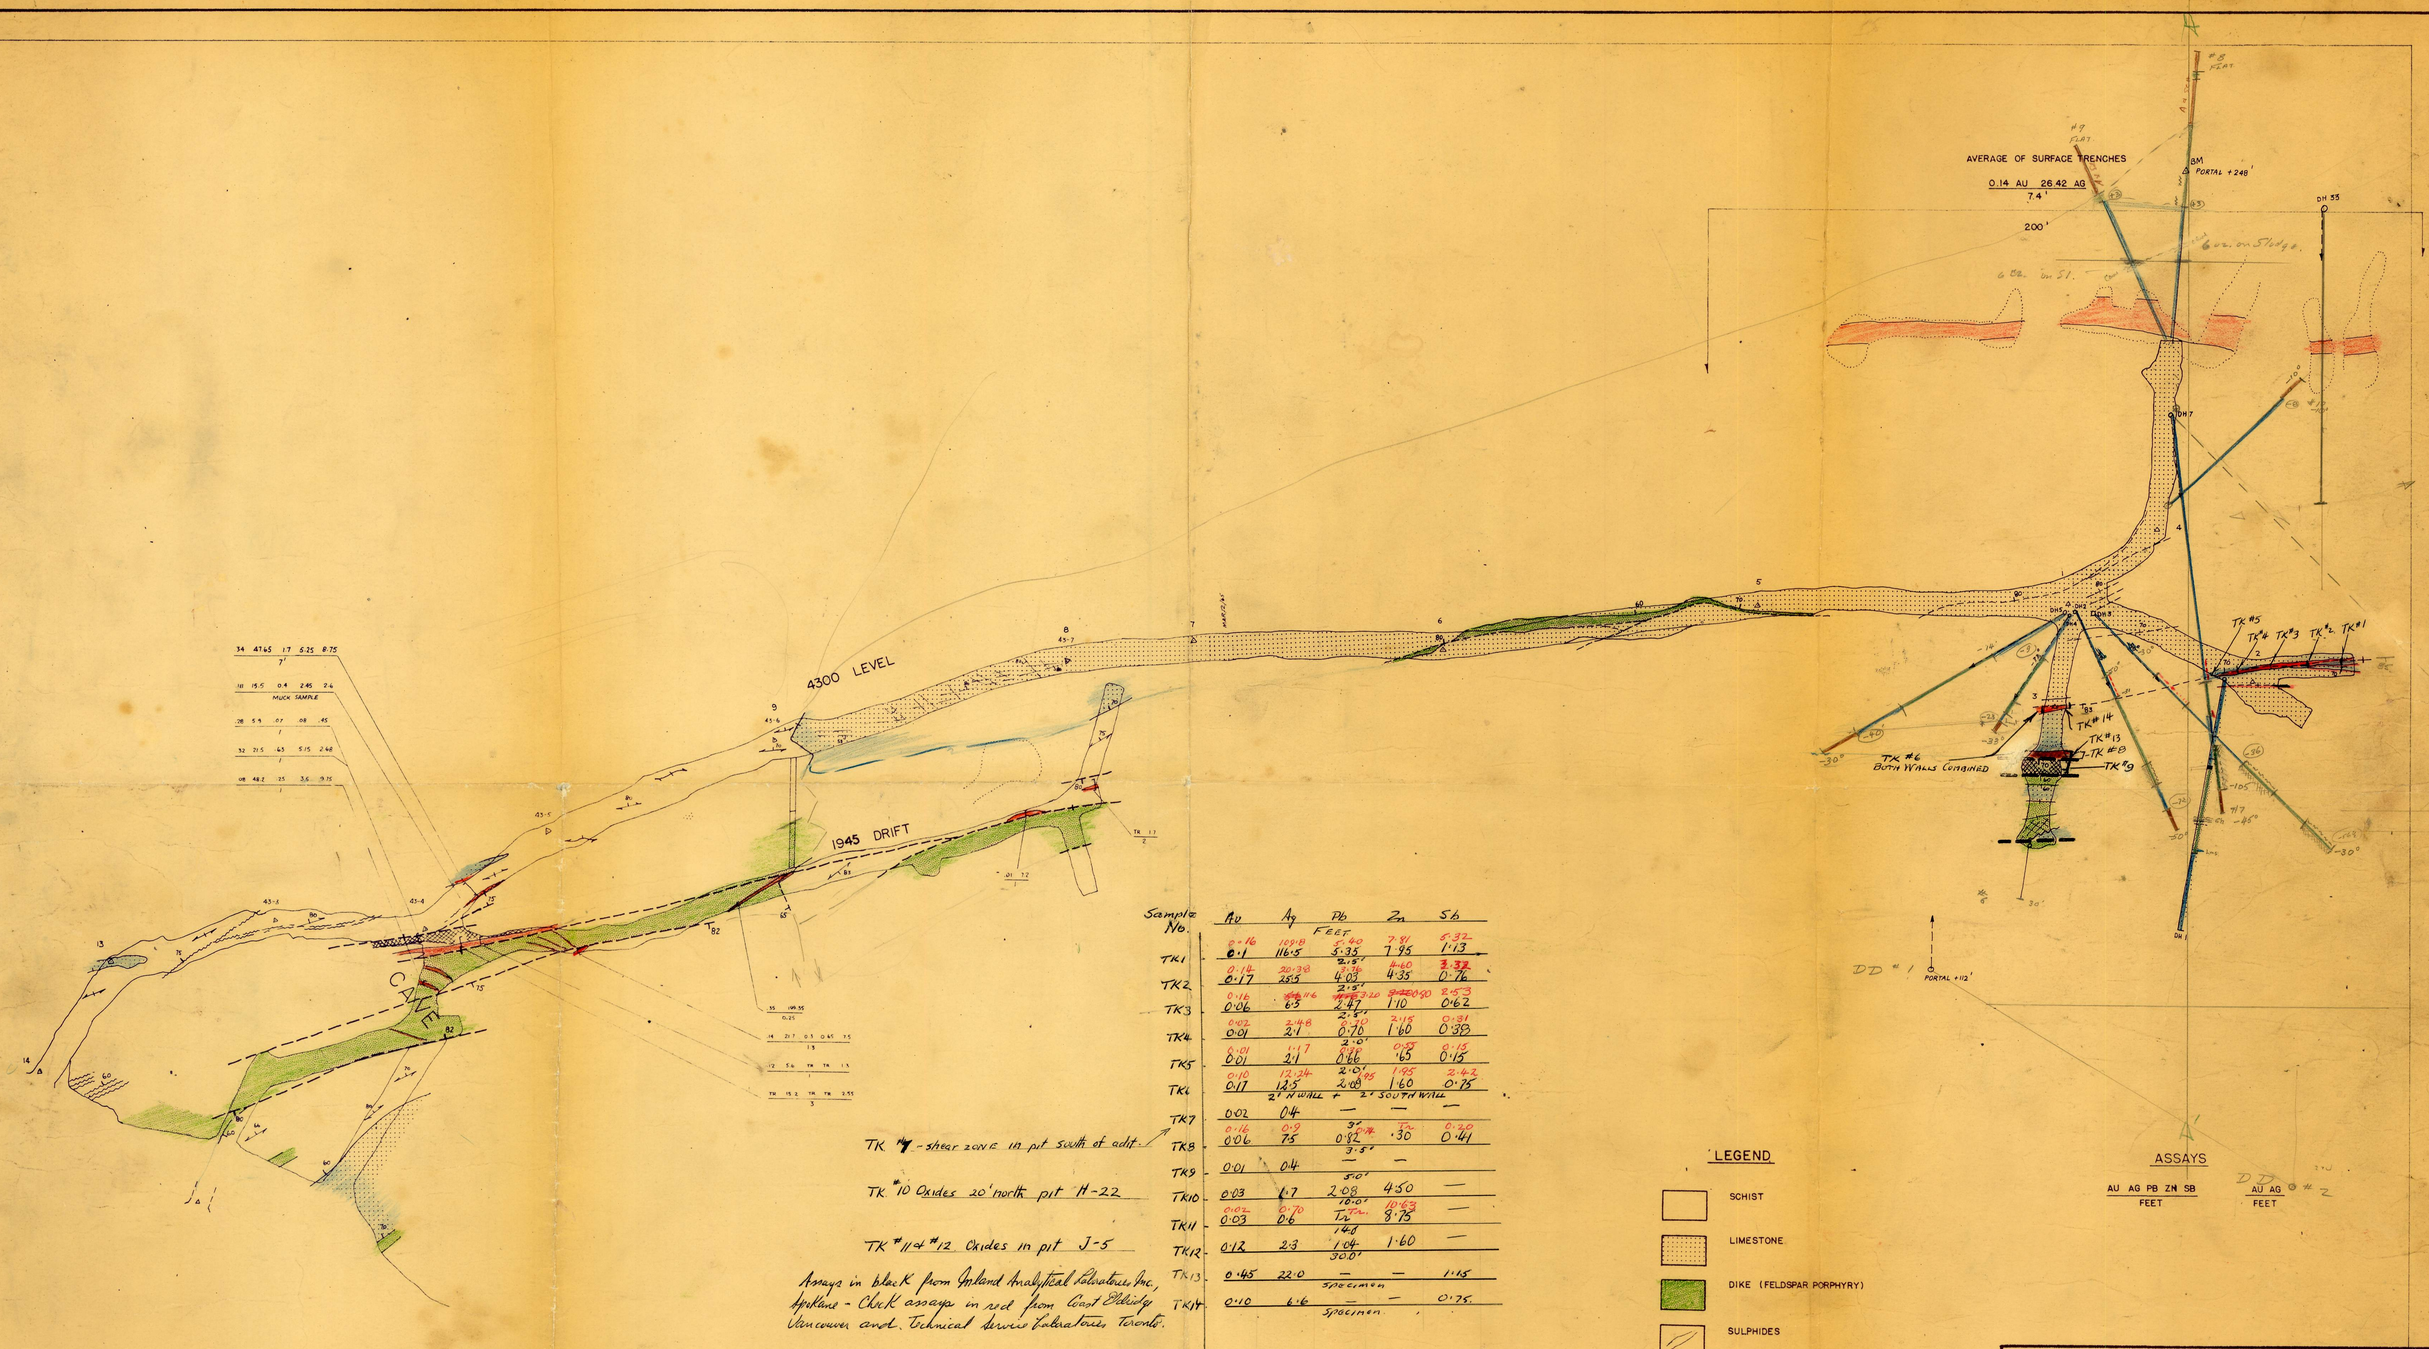

Sample No.	Au	Ag	Pb	Zn	Sb
			FEET		
TK1	0.16 / 0.1	109.8 / 116.5	5.60 / 5.35 (2.5')	7.81 / 7.95	5.32 / 1.13
TK2	0.14 / 0.17	20.38 / 25.5	3.36 / 4.03 (2.5')	4.60 / 4.35	3.32 / 0.76
TK3	0.16 / 0.06	116 / 6.5	3.20 / 2.47 (2.5')	0.90 / 1.10	2.53 / 0.62
TK4	0.02 / 0.01	2.48 / 2.1	0.10 / 0.76 (2.0')	2.18 / 1.60	0.31 / 0.33
TK5	0.01 / 0.01	1.17 / 2.1	0.08 / 0.66 (2.0')	0.08 / 1.65	0.15 / 0.15
TK6	0.10 / 0.17	12.24 / 12.5	1.95 / 2.08 (2.0')	1.95 / 1.60	2.42 / 0.75
	2' N WALL + 2' SOUTH WALL				
TK7	0.02	0.4	—	—	—
TK8	0.16 / 0.06	0.5 / 7.5	0.14 / 0.82 (3.5')	1.20 / 1.30	0.20 / 0.41
TK9	0.01	0.4	— (3.0')	—	
TK10	0.03	1.7	2.08 (10.0')	4.50	—
TK11	0.02 / 0.03	6.70 / 0.6	Tr. (14.0')	10.63 / 8.75	—
TK12	0.12	2.3	1.04 (30.0')	1.60	—
TK13	0.45	22.0	— specimen	—	1.15
TK14	0.10	6.6	— specimen	—	0.75