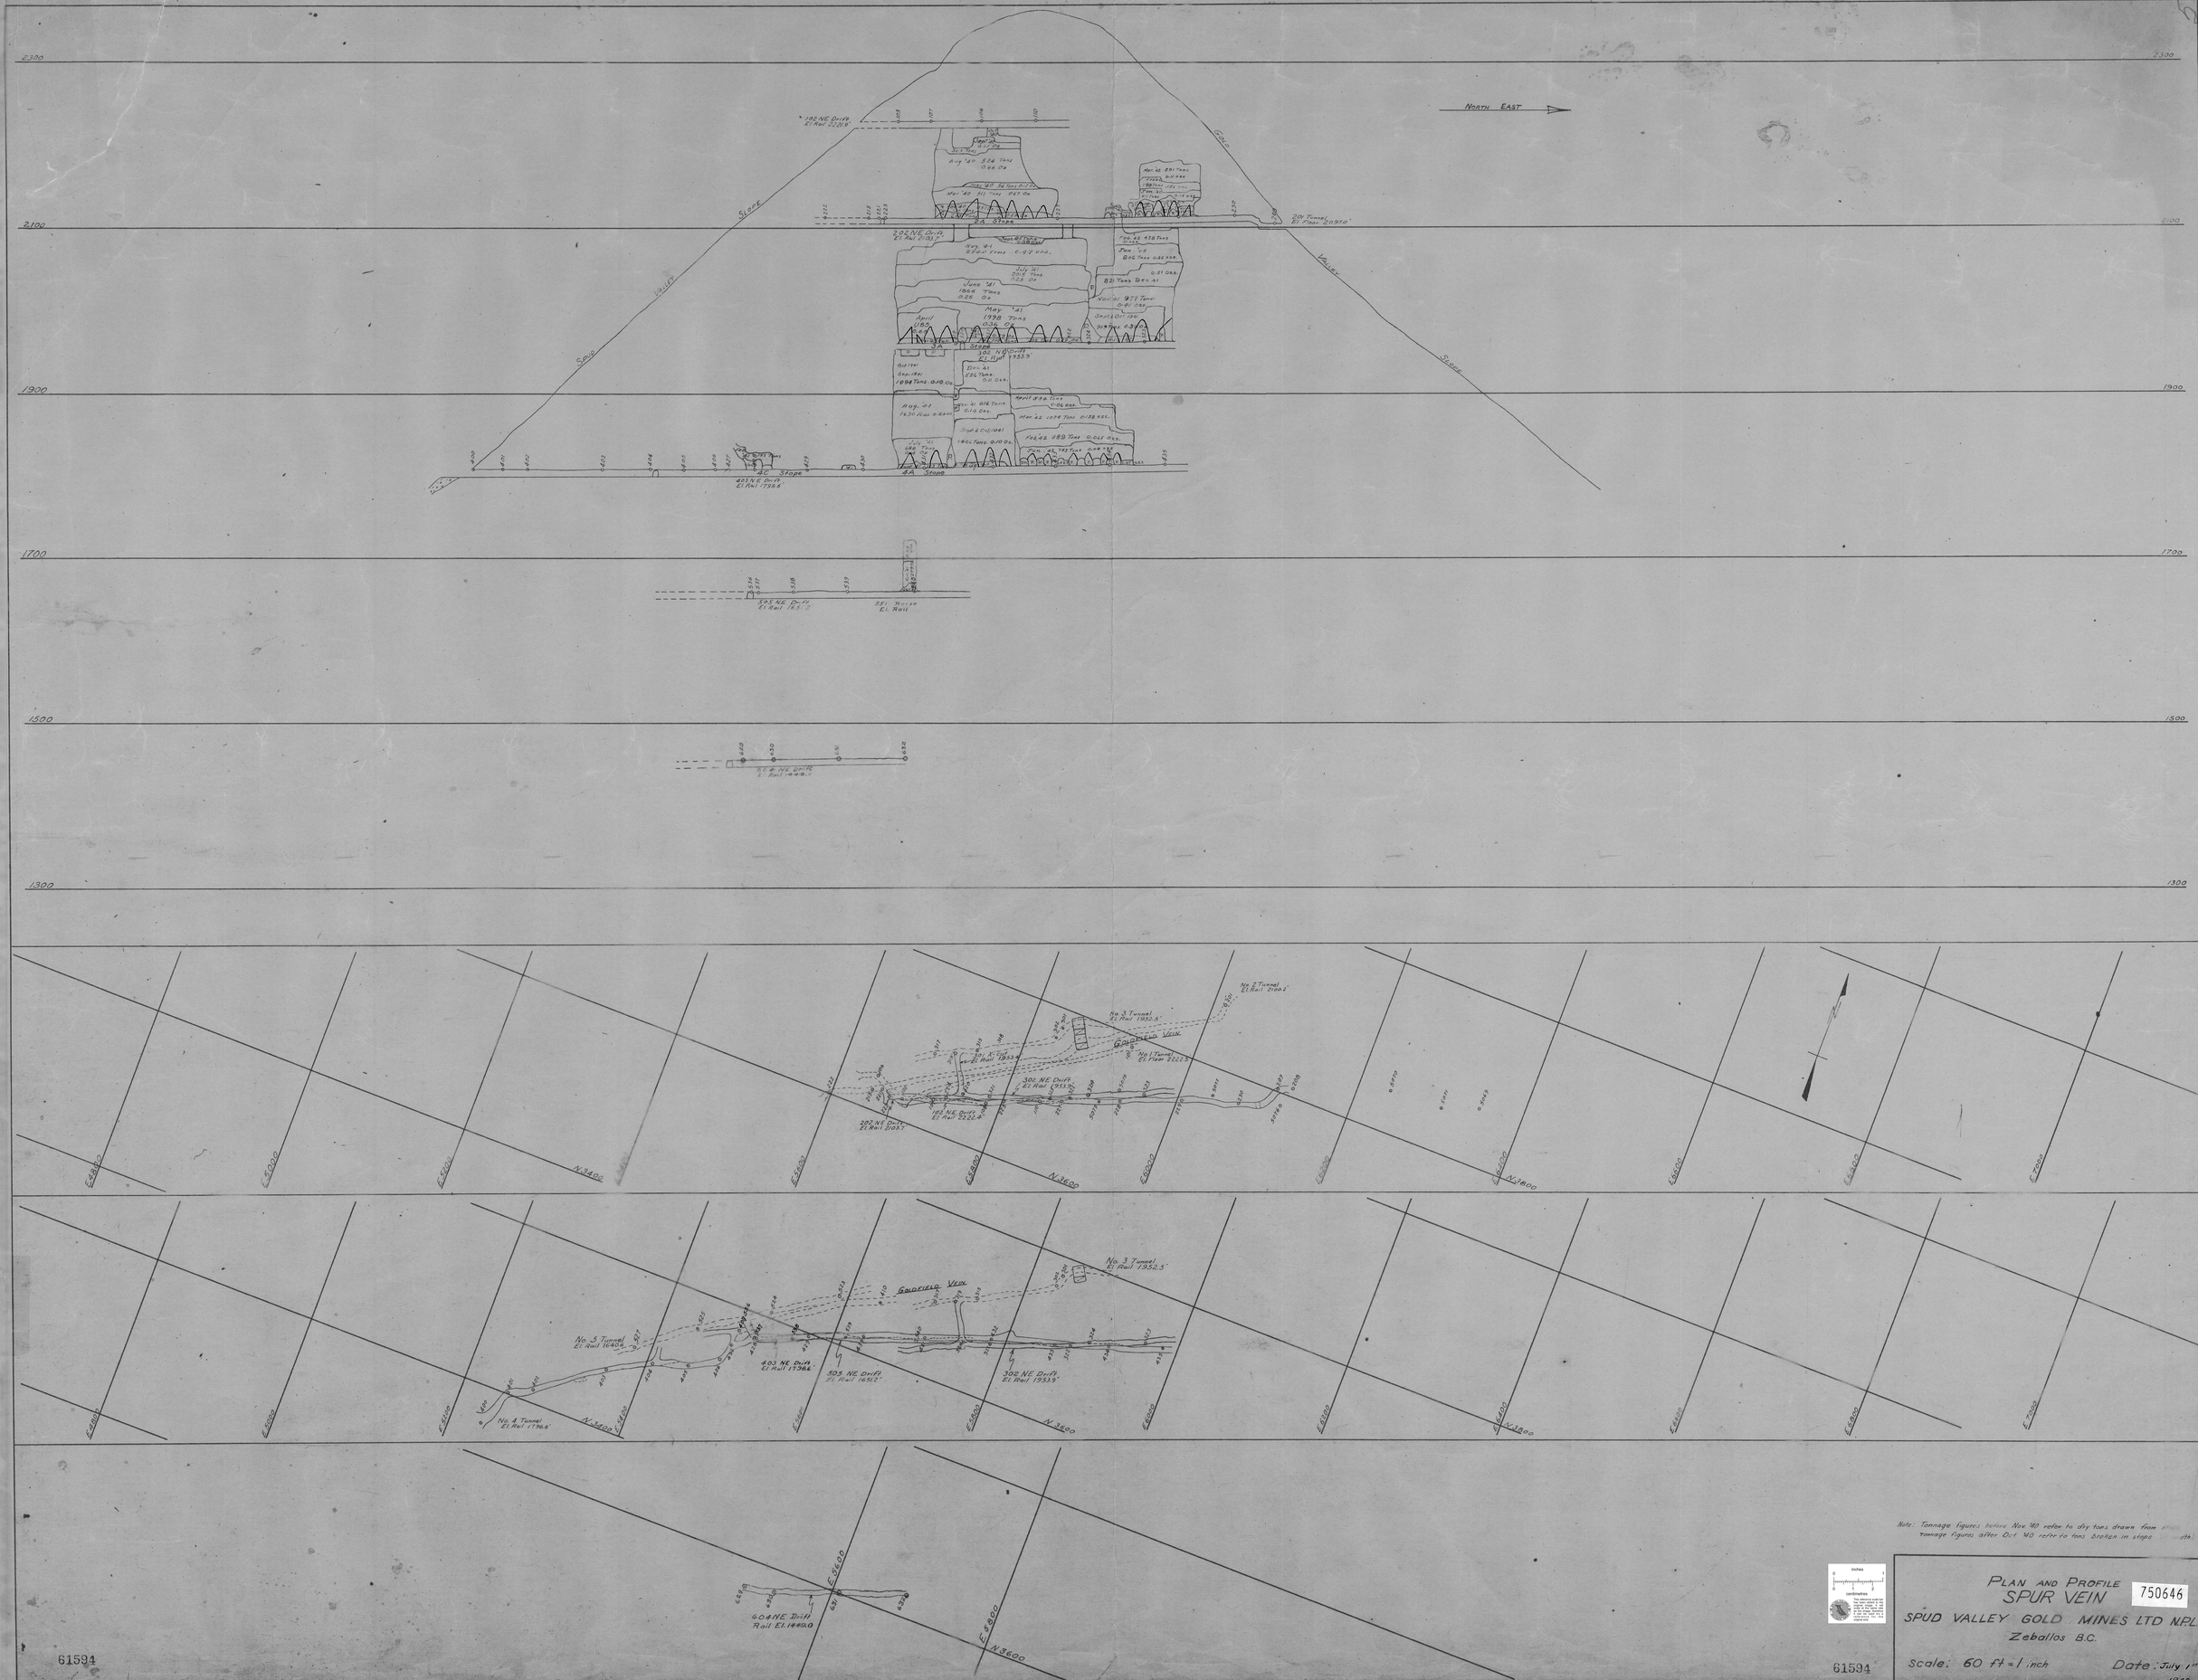
2300
2100
1900
1700
1500
1300
North East
Spud Valley Stope
Gold Stope
102 NE Drift
El Rail 2135'
202 NE Drift
El Rail 2101'
4A Stope
Stope N Gold
El Rail 1953'
4B Stope
401 NE Drift
El Rail 1739.6'
505 NE Drift
El Rail 1455'
501 Raise
El Rail
504 NE Drift
El Rail 1440'
No 2 Tunnel
El Rail 2100.5'
No 1 Tunnel
El Rail 2022.5'
No 3 Tunnel
El Rail 1952.5'
Goldfield Vein
301 NE Drift
El Rail 2013'
302 NE Drift
El Rail 1953'
303 NE Drift
El Rail 1852'
No 5 Tunnel
El Rail 1640.5'
No 4 Tunnel
El Rail 1766'
403 NE Drift
El Rail 1736.6'
604 NE Drift
Rail El. 1440.0
N 3400
N 3600
N 3800
E 5800
E 6000
E 6200
E 6400
E 6600
E 6800
E 7000
Note: Tonnage figures before Nov '40 refer to dry tons drawn from
Tonnage figures after Oct '40 refer to tons broken in stope
Inches
Centimetres
61594
Plan and Profile
SPUR VEIN
750646
SPUD VALLEY GOLD MINES LTD N.P.L.
Zeballos B.C.
Scale: 60 ft = 1 inch
Date: July 1st 1942
61594