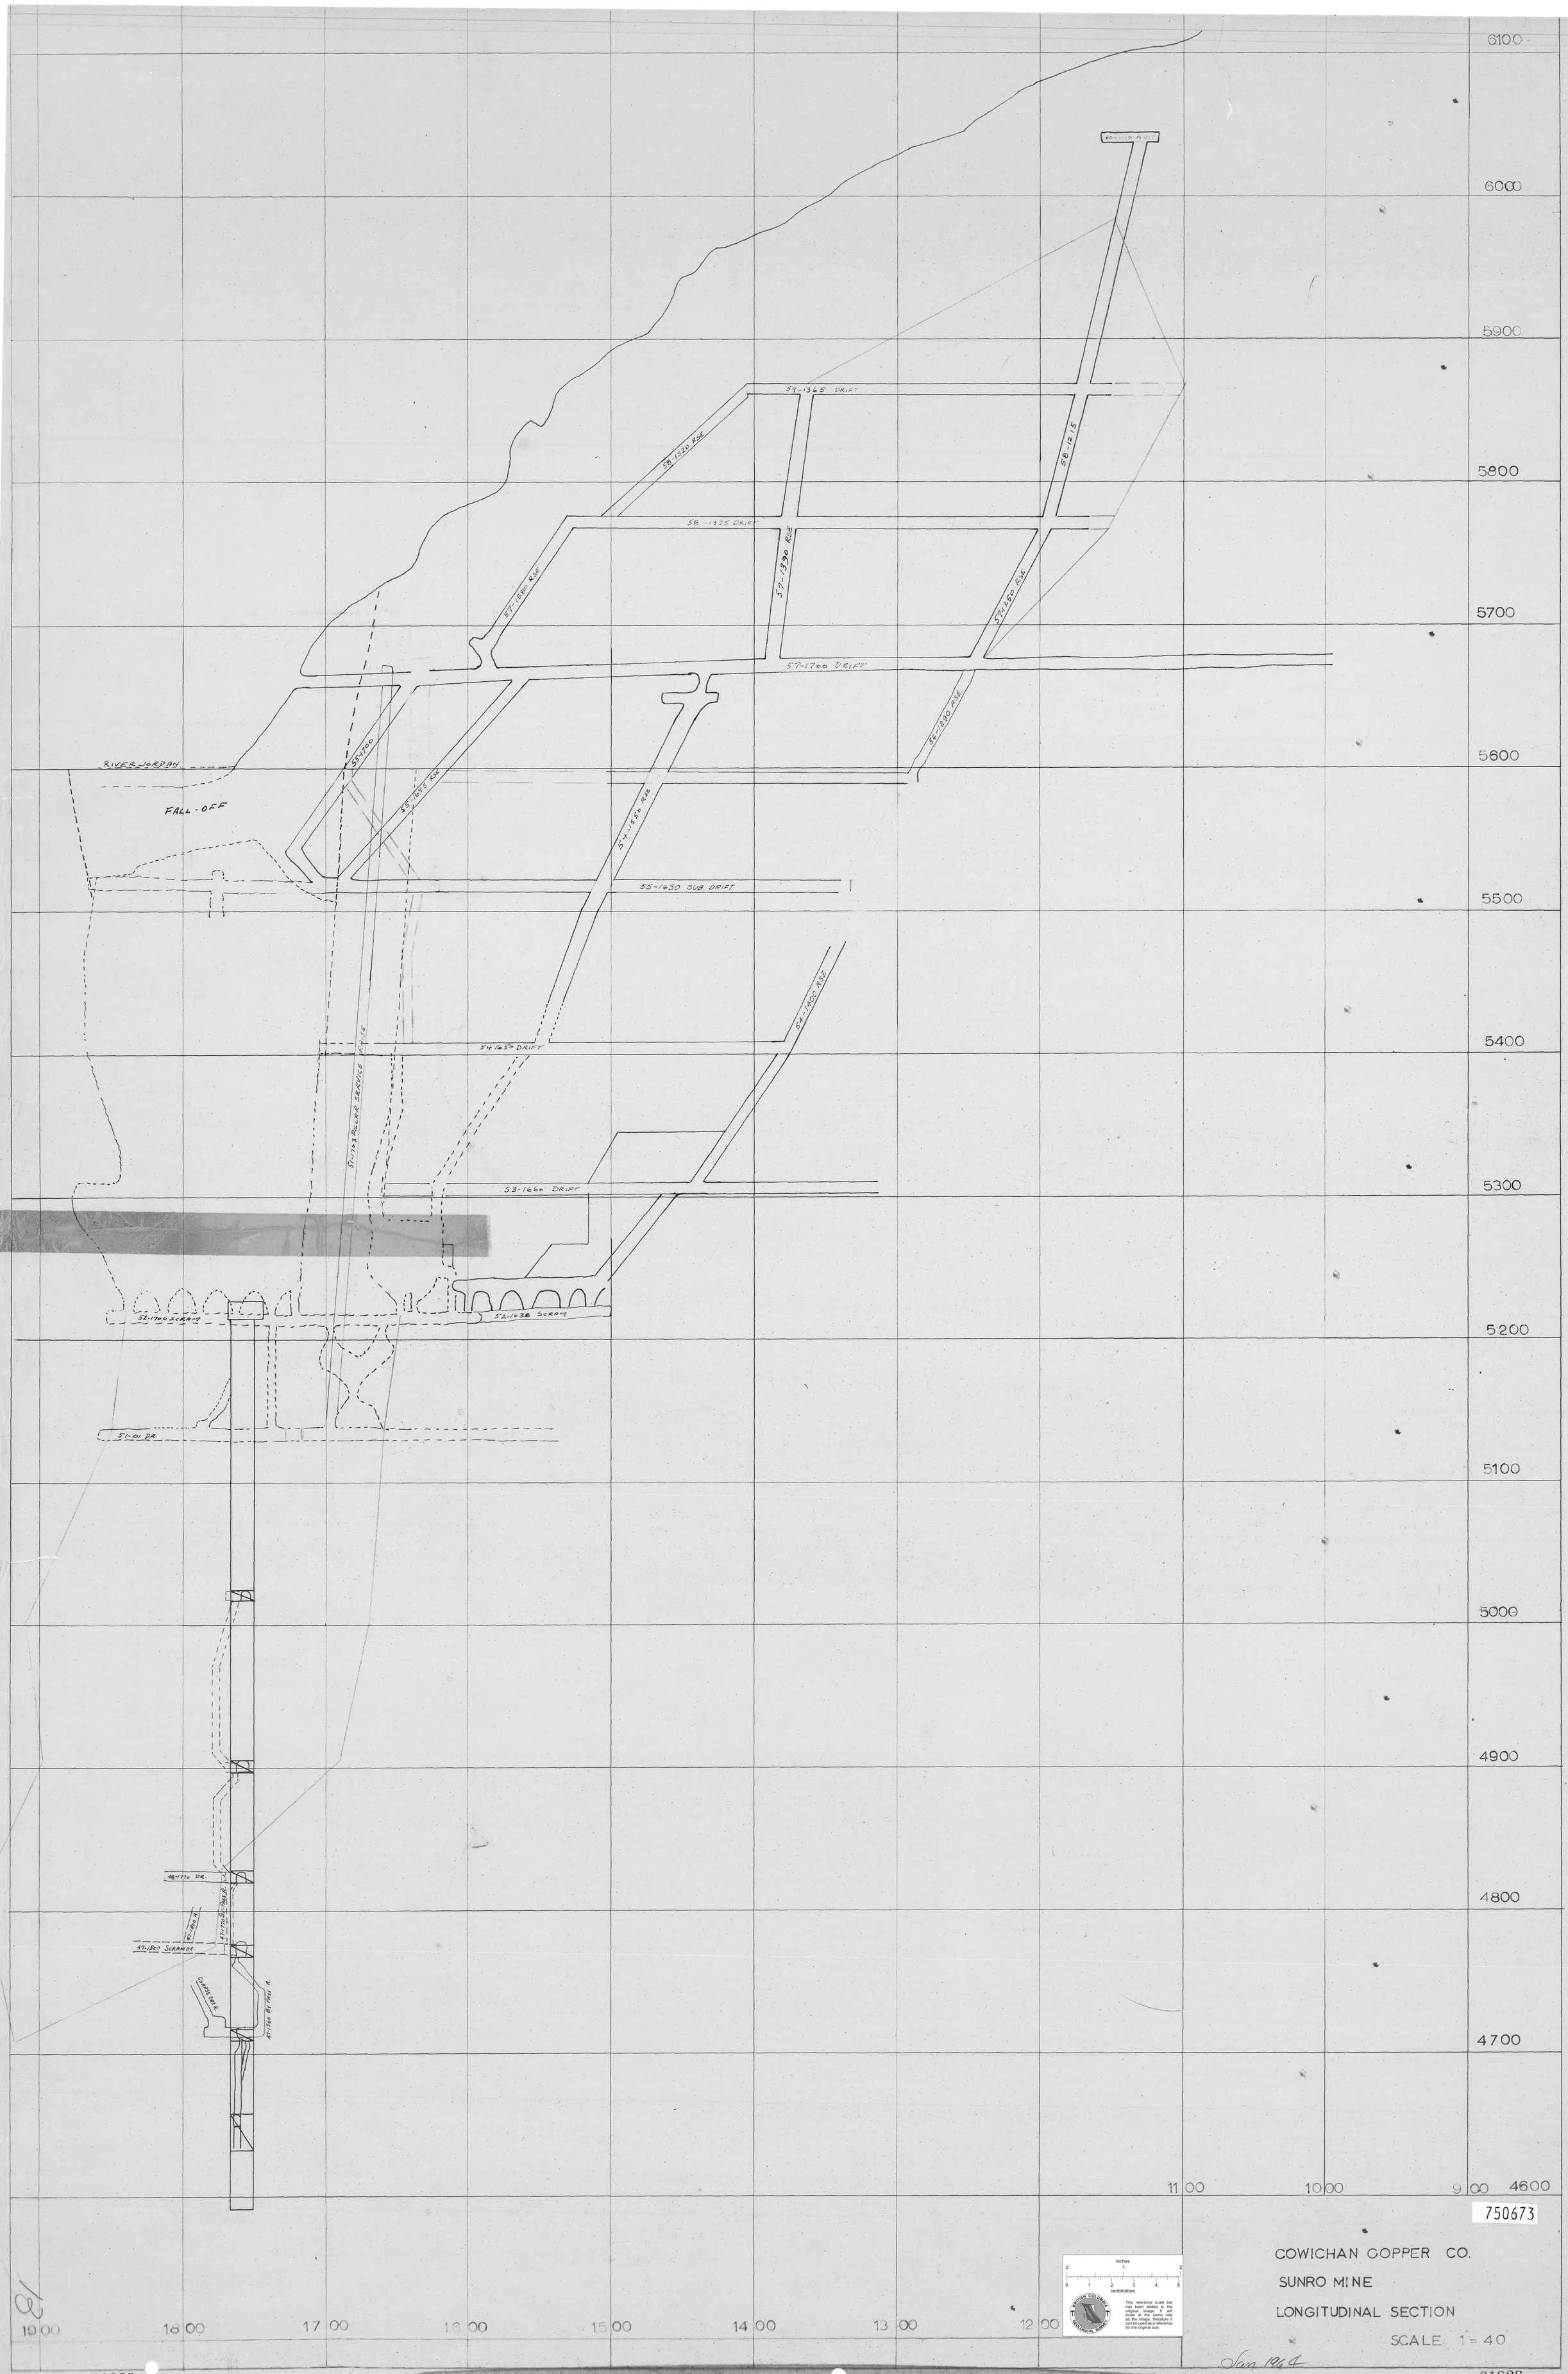

750673

COWICHAN COPPER CO.

SUNRO MINE

LONGITUDINAL SECTION

SCALE 1" = 40'

Jan 1964

61626

61626