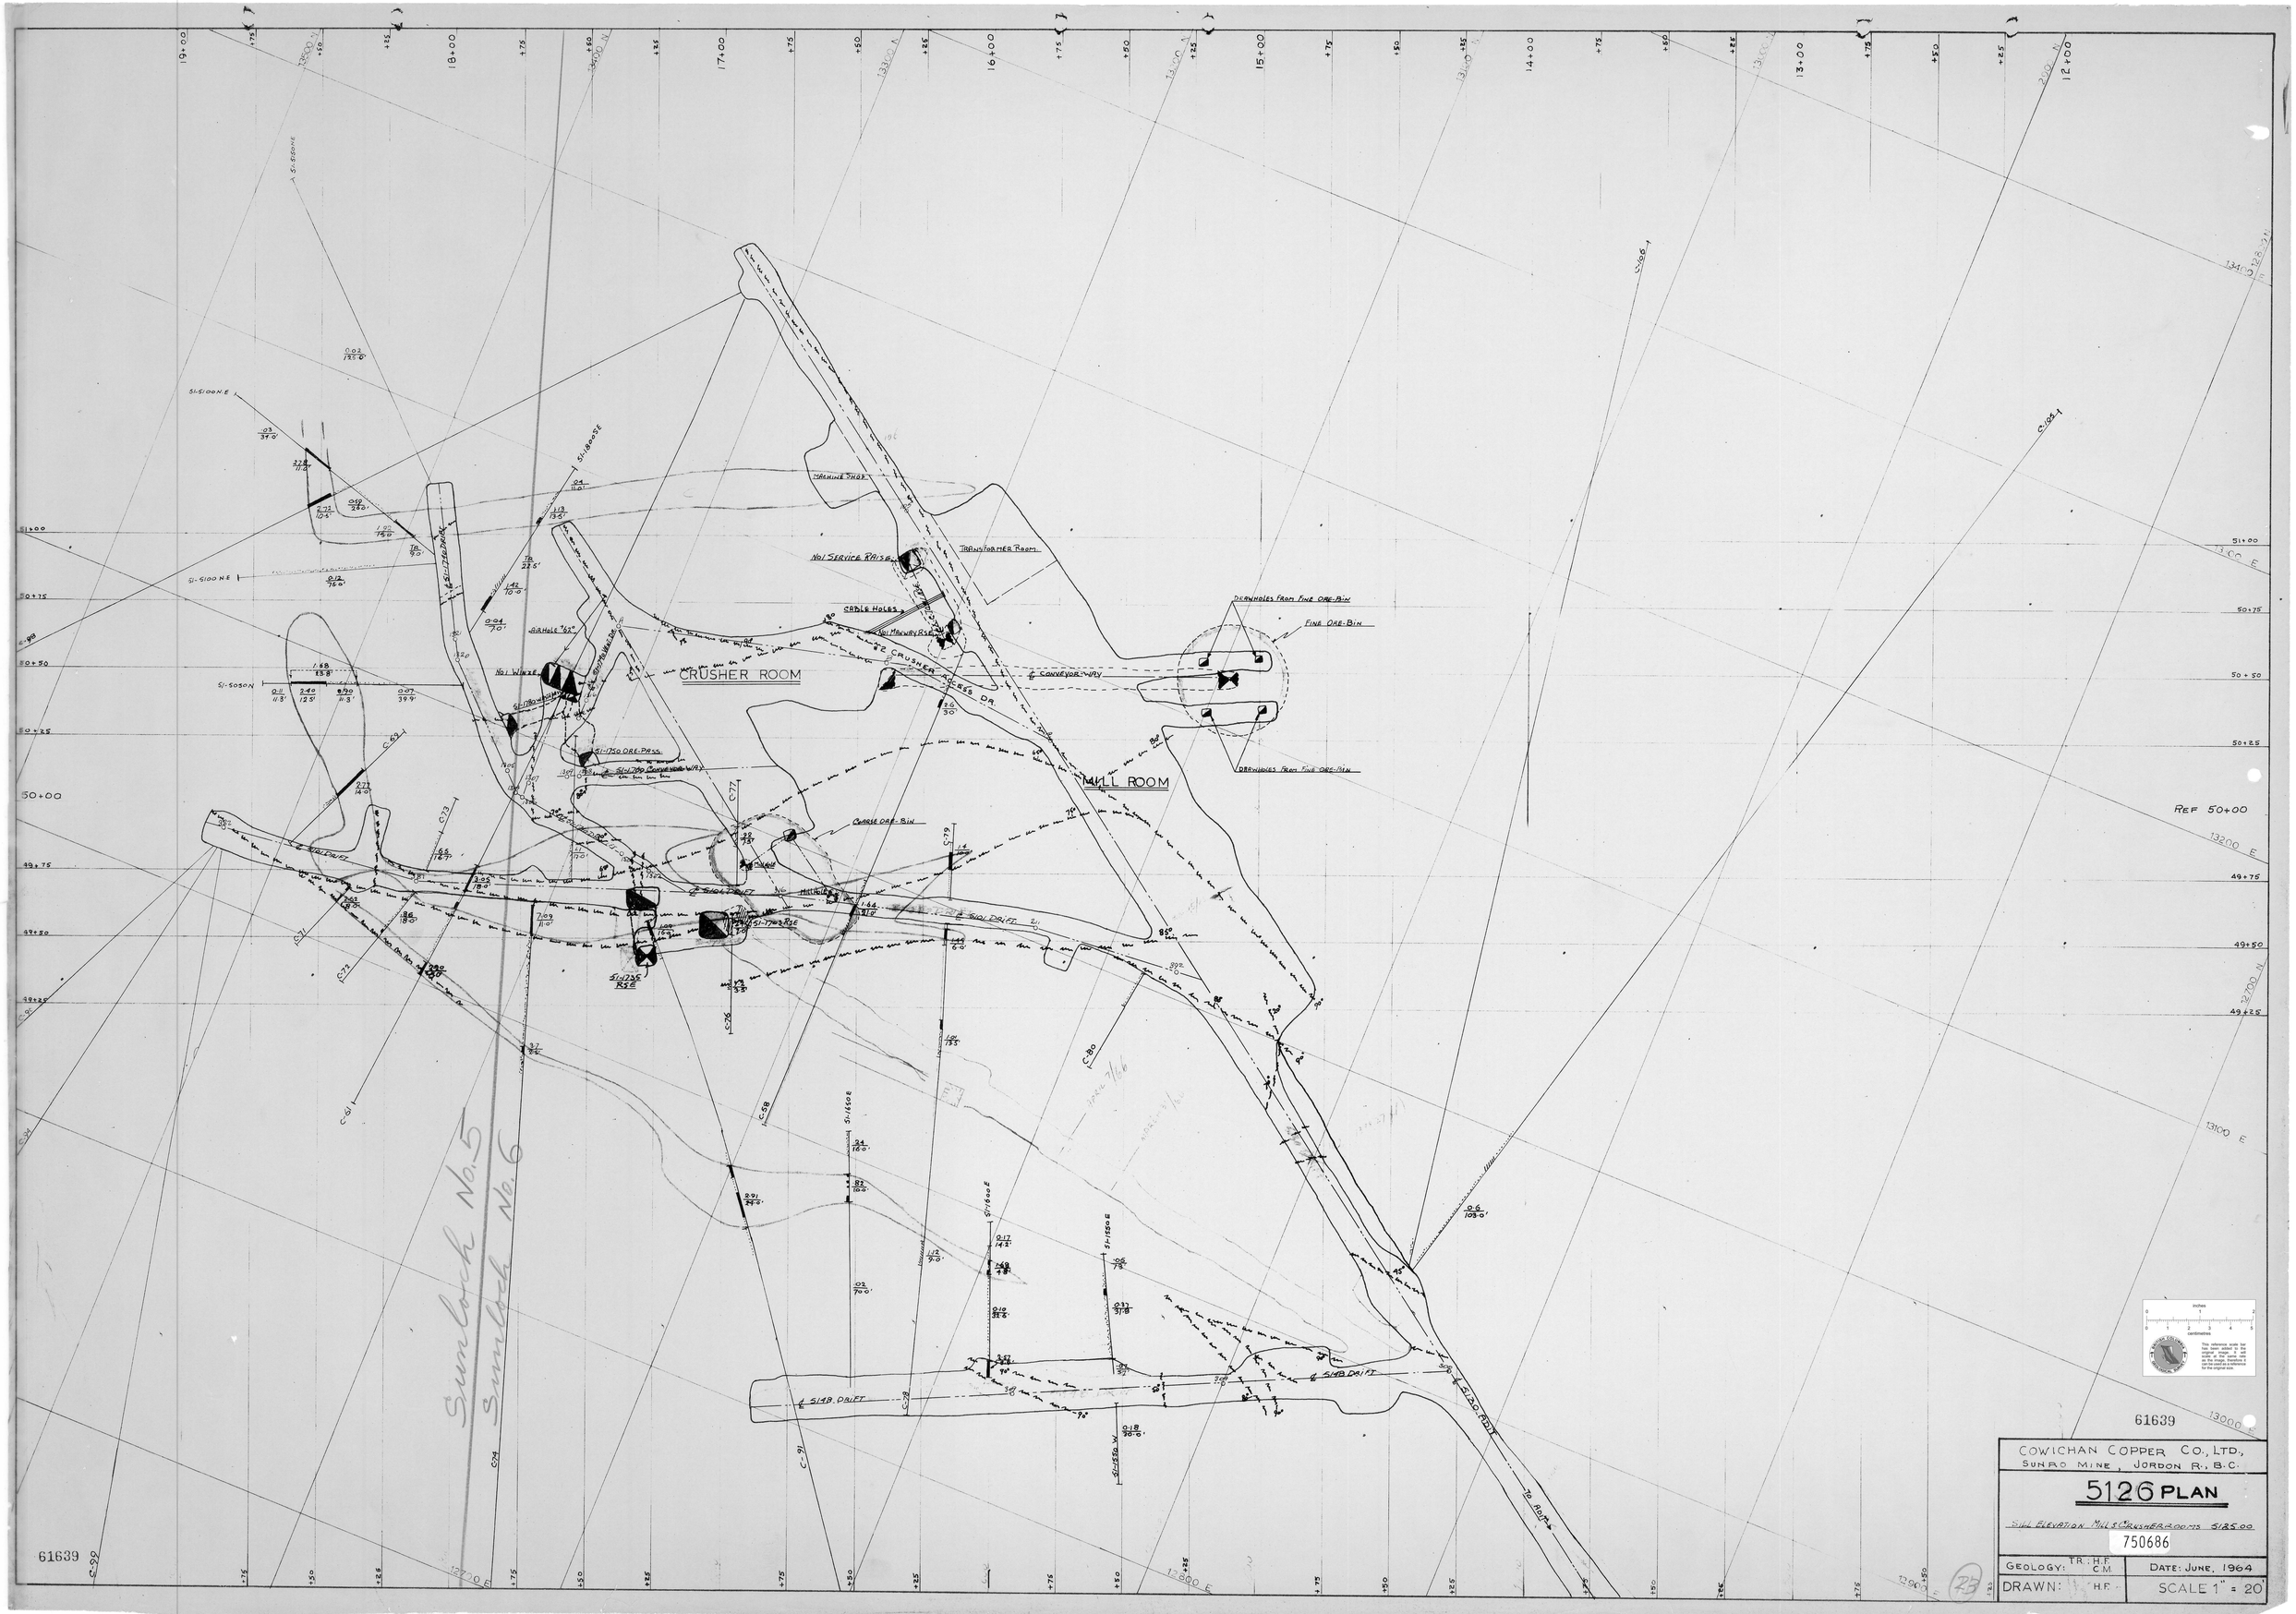
CRUSHER ROOM
MILL ROOM
MACHINE SHOP
TRANSFORMER ROOM
No1 SERVICE RAISE
CABLE HOLES
No1 WINZE
CRUSHER ACCESS DR.
CONVEYOR WAY
DRILLHOLES FROM FINE ORE-BIN
FINE ORE-BIN
COARSE ORE-BIN
5L-1750 ORE-PASS
5L-1750 CONVEYOR WAY
5L-5100 N.E
5L-5050 N
5L-5100 N.E
5L-1800 S.E
5L-1235 RSE
5L-1750 RSE
