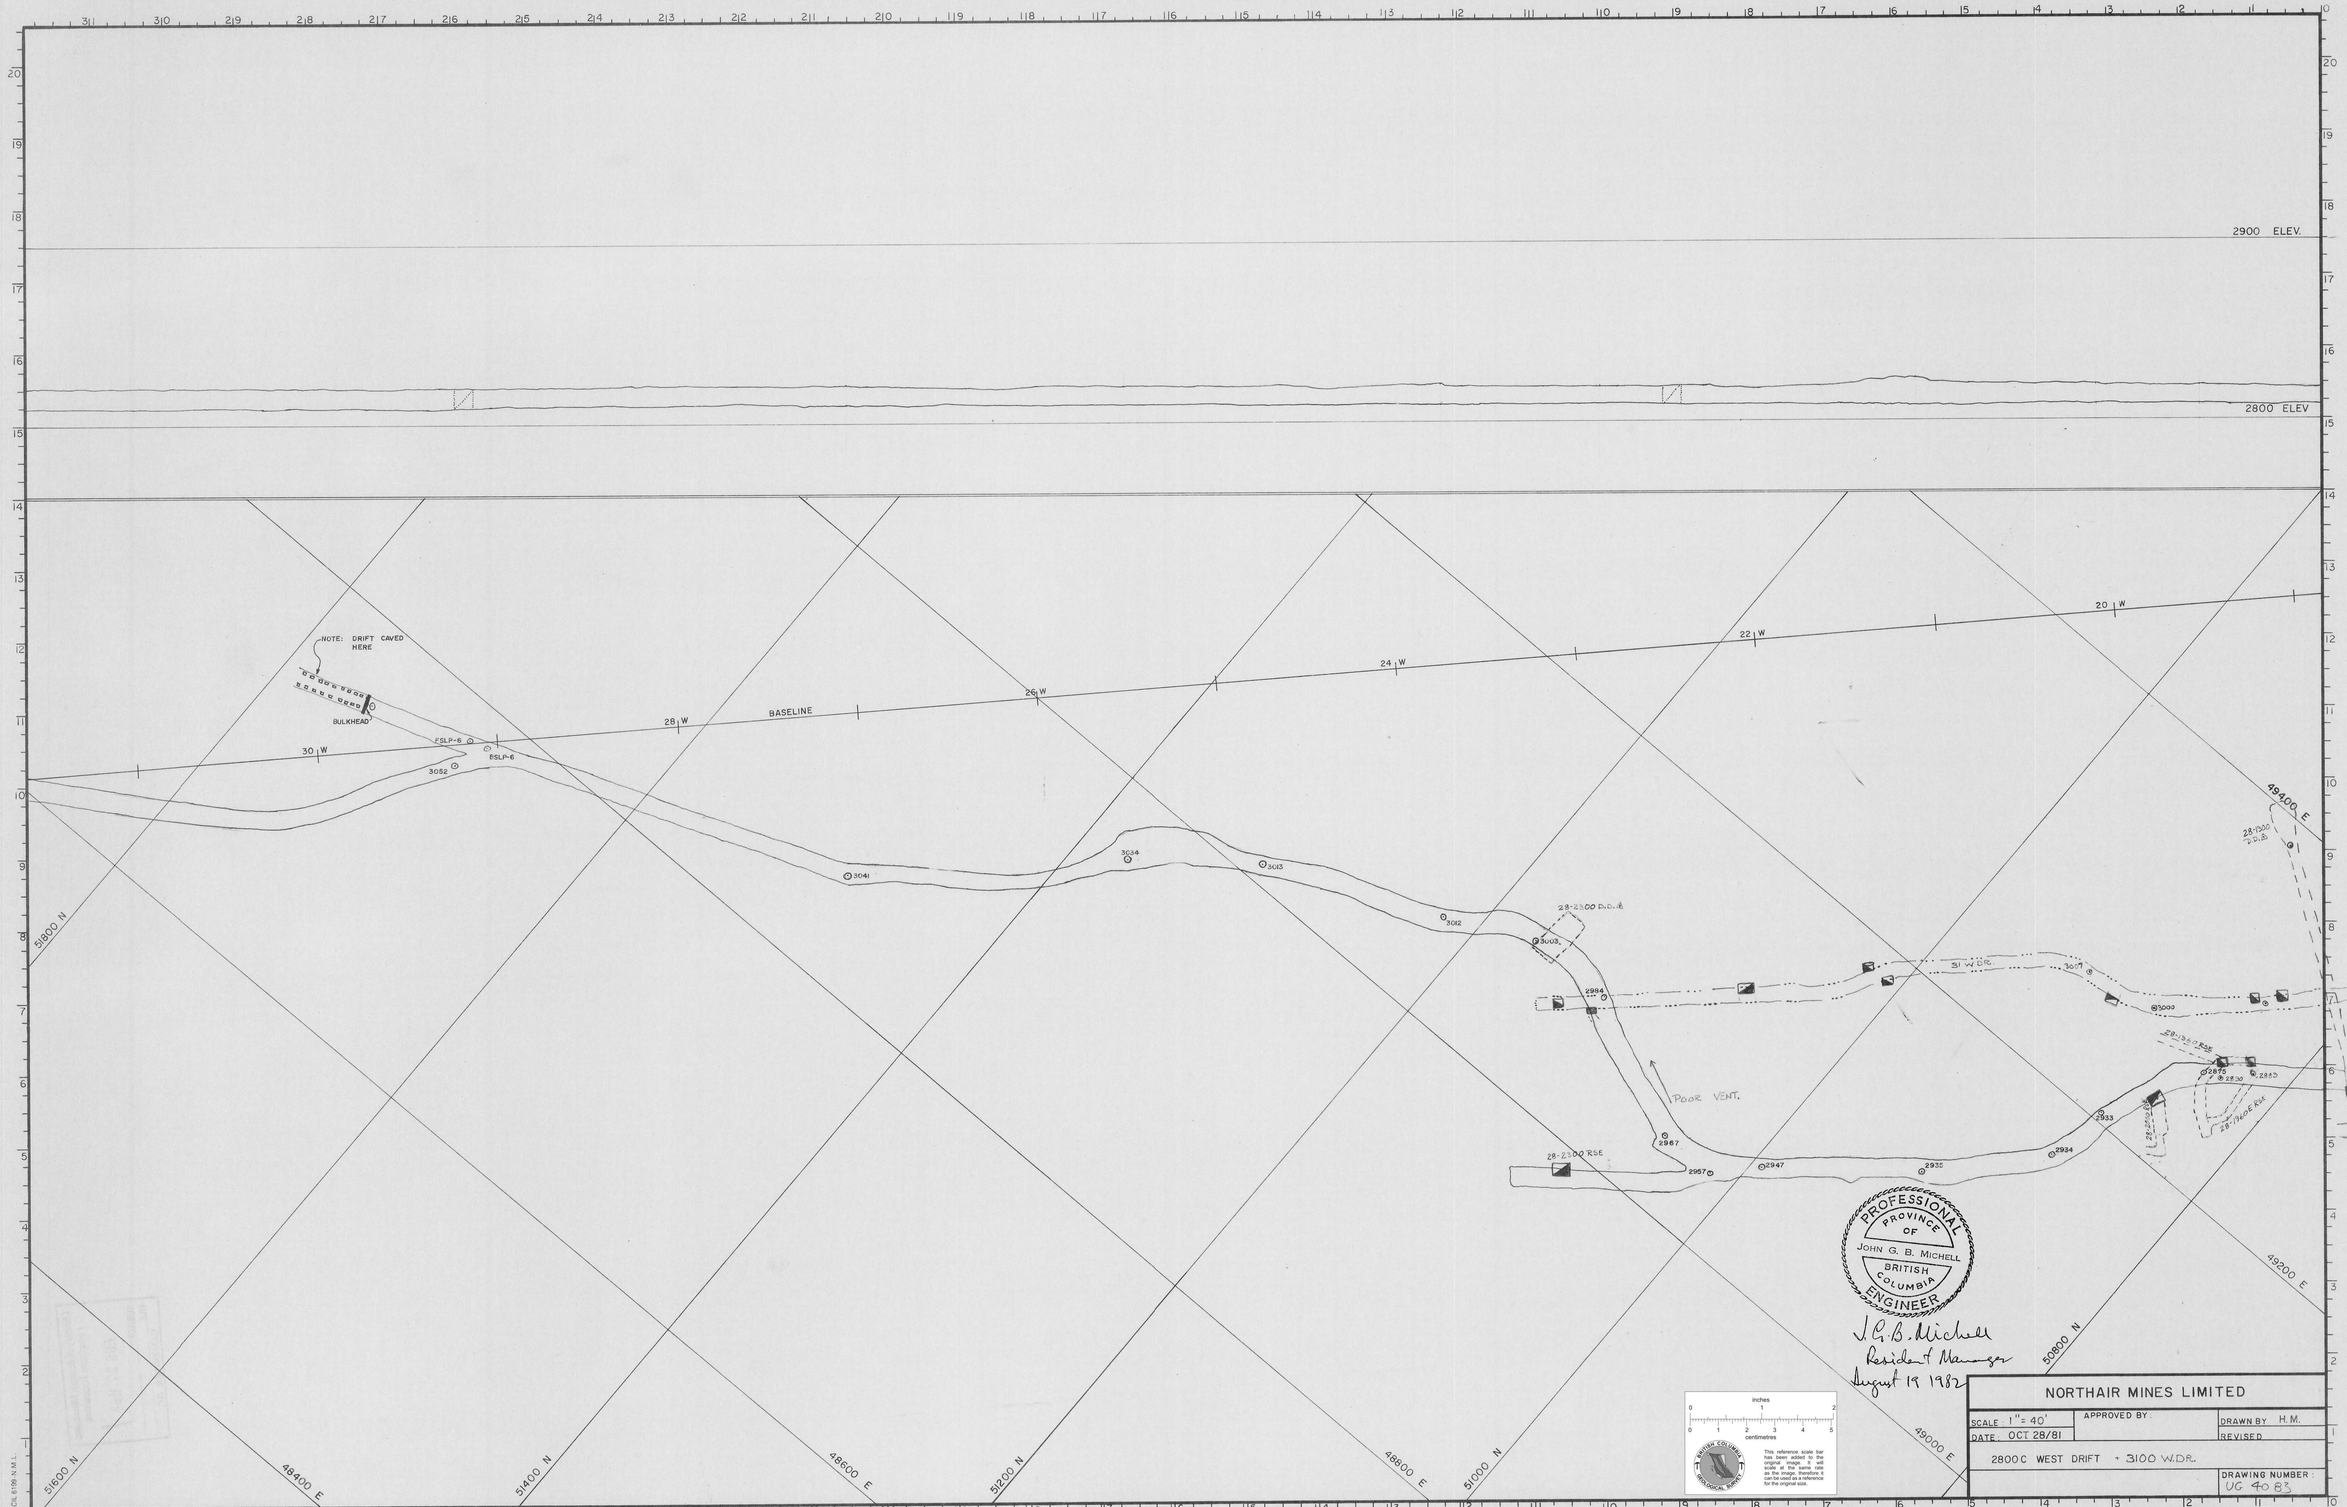
2900 ELEV.
2800 ELEV
NOTE: DRIFT CAVED HERE
BULKHEAD
FSLP-6
BSLP-6
3052
BASELINE
30 W
28 W
26 W
24 W
22 W
20 W
3041
3034
3013
3012
3003
28-2300 D.D.R.
2984
31 W.D.R.
3007
3003
28-1300 RSE
2876
2830
2850
28-1300 RSE
2933
2934
2935
2947
2957
2967
28-2300 RSE
POOR VENT.
51800 N
51600 N
51400 N
51200 N
51000 N
50800 N
49400 E
49200 E
49000 E
48800 E
48600 E
48400 E
PROFESSIONAL
PROVINCE OF
JOHN G. B. MICHELL
BRITISH COLUMBIA
ENGINEER
J. G. B. Michell
Resident Manager
August 19 1982
inches
centimetres
This reference scale bar has been added to the original image. It will scale at the same rate as the image, therefore it can be used as a reference for the original size.
NORTHAIR MINES LIMITED
SCALE 1" = 40'
DATE: OCT 28/81
APPROVED BY:
DRAWN BY H. M.
REVISED
2800C WEST DRIFT + 3100 W.D.R.
DRAWING NUMBER UG 4083
753148