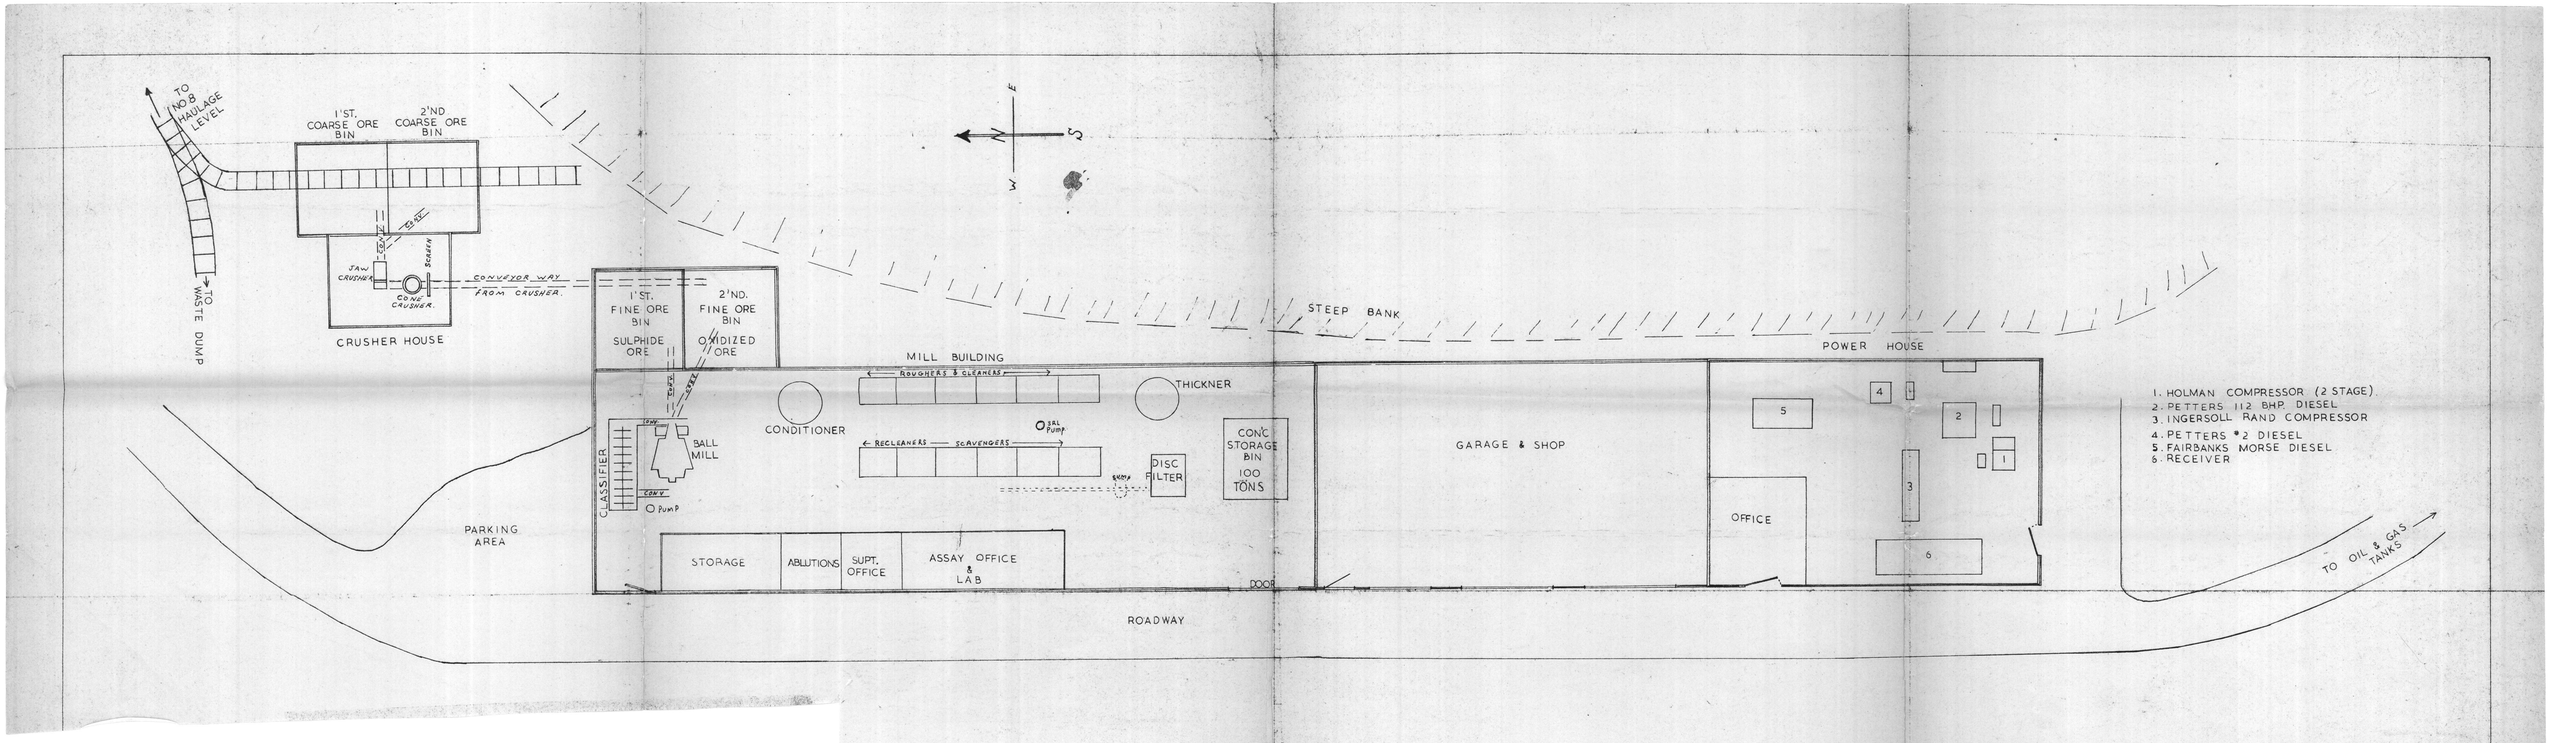

BAYONNE MINES LTD.

MILL LAYOUT

SCALE 1" = 10'

800538

1.