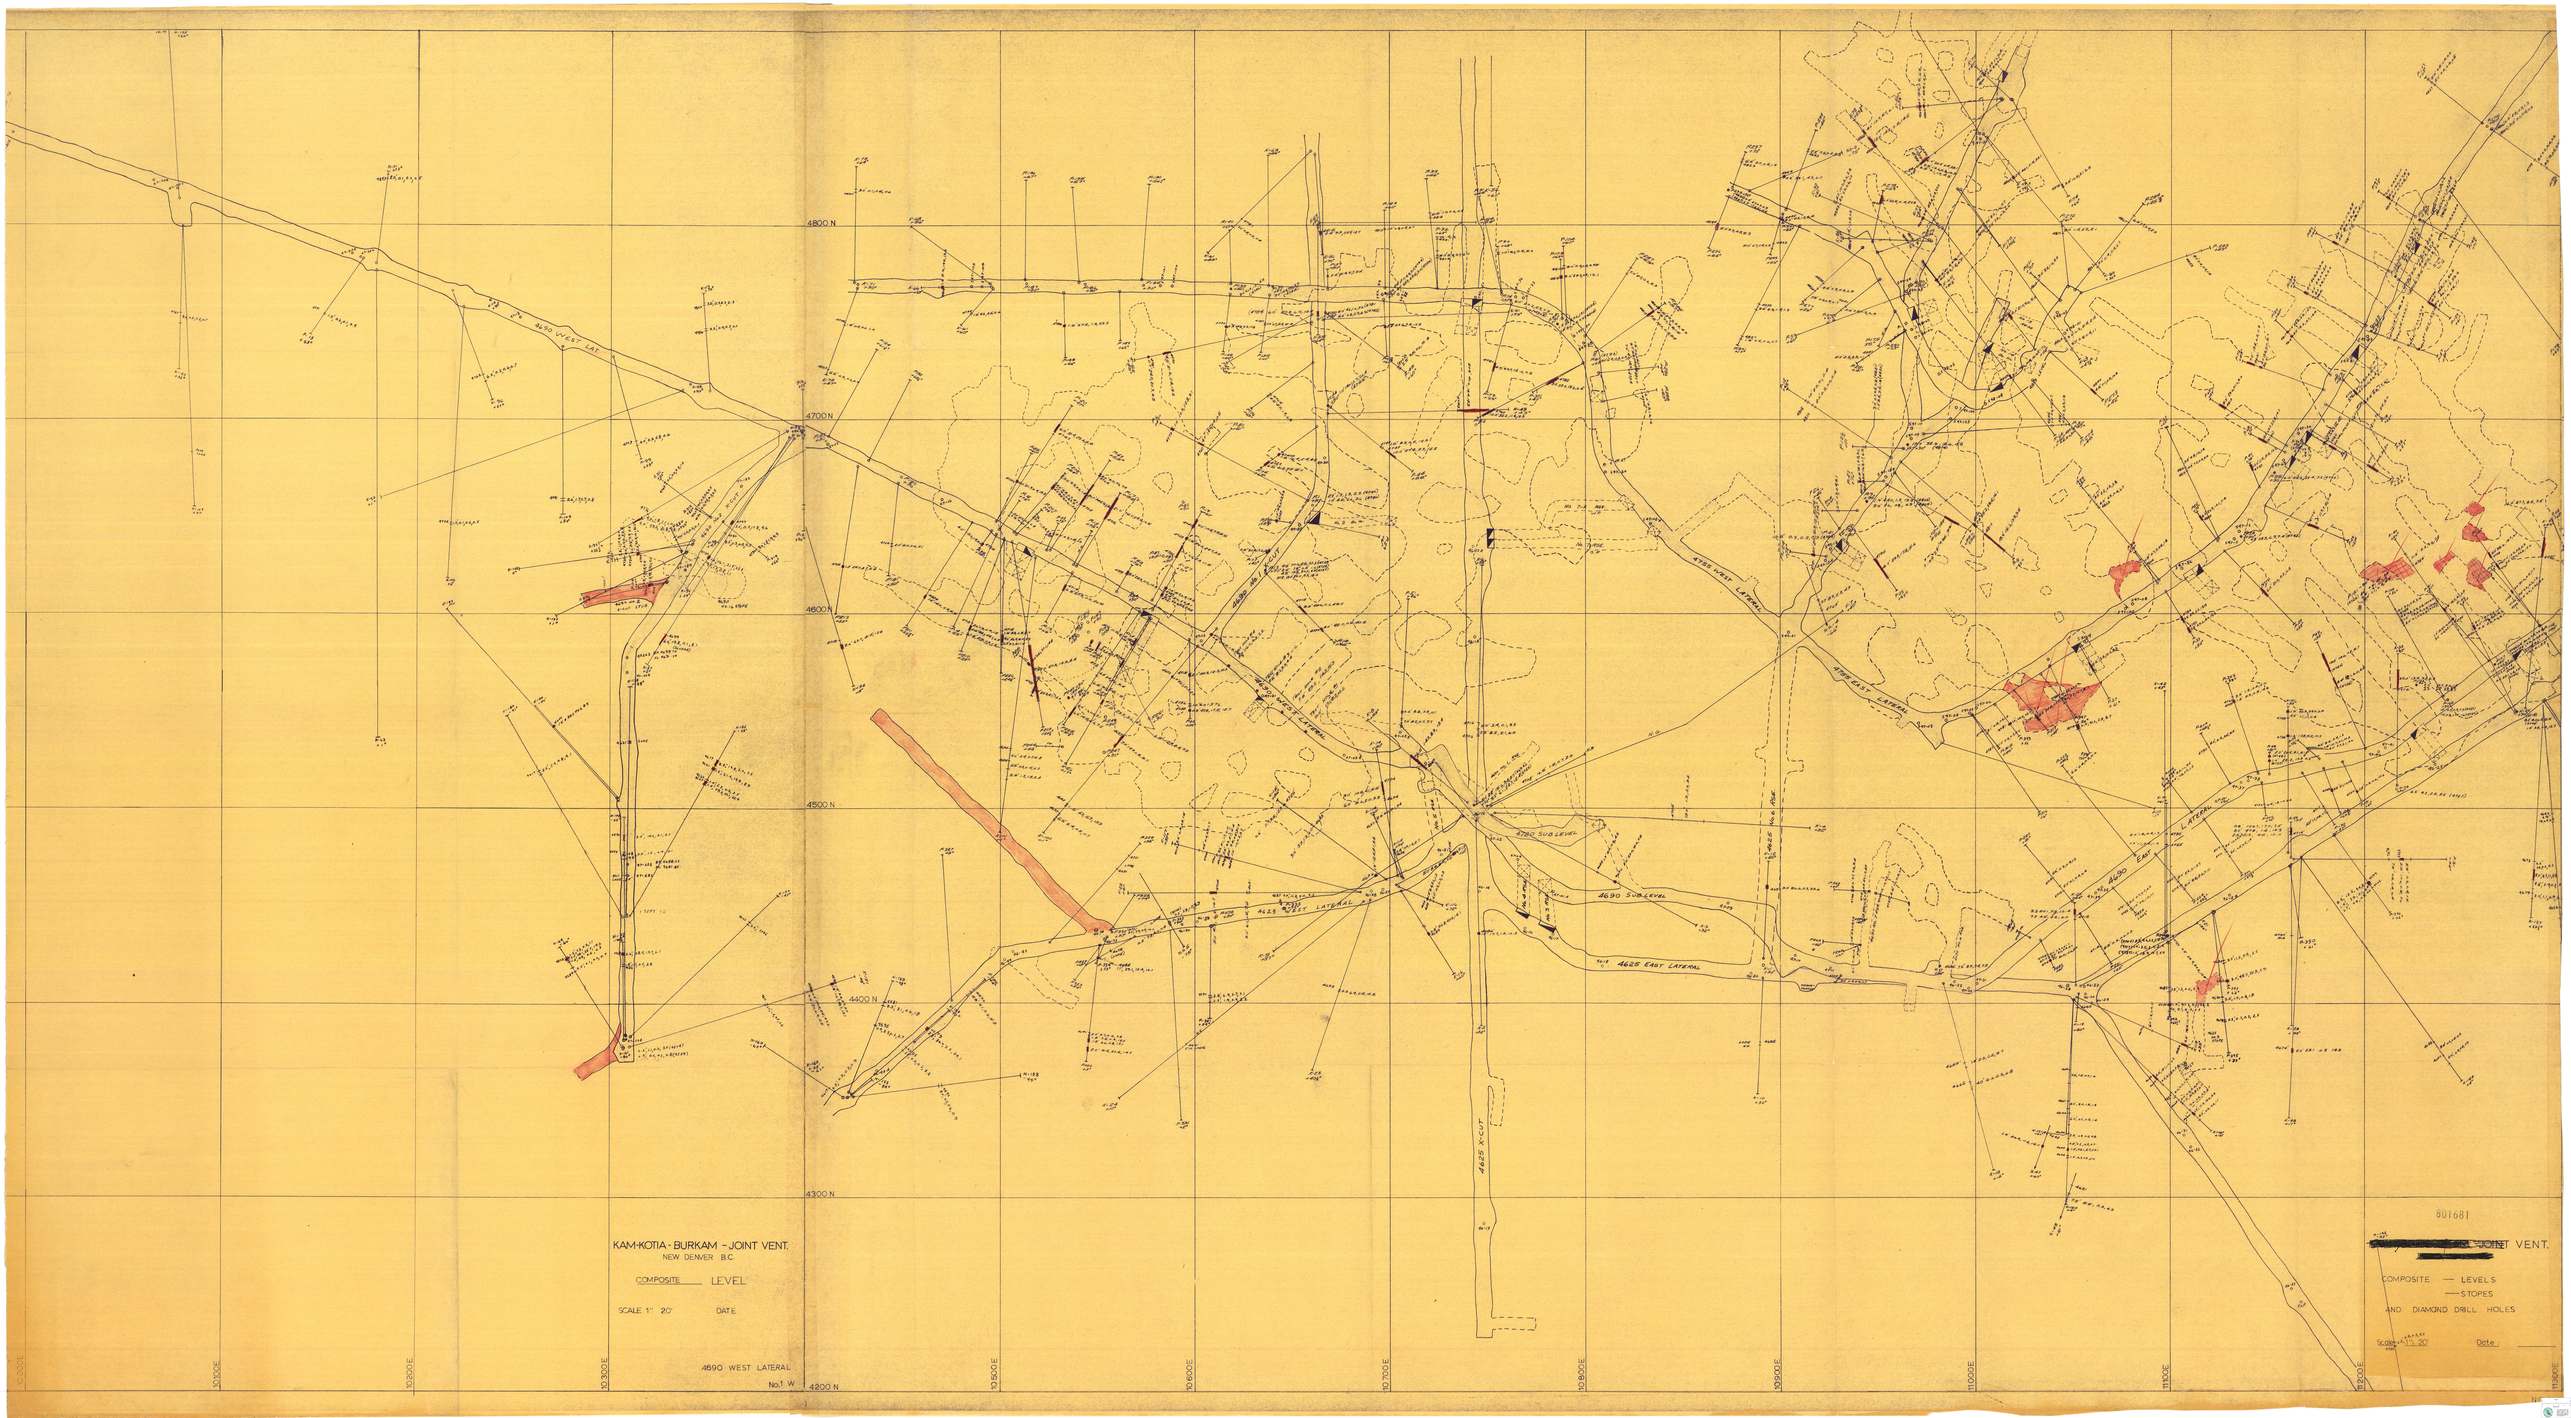
4800 N
4700 N
4600 N
4500 N
4400 N
4300 N
4200 N
10000E
10100E
10200E
10300E
10500E
10600E
10700E
10800E
10900E
11000E
11100E
11200E
4690 WEST LAT.
4690 WEST LATERAL
4625 WEST LATERAL
4625 EAST LATERAL
4690 SUB-LEVEL
4625 X-CUT
KAM-KOTIA - BURKAM - JOINT VENT.
NEW DENVER B.C.
COMPOSITE LEVEL
SCALE 1" 20'
DATE
4690 WEST LATERAL
No.1 W
801681
[redacted] JOINT VENT.
COMPOSITE — LEVELS
— STOPES
AND DIAMOND DRILL HOLES
Scale 1" = 20'
Date