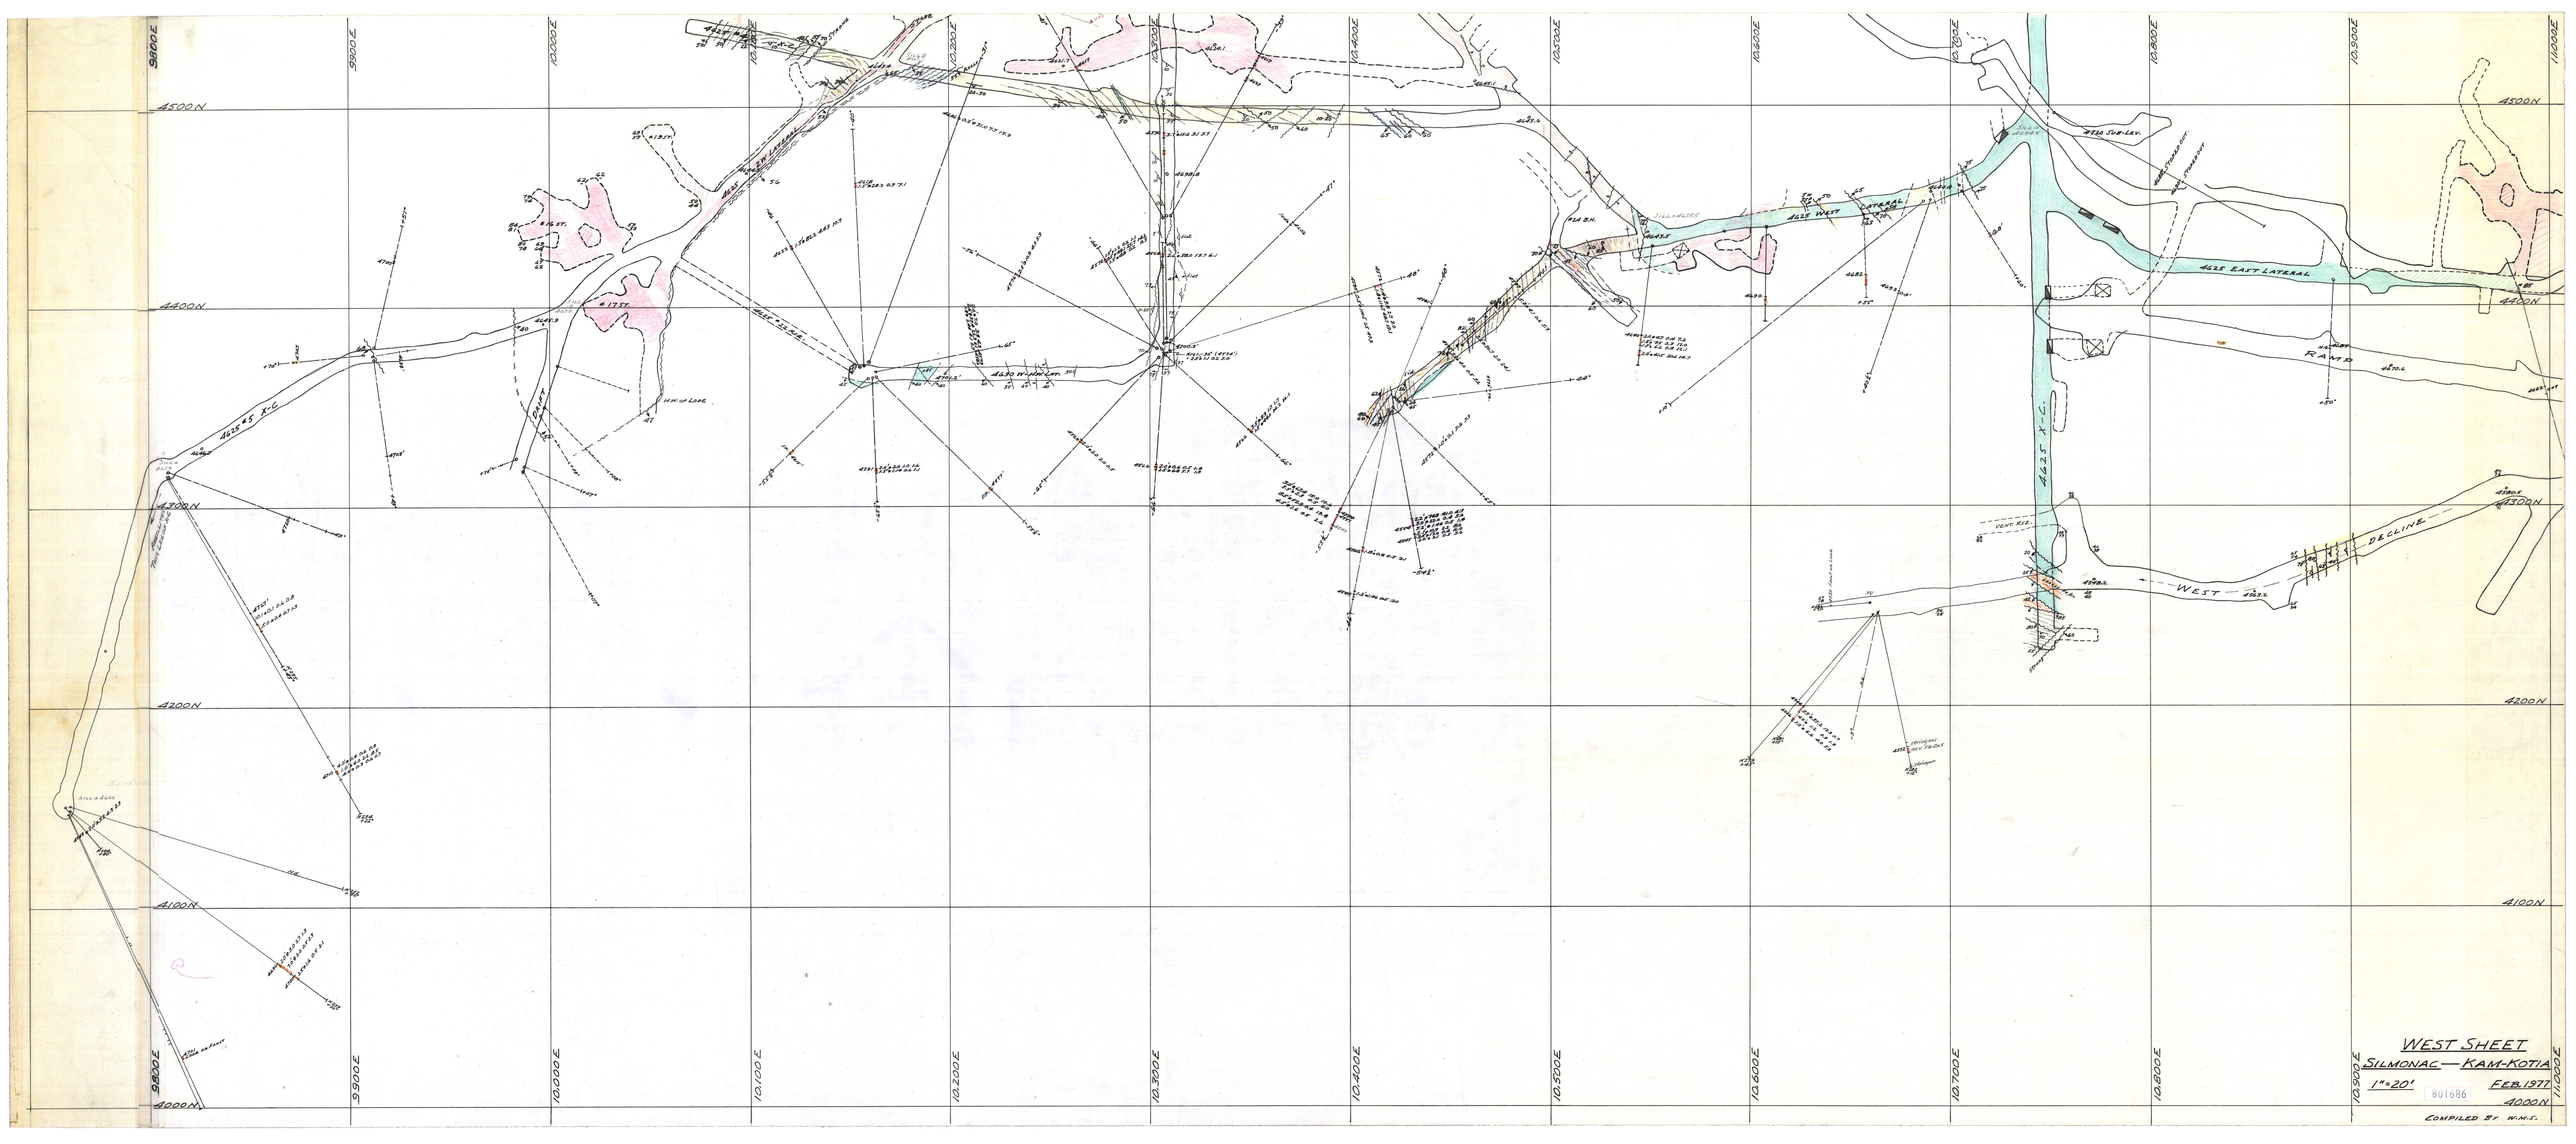
WEST SHEET
SILMONAC — KAM-KOTIA
1"=20'
FEB. 1977
COMPILED BY W.M.I.
4625 EAST LATERAL
4625 WEST LATERAL
4625 EAST X-C
4625 X-C
4630 WINZE
WEST
DECLINE
RAISE
VENT RIS.
4500N
4400N
4300N
4200N
4100N
4000N
9800E
9900E
10,000E
10,100E
10,200E
10,300E
10,400E
10,500E
10,600E
10,700E
10,800E
10,900E
11,000E