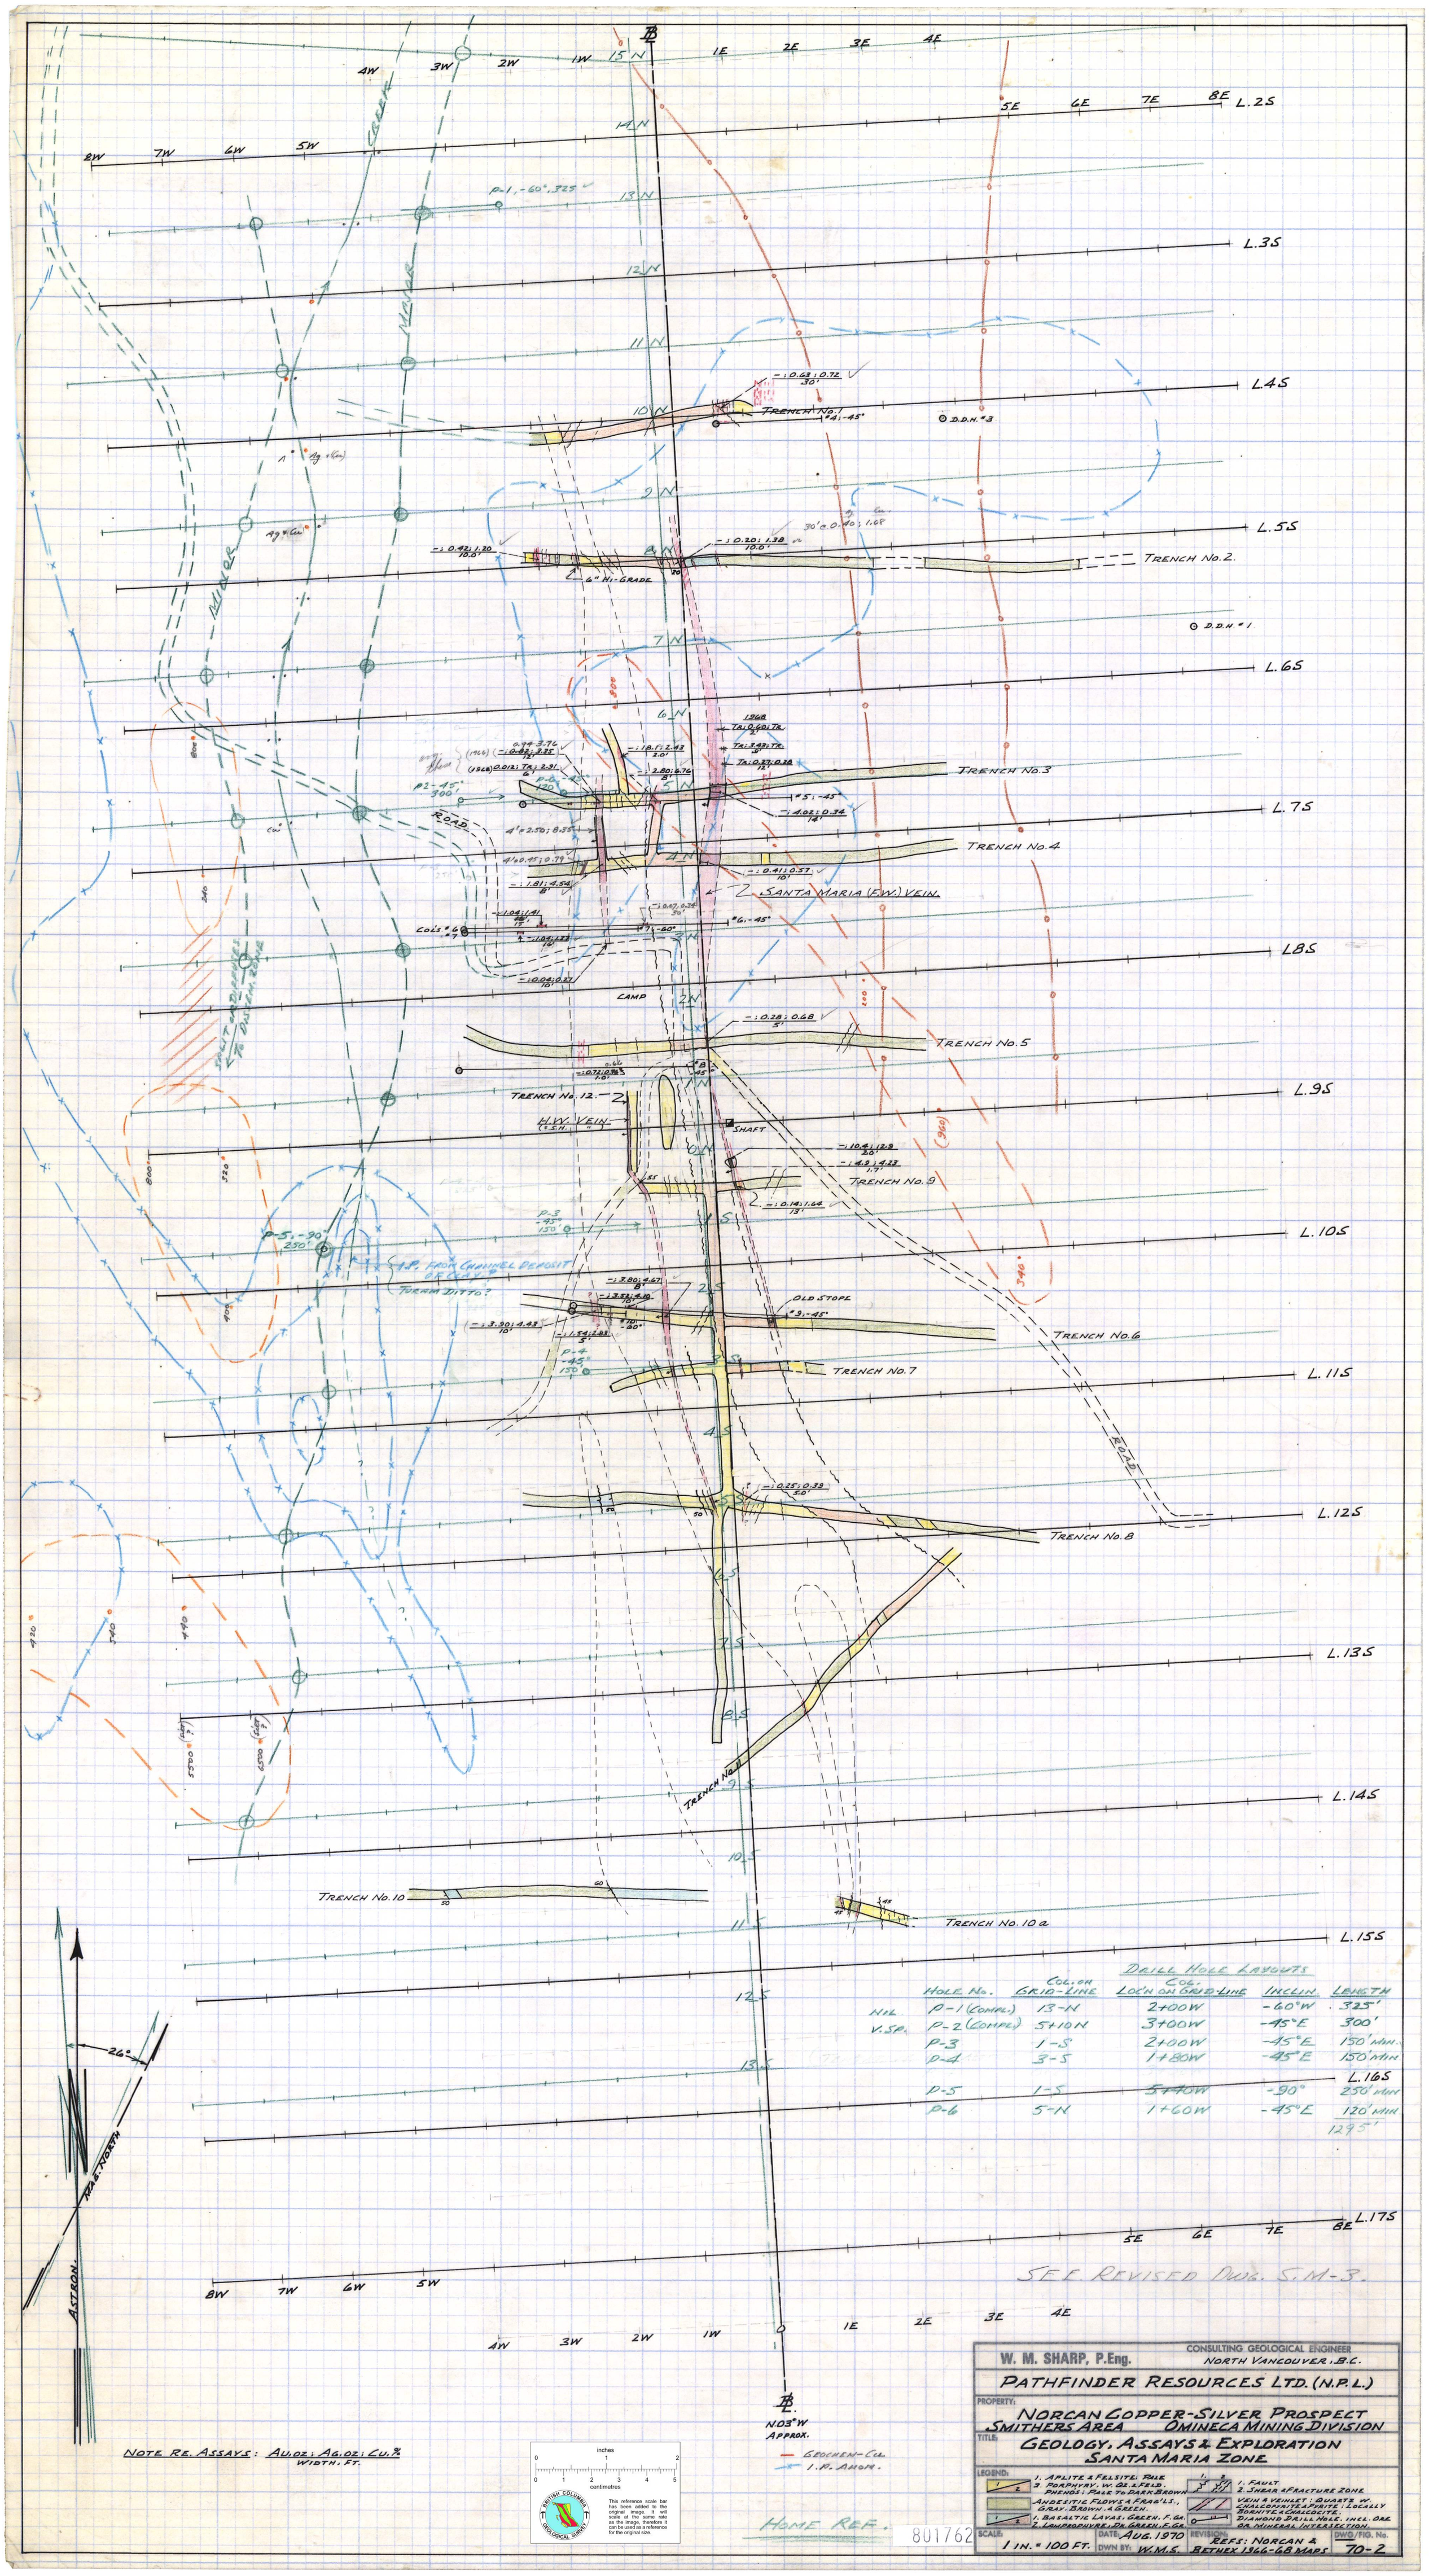

DRILL HOLE LAYOUTS

	HOLE No.	COL. ON GRID-LINE	COL. LOC'N ON GRID-LINE	INCLIN.	LENGTH
HOL.	P-1 (COMPL.)	13-N	2+00W	-60°W	325'
V.SP.	P-2 (COMPL.)	5+10N	3+00W	-45°E	300'
	P-3	1-S	2+00W	-45°E	150' MIN.
	P-4	3-S	1+80W	-45°E	150' MIN
	P-5	1-S	5+40W	-90°	250' MIN
	P-6	5-N	1+60W	-45°E	120' MIN
					1295'