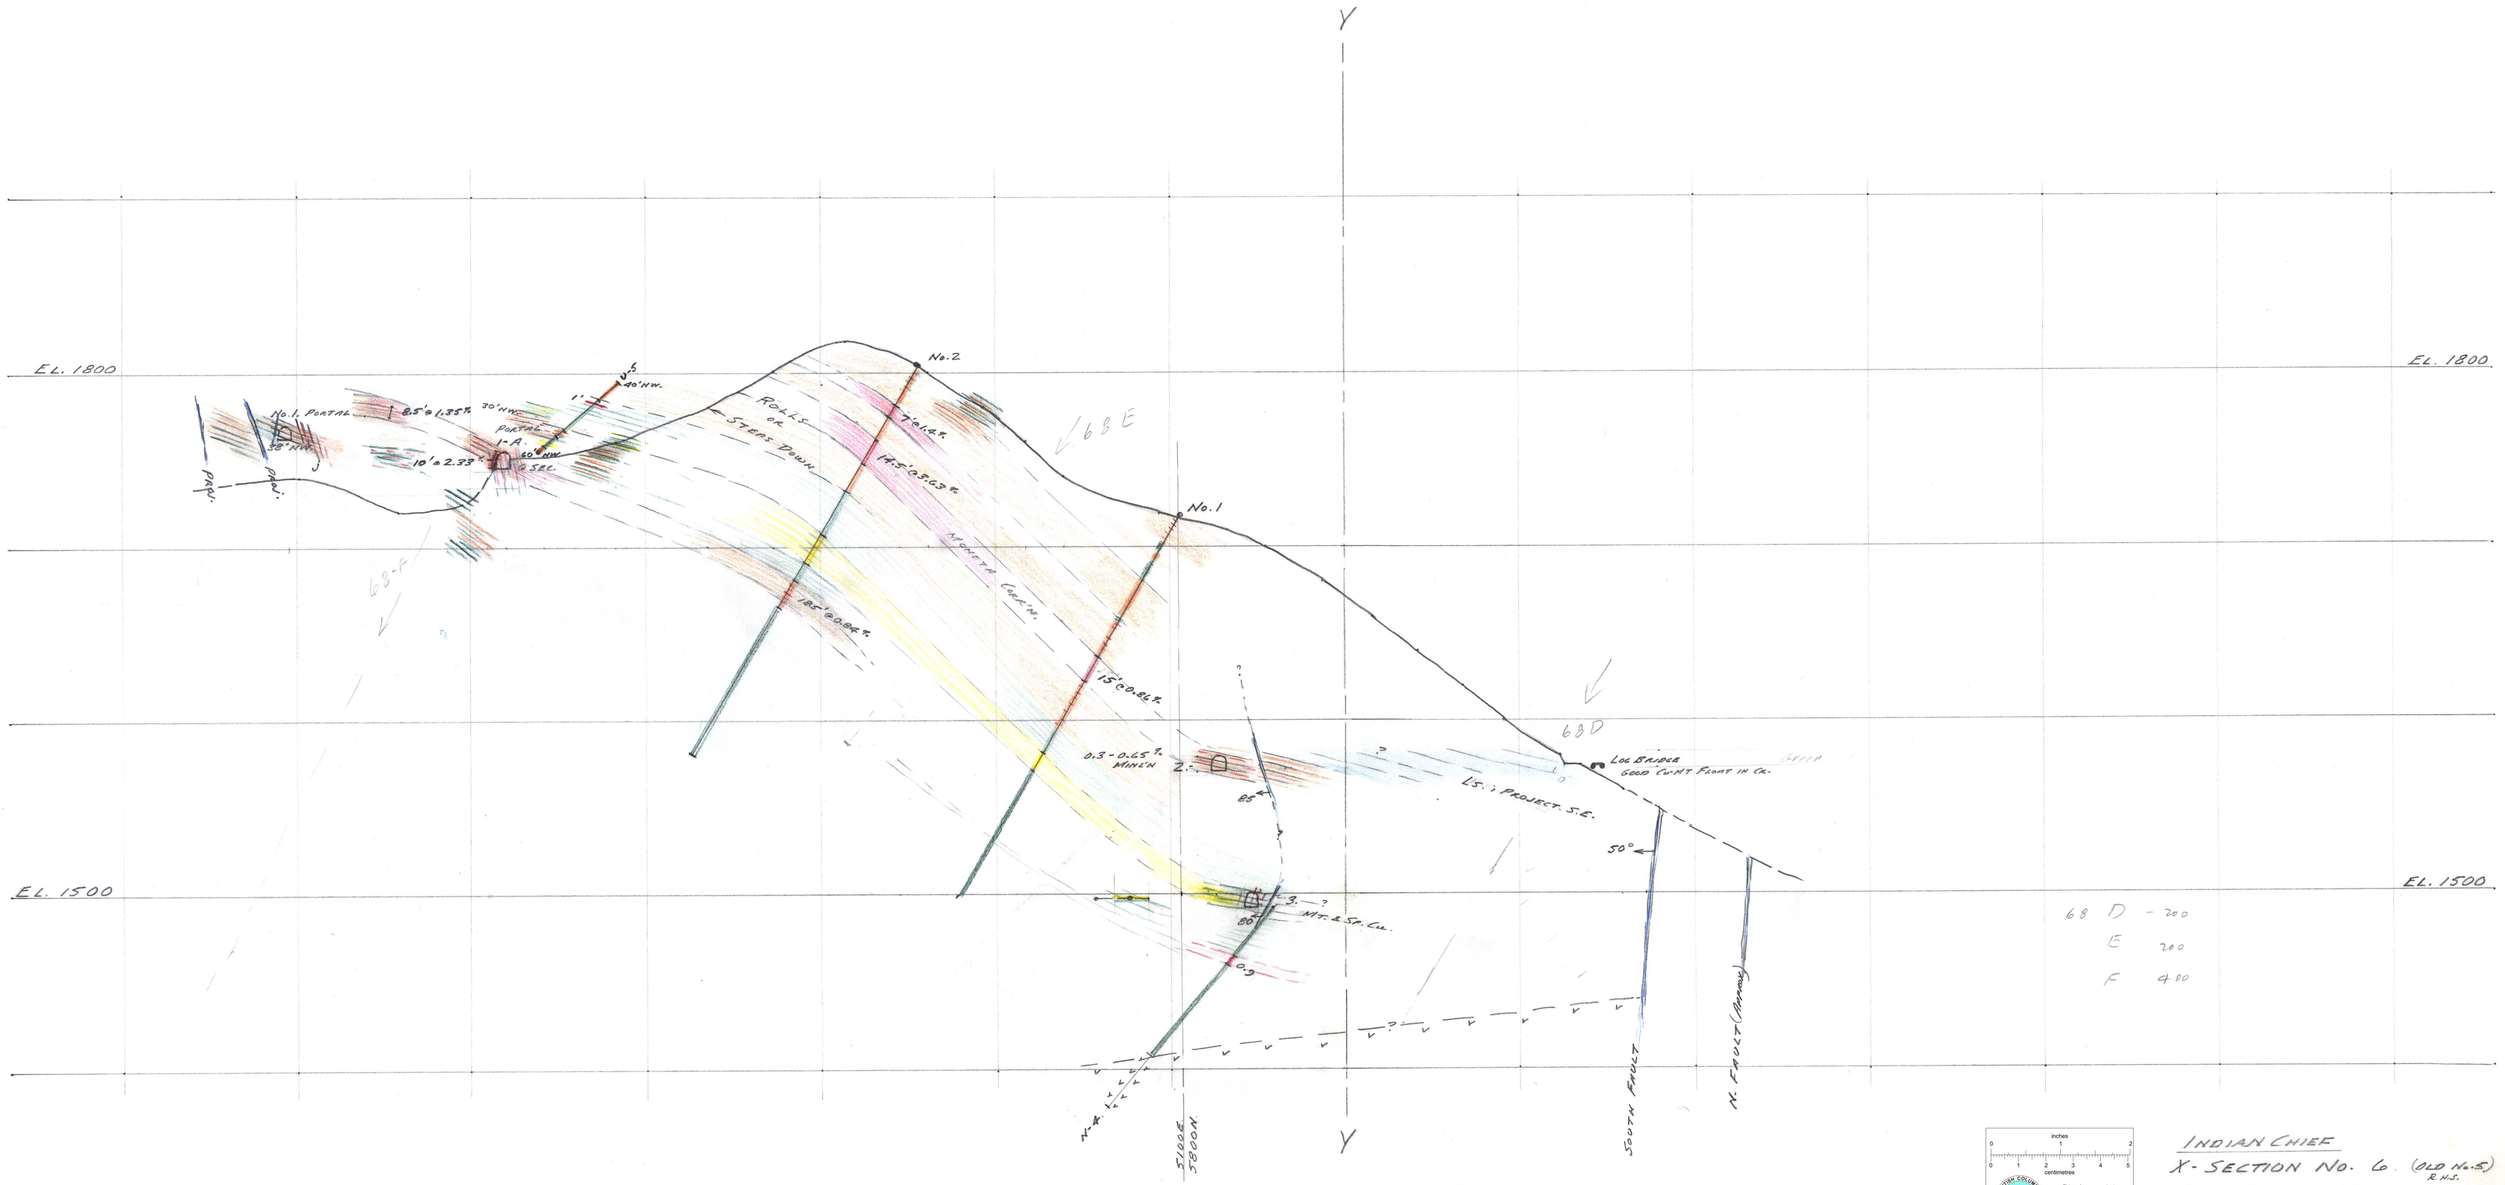
Y
EL. 1800
EL. 1500
No. 1, PORTAL
8.5' @ 1.35% 30' HW
PORTAL
10' @ 2.33%
30' HW
1'
40' HW
1-R
60' HW
SEC.
PROJ.
68-F
ROLLS OR STEPS DOWN
No. 2
7' @ 1.2%
14.5' @ 0.63%
MONETA CONG'N.
18.5' @ 0.86%
68 E
No. 1
15' @ 0.8%
0.3 - 0.65% MIN'N
2.
85°
3.
80°
MT. & SP. CU.
0.9
68 D
LOG BARRIER
GOOD CU MT. FLOAT IN CK.
LS.; PROJECT. S.E.
50°
N-K.
5100E
5800N
SOUTH FAULT
N. FAULT (Marmay)
68 D - 200
E 200
F 400
inches
centimetres
This reference scale bar has been added to the original image. It will scale at the same rate as the original image. It can be used as a reference for the original size.
INDIAN CHIEF
X-SECTION No. 6. (OLD No. 5) R.H.S.
1" = 40', SEPT. 1963.
801874