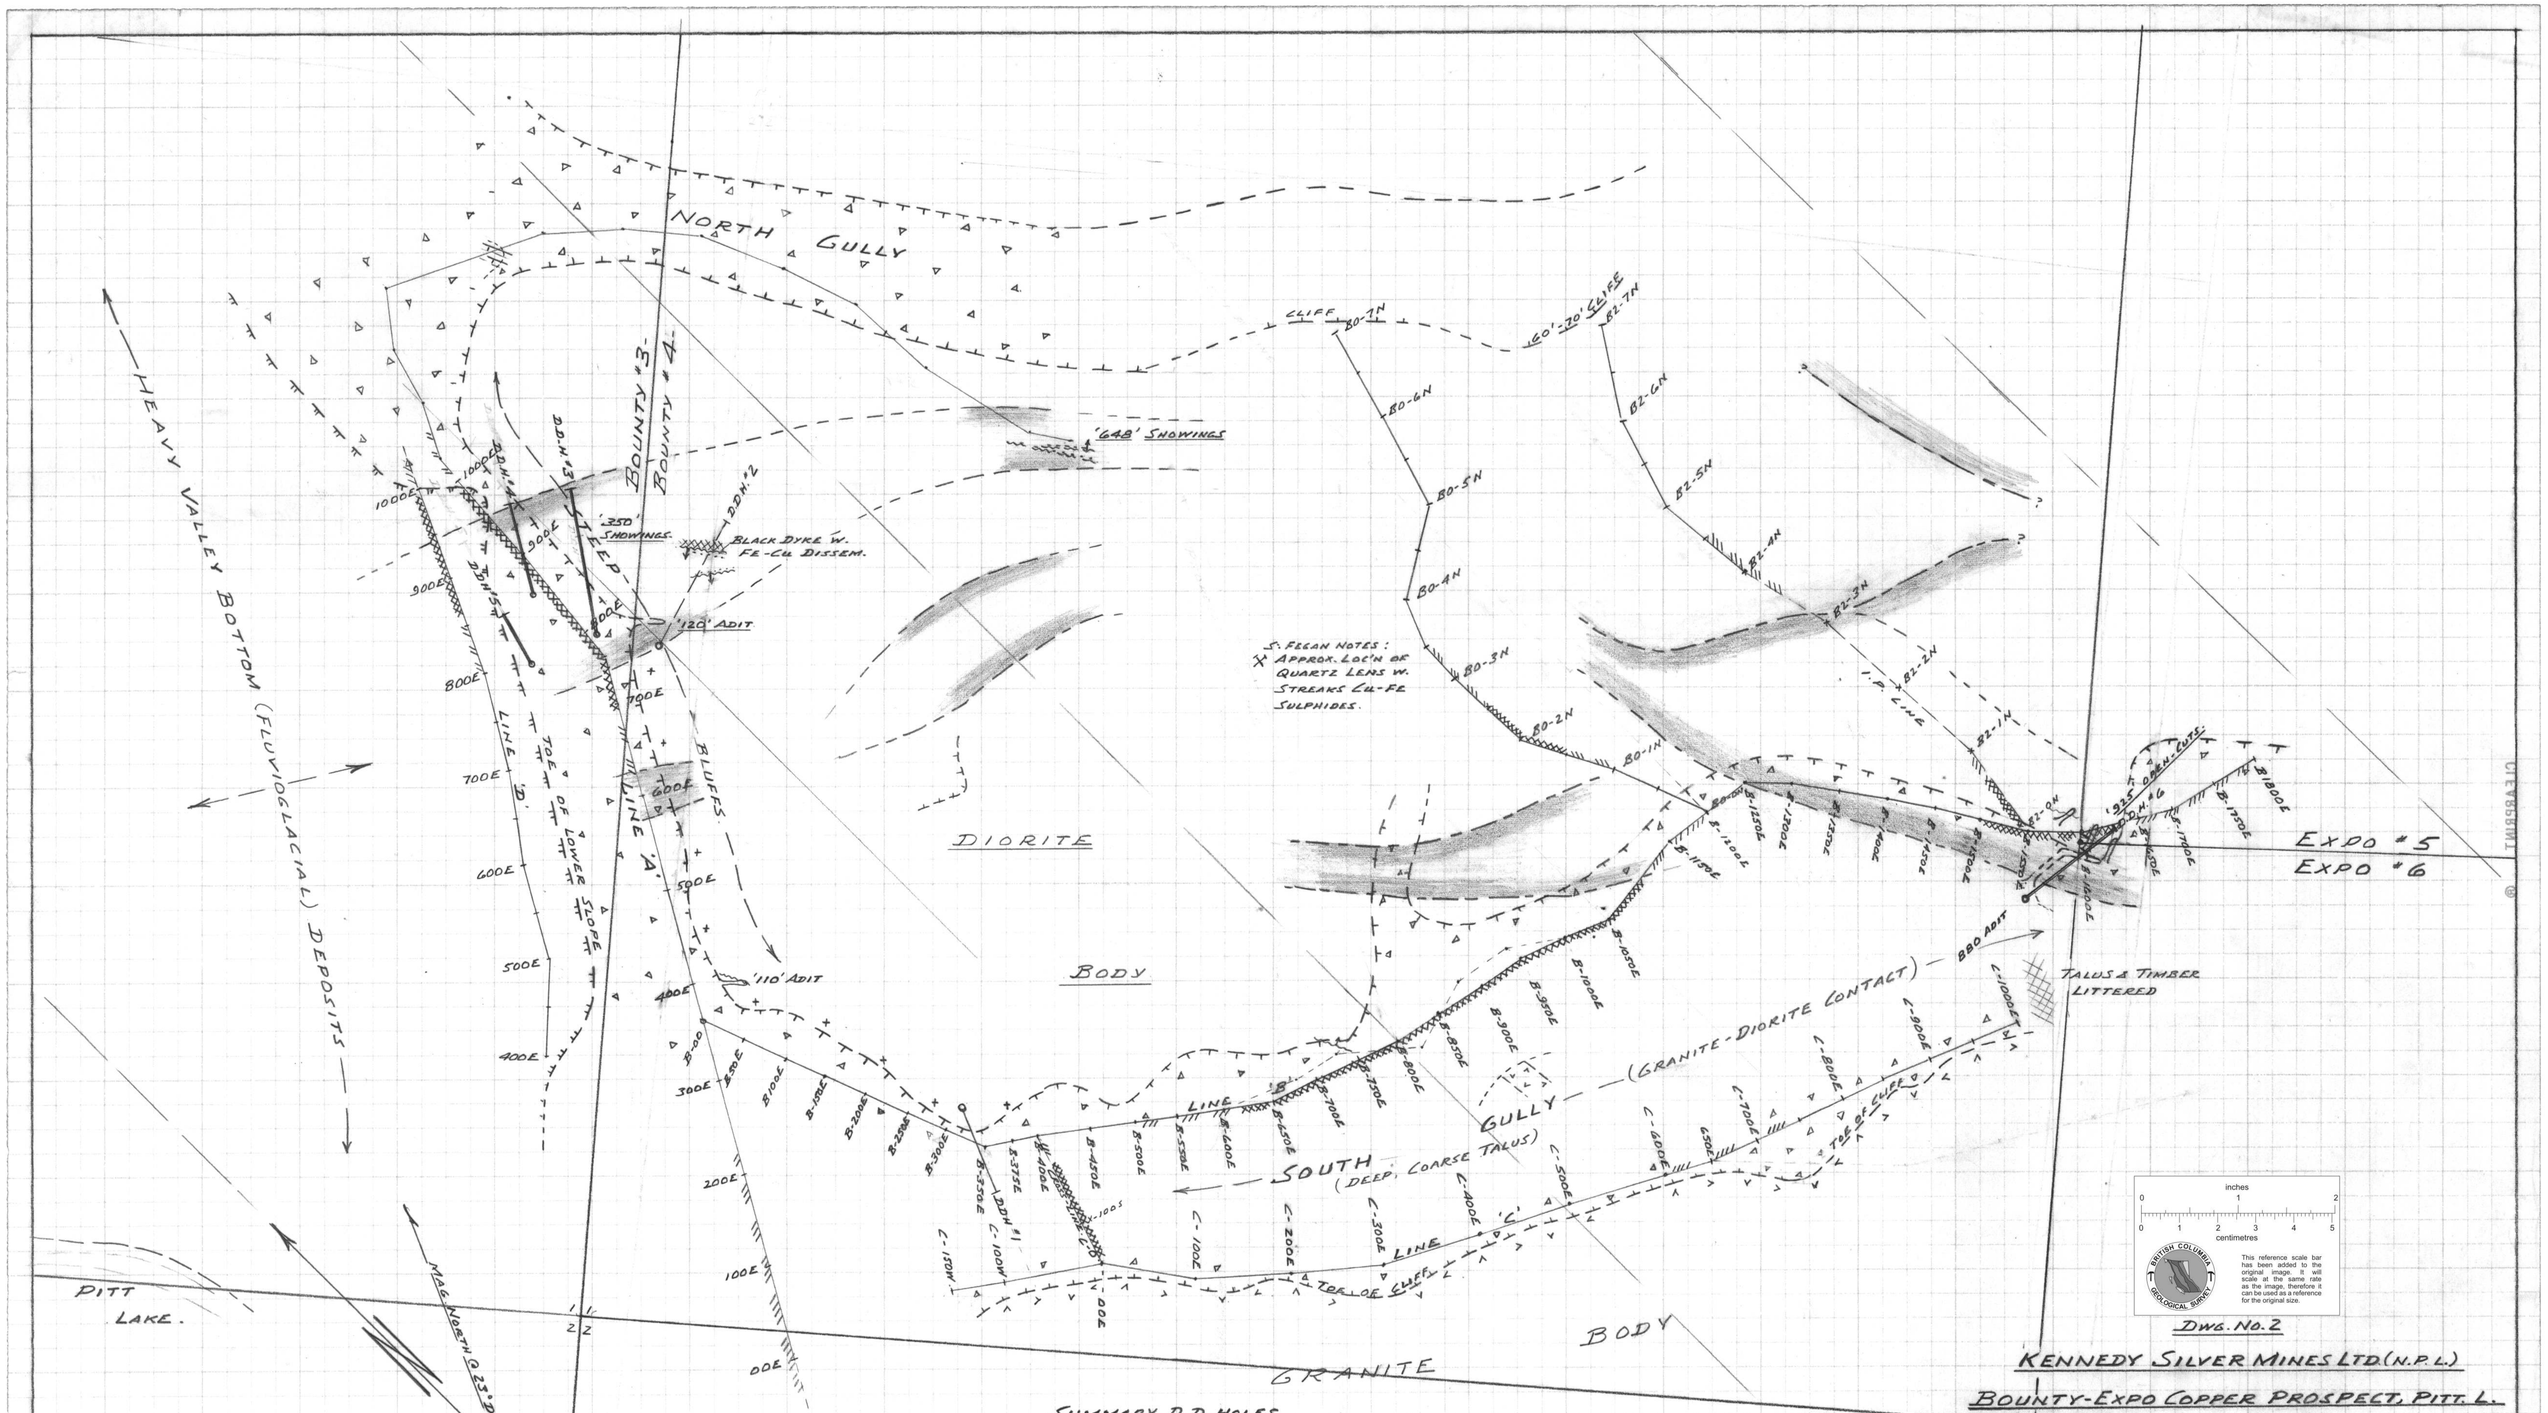

DWG. NO. 2

KENNEDY SILVER MINES LTD. (N.P.L.)

BOUNTY-EXPO COPPER PROSPECT, PITT. L.

COMPOSITE PLAN
GEOCHEMICAL & I.P. SURVEYS WITH DIAMOND DRILL-HOLES.

SUMMARY. D.D. HOLES

No.	INCLIN.	LENGTH	TARGET	RESULTS
1	-45°	137'	GRANITE-DIORITE CONTACT ZONE	SPECKS CHALCOPY. @ 38' & 77'
2	-32°	180'	DEPTH EXTENSIONS OF '120' & '350' MINERALIZATION	@ 51'-53.7': AU 0.03; AG. 0.10; CU. 0.68 @ 107.5-110.5: AU & AG = TR.; CU. 0.39
3	-45°	150'	COMBINED I.P. & GEOCHEM. ANOMALIES & ZONE MINL'N	TRACES OF DISSEM. PY & CPY ONLY.
4	-45°	130'	" " & " " & " "	" " " " & " "
5	-45°	80'	" " & " " & " "	" " " " & " "
6	-35°	150'	925 AU-CU MINERALIZATION @ DEPTH.	@ 58.0'-62.0': AU. 0.015; AG. 0.32; CU. 0.49% — INDIC. TRENCH SHOWING PINCHES FROM 10' @ SURF. TO 2'-3' IN D.D.H. & METAL CONTENT DIMINISHES.

W.M.S.
(APRIL 3/70)

PRIMARY GRID LINES

I.P. ANOMALIES:
POSITIVE
MODERATE TO WEAK.

SOIL (TOTAL CU) ANOMALOUS AREA

BLUFF, OR CLIFF-LINE & TALUS AREA.

SCALE: 1" = 100' LAYOUTS BY W.S. & S.F. APRIL-NOV., 1969

W.M. SHARP, P.ENG.
DECEMBER, 1969.

801900