S 50° W
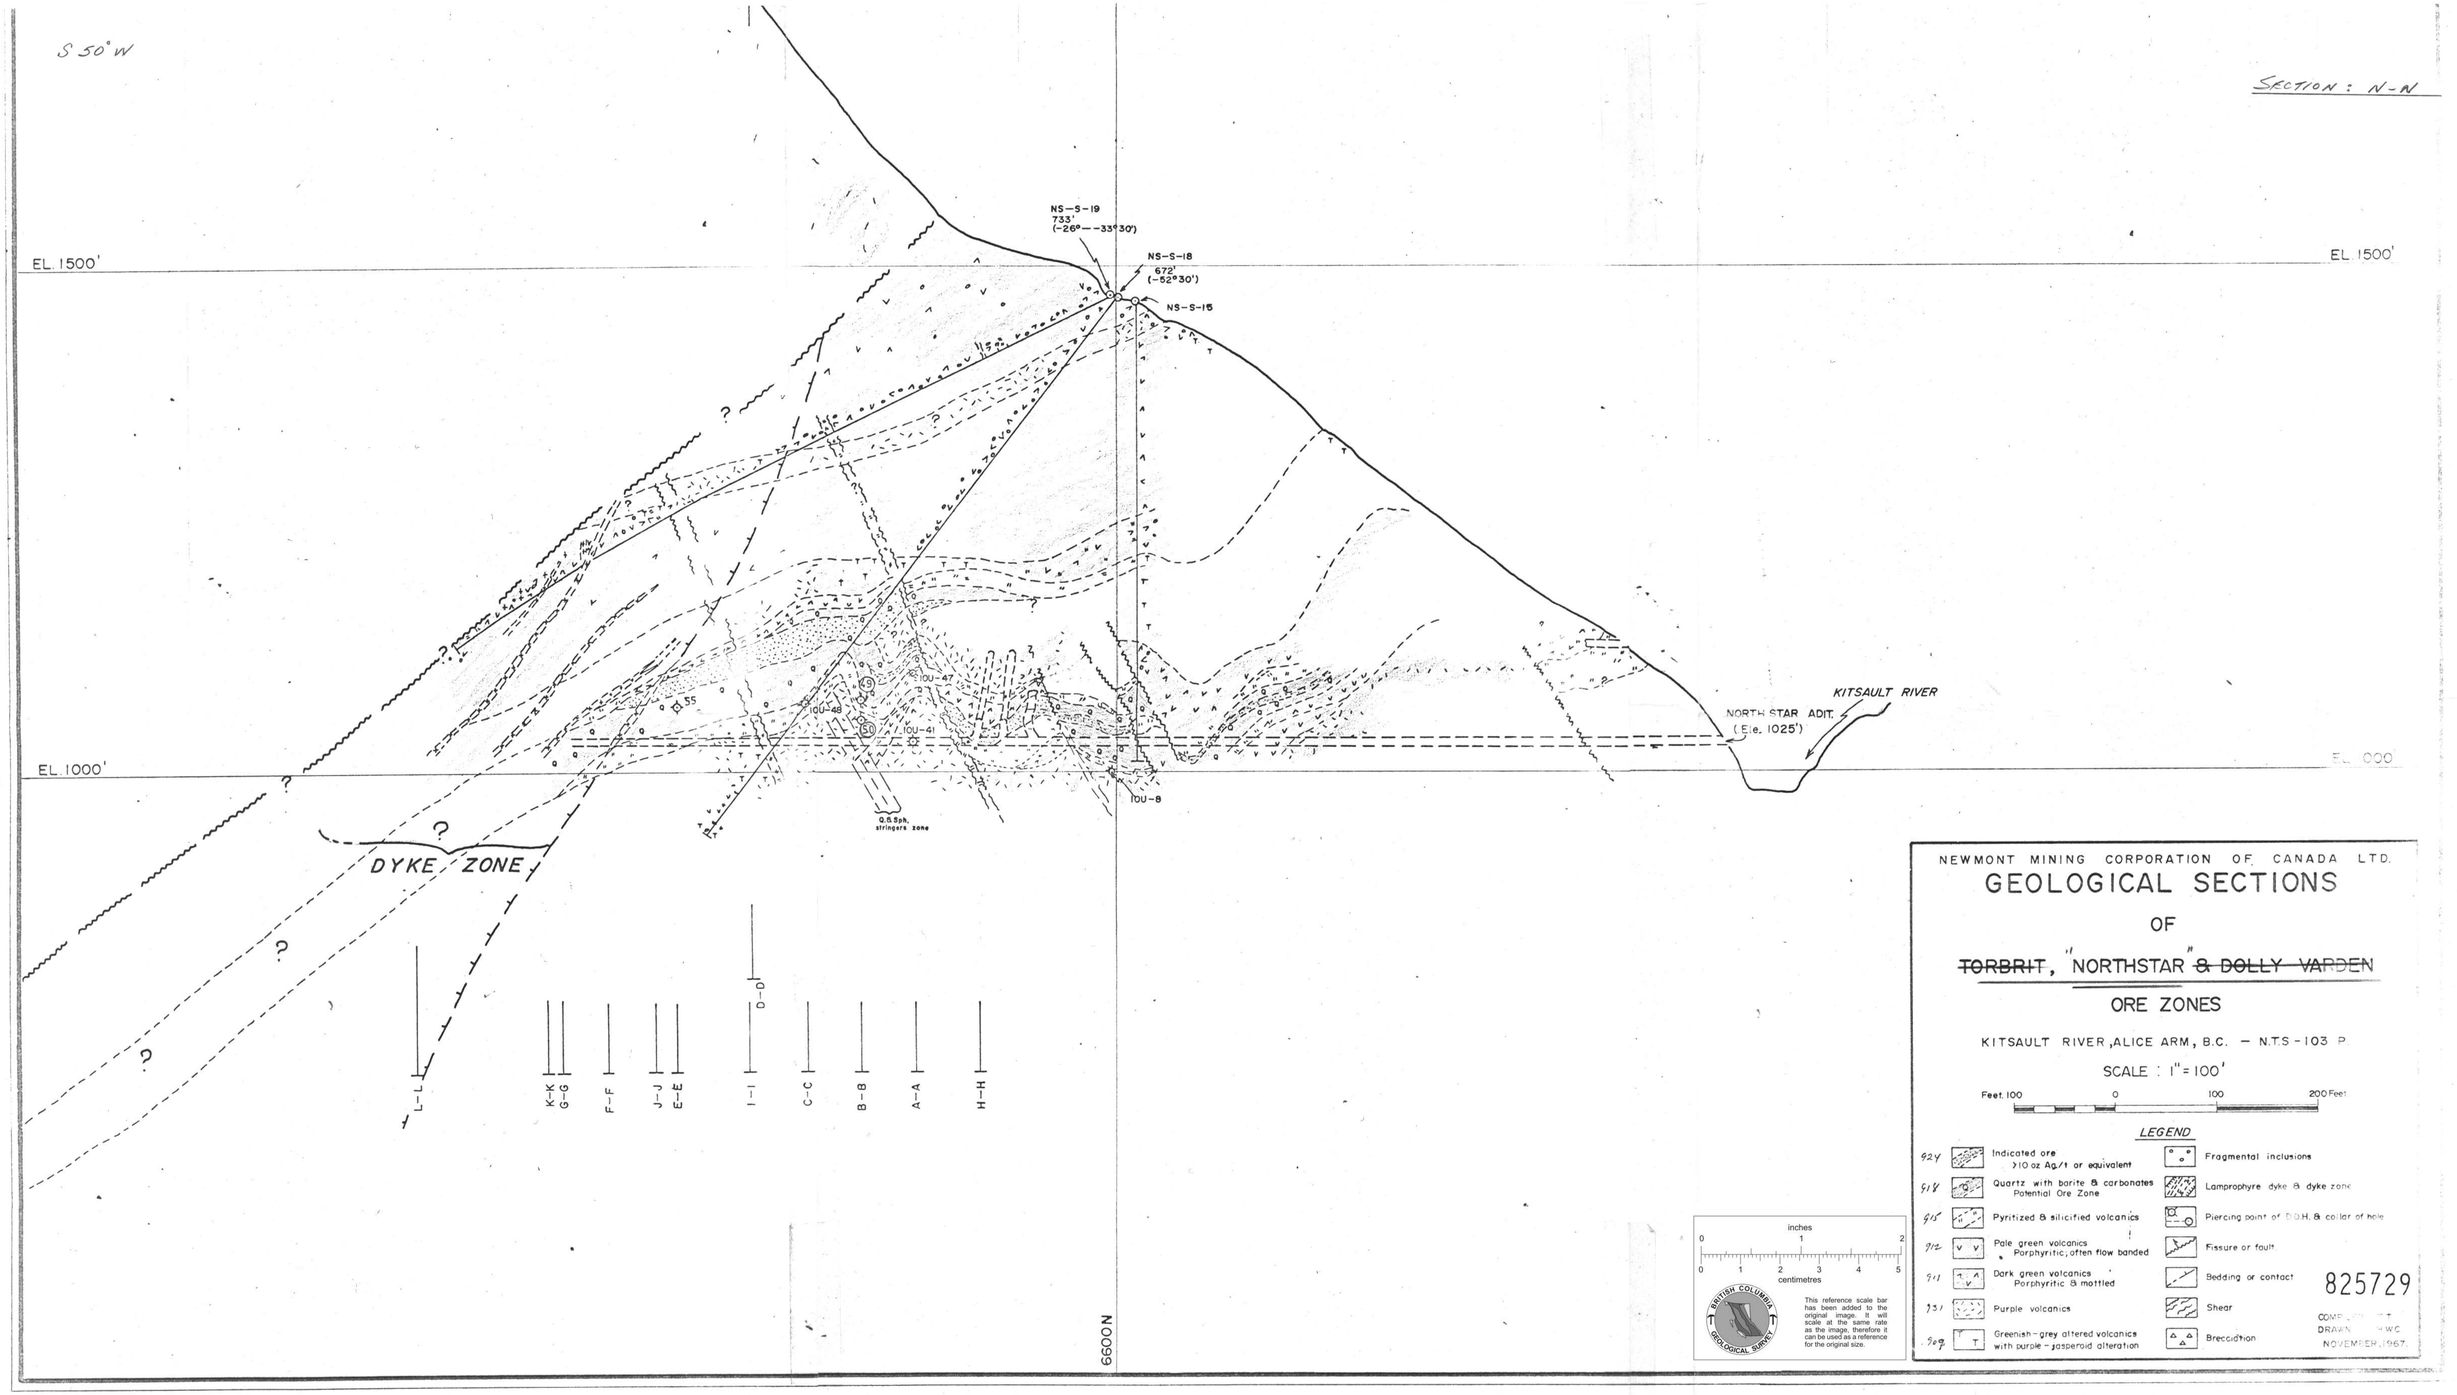
SECTION : N-N