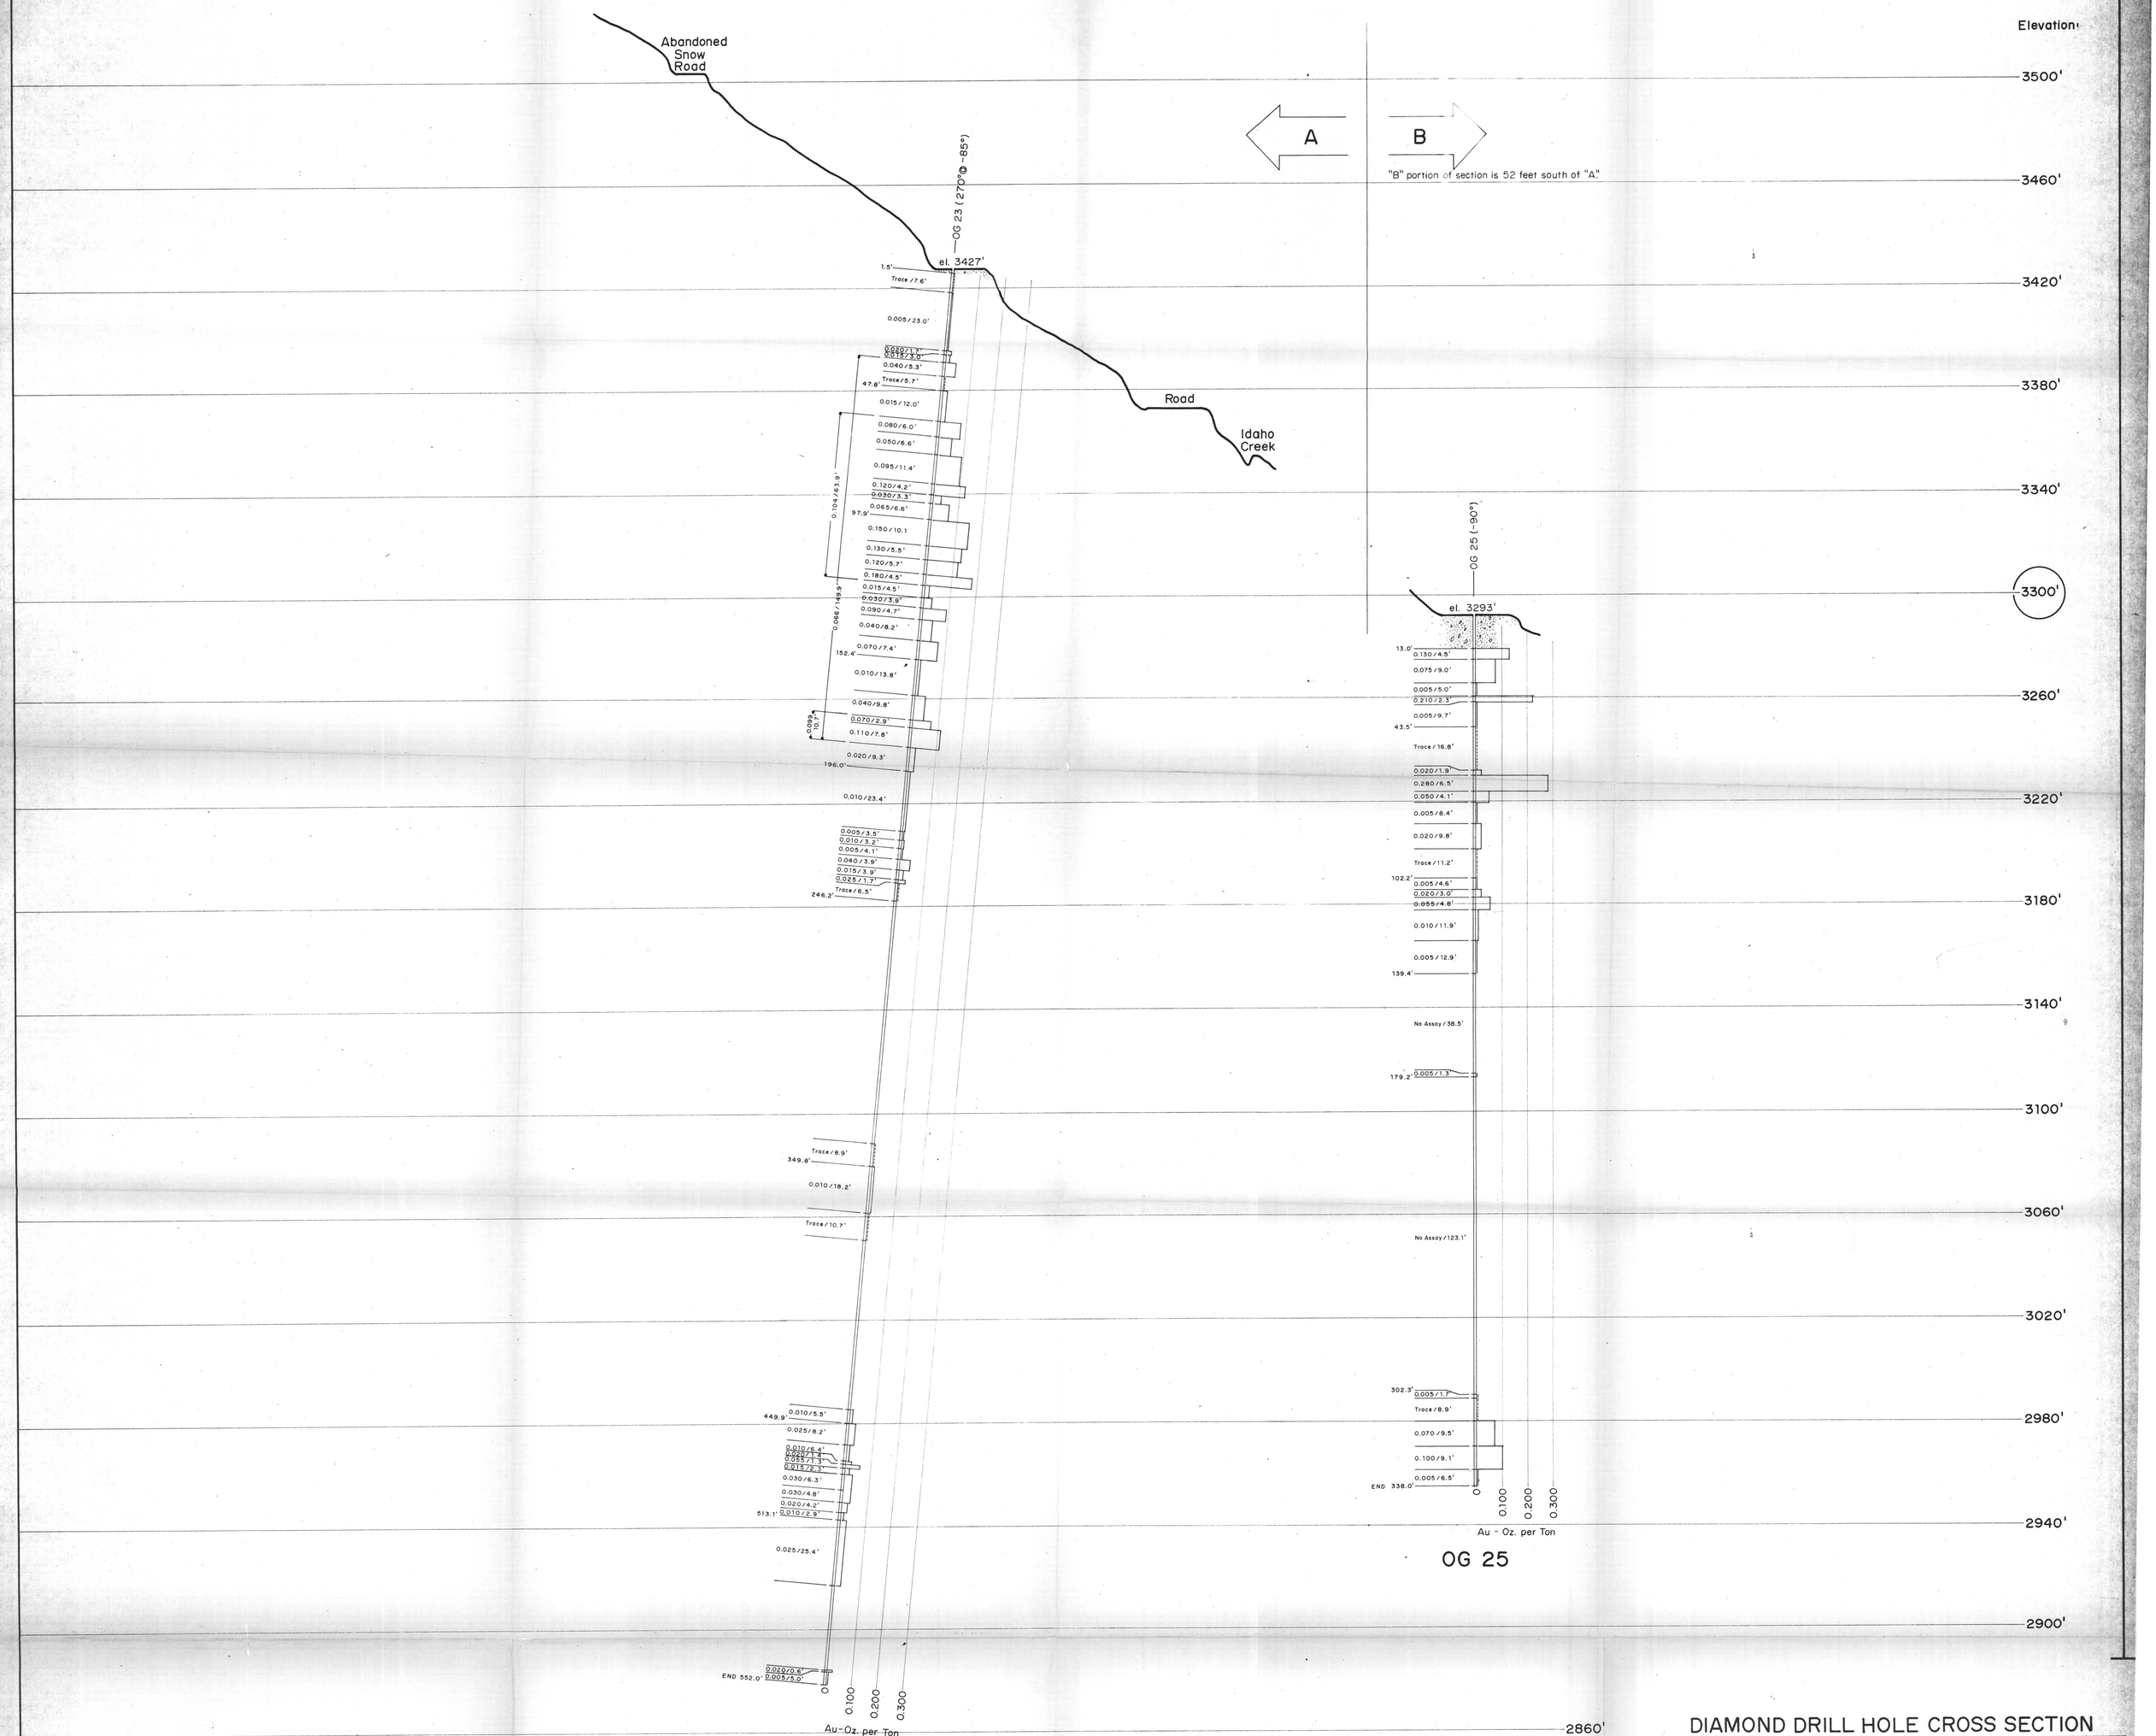

DIAMOND DRILL HOLE CROSS SECTION

CAROLIN MINES LTD. (N.P.L.)

Aurum/Idaho/Pipestem Project
Coquihalla River/Ladner Creek Area
New Westminster Mining Division, B.C.

SECTION Nº 12. OG 23 & 25. FACE NORTH

SCALE: One inch equals twenty feet.
Vertical equals Horizontal. Drawn: B.A.C.
Checked:

0 20 40 60 feet

N.T.S. 92 H 11, east & west

Fig. 32

826790

Cochrane Consultants Limited
4862 Delta Street — Delta B.C.