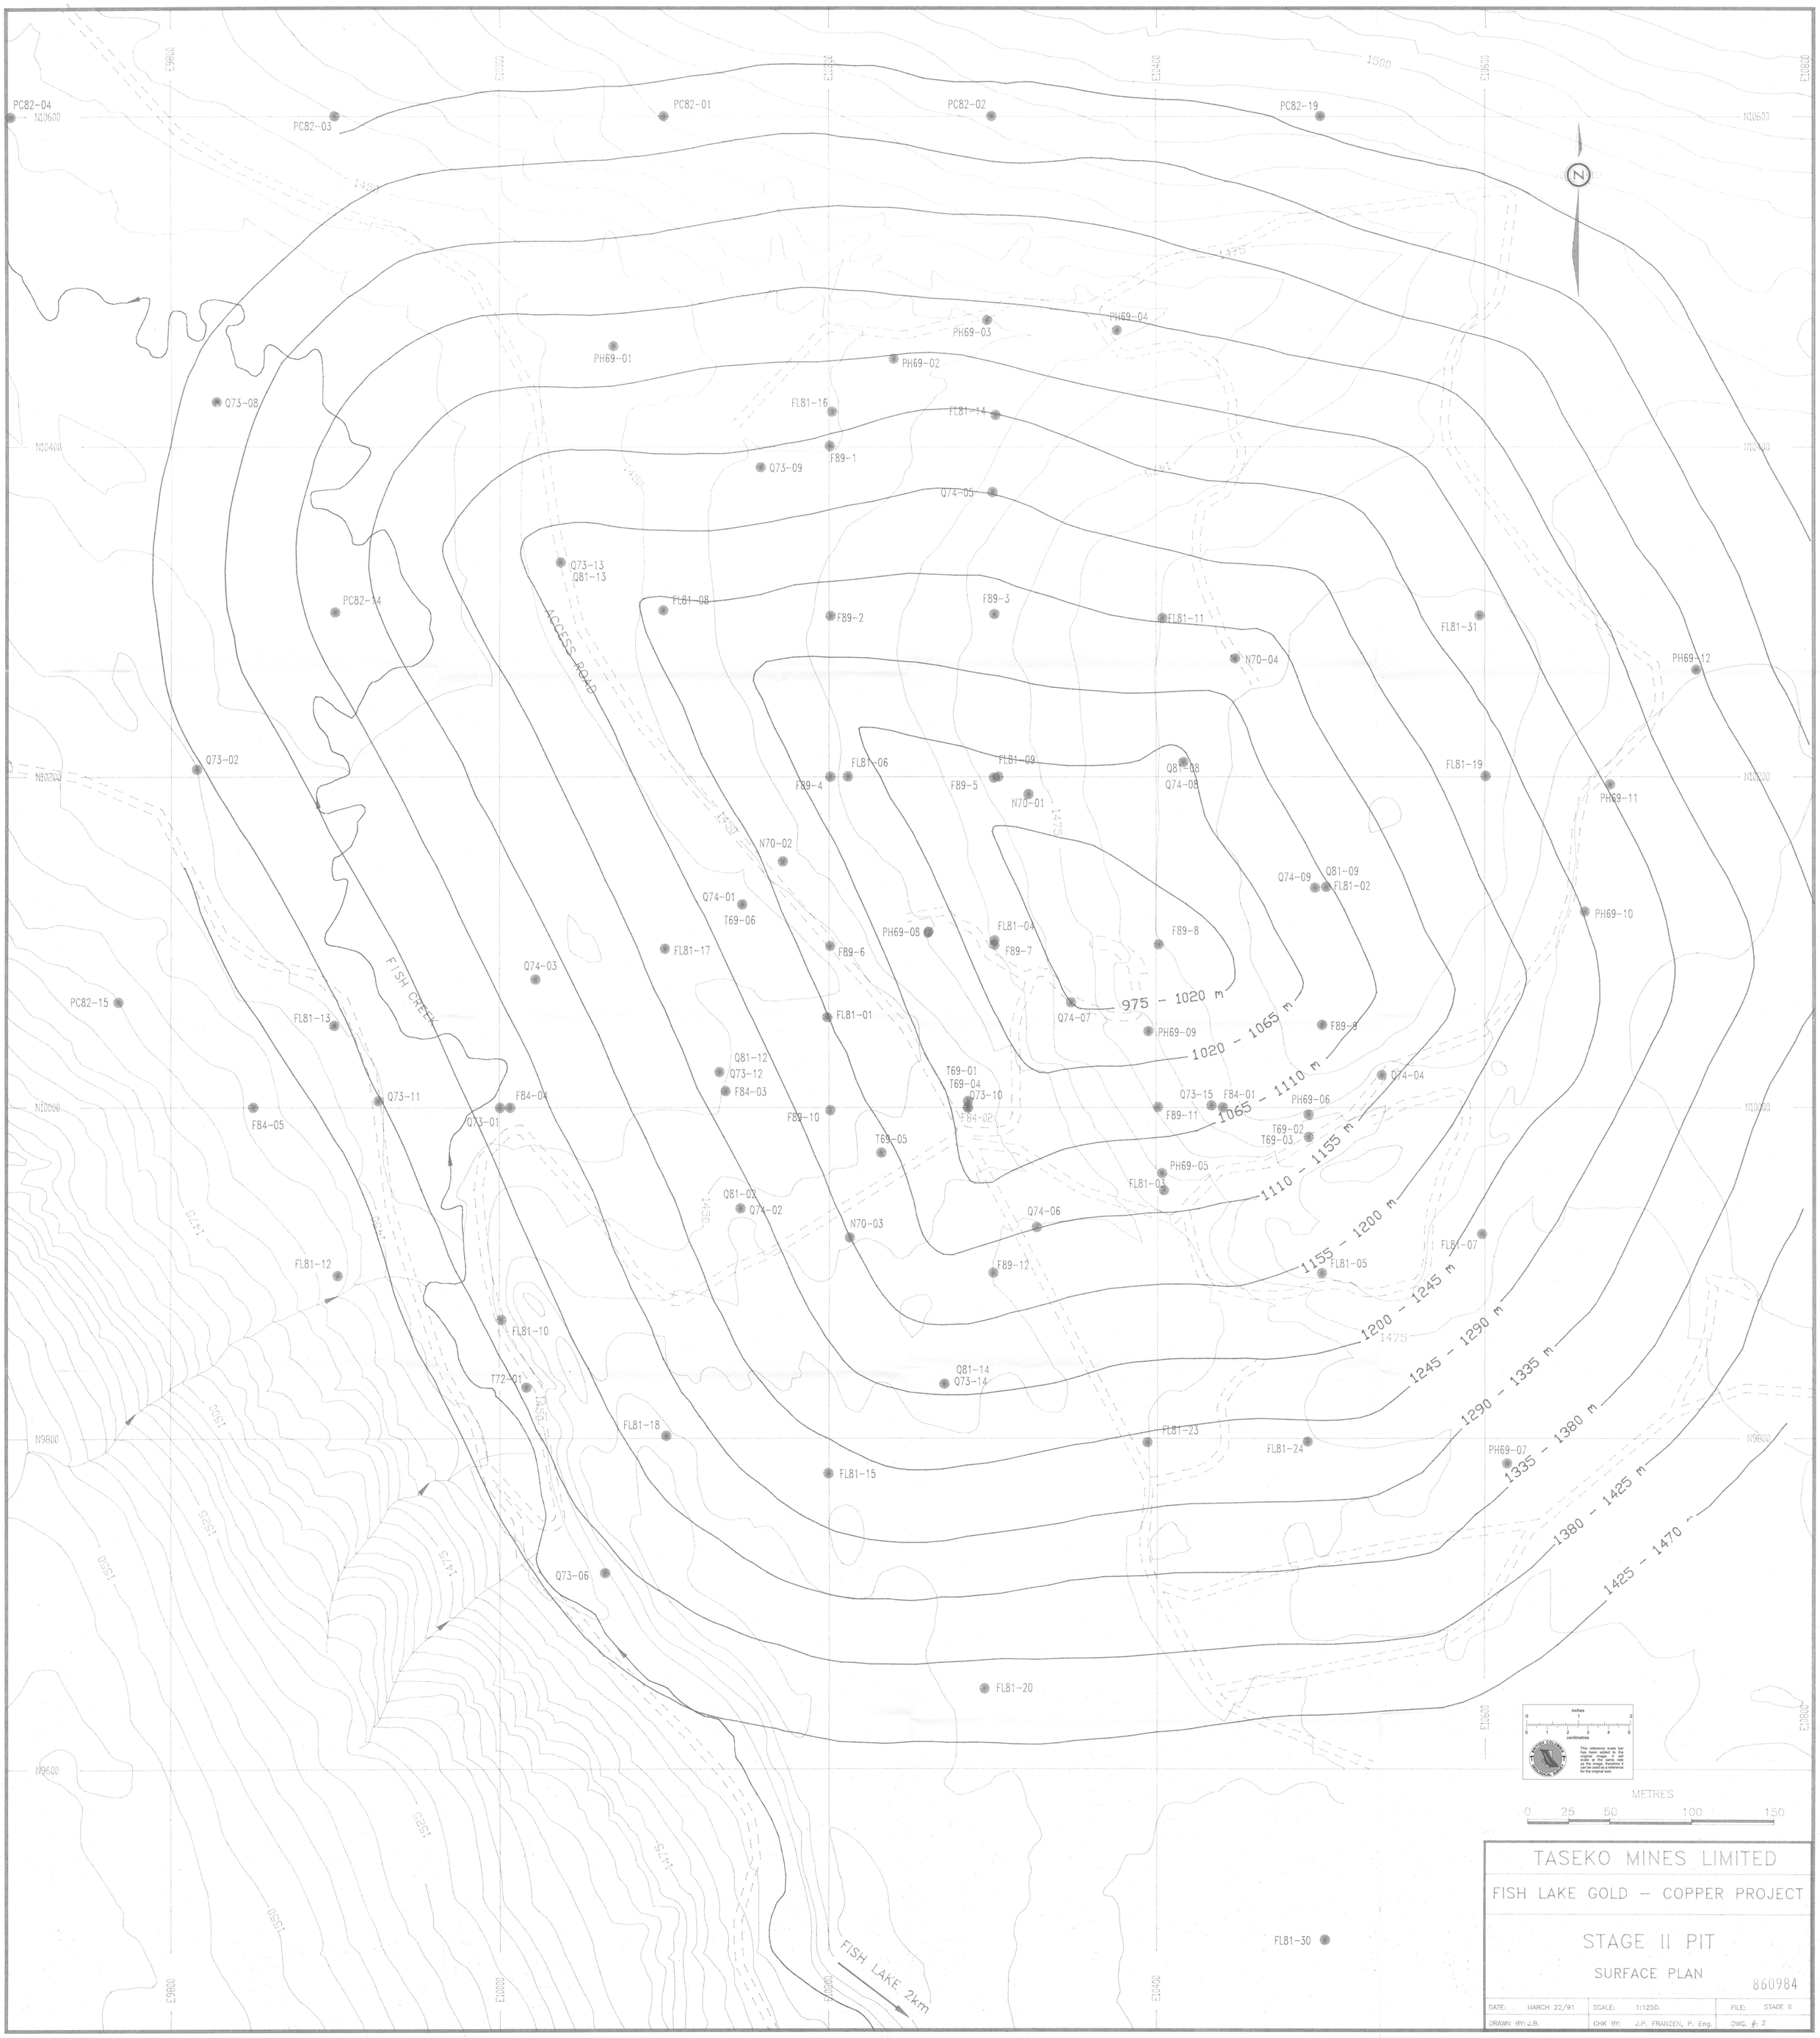
975 - 1020 m
1020 - 1065 m
1065 - 1110 m
1110 - 1155 m
1155 - 1200 m
1200 - 1245 m
1245 - 1290 m
1290 - 1335 m
1335 - 1380 m
1380 - 1425 m
1425 - 1470 m
FISH CREEK
ACCESS ROAD
FISH LAKE 2km
METRES
0 25 50 100 150
TASEKO MINES LIMITED
FISH LAKE GOLD – COPPER PROJECT
STAGE II PIT
SURFACE PLAN
860984
DATE: MARCH 22/91
SCALE: 1:1250
FILE: STAGE II
DRAWN BY: J.B.
CHK BY: J.P. FRANZEN, P. Eng.
DWG. #: 2