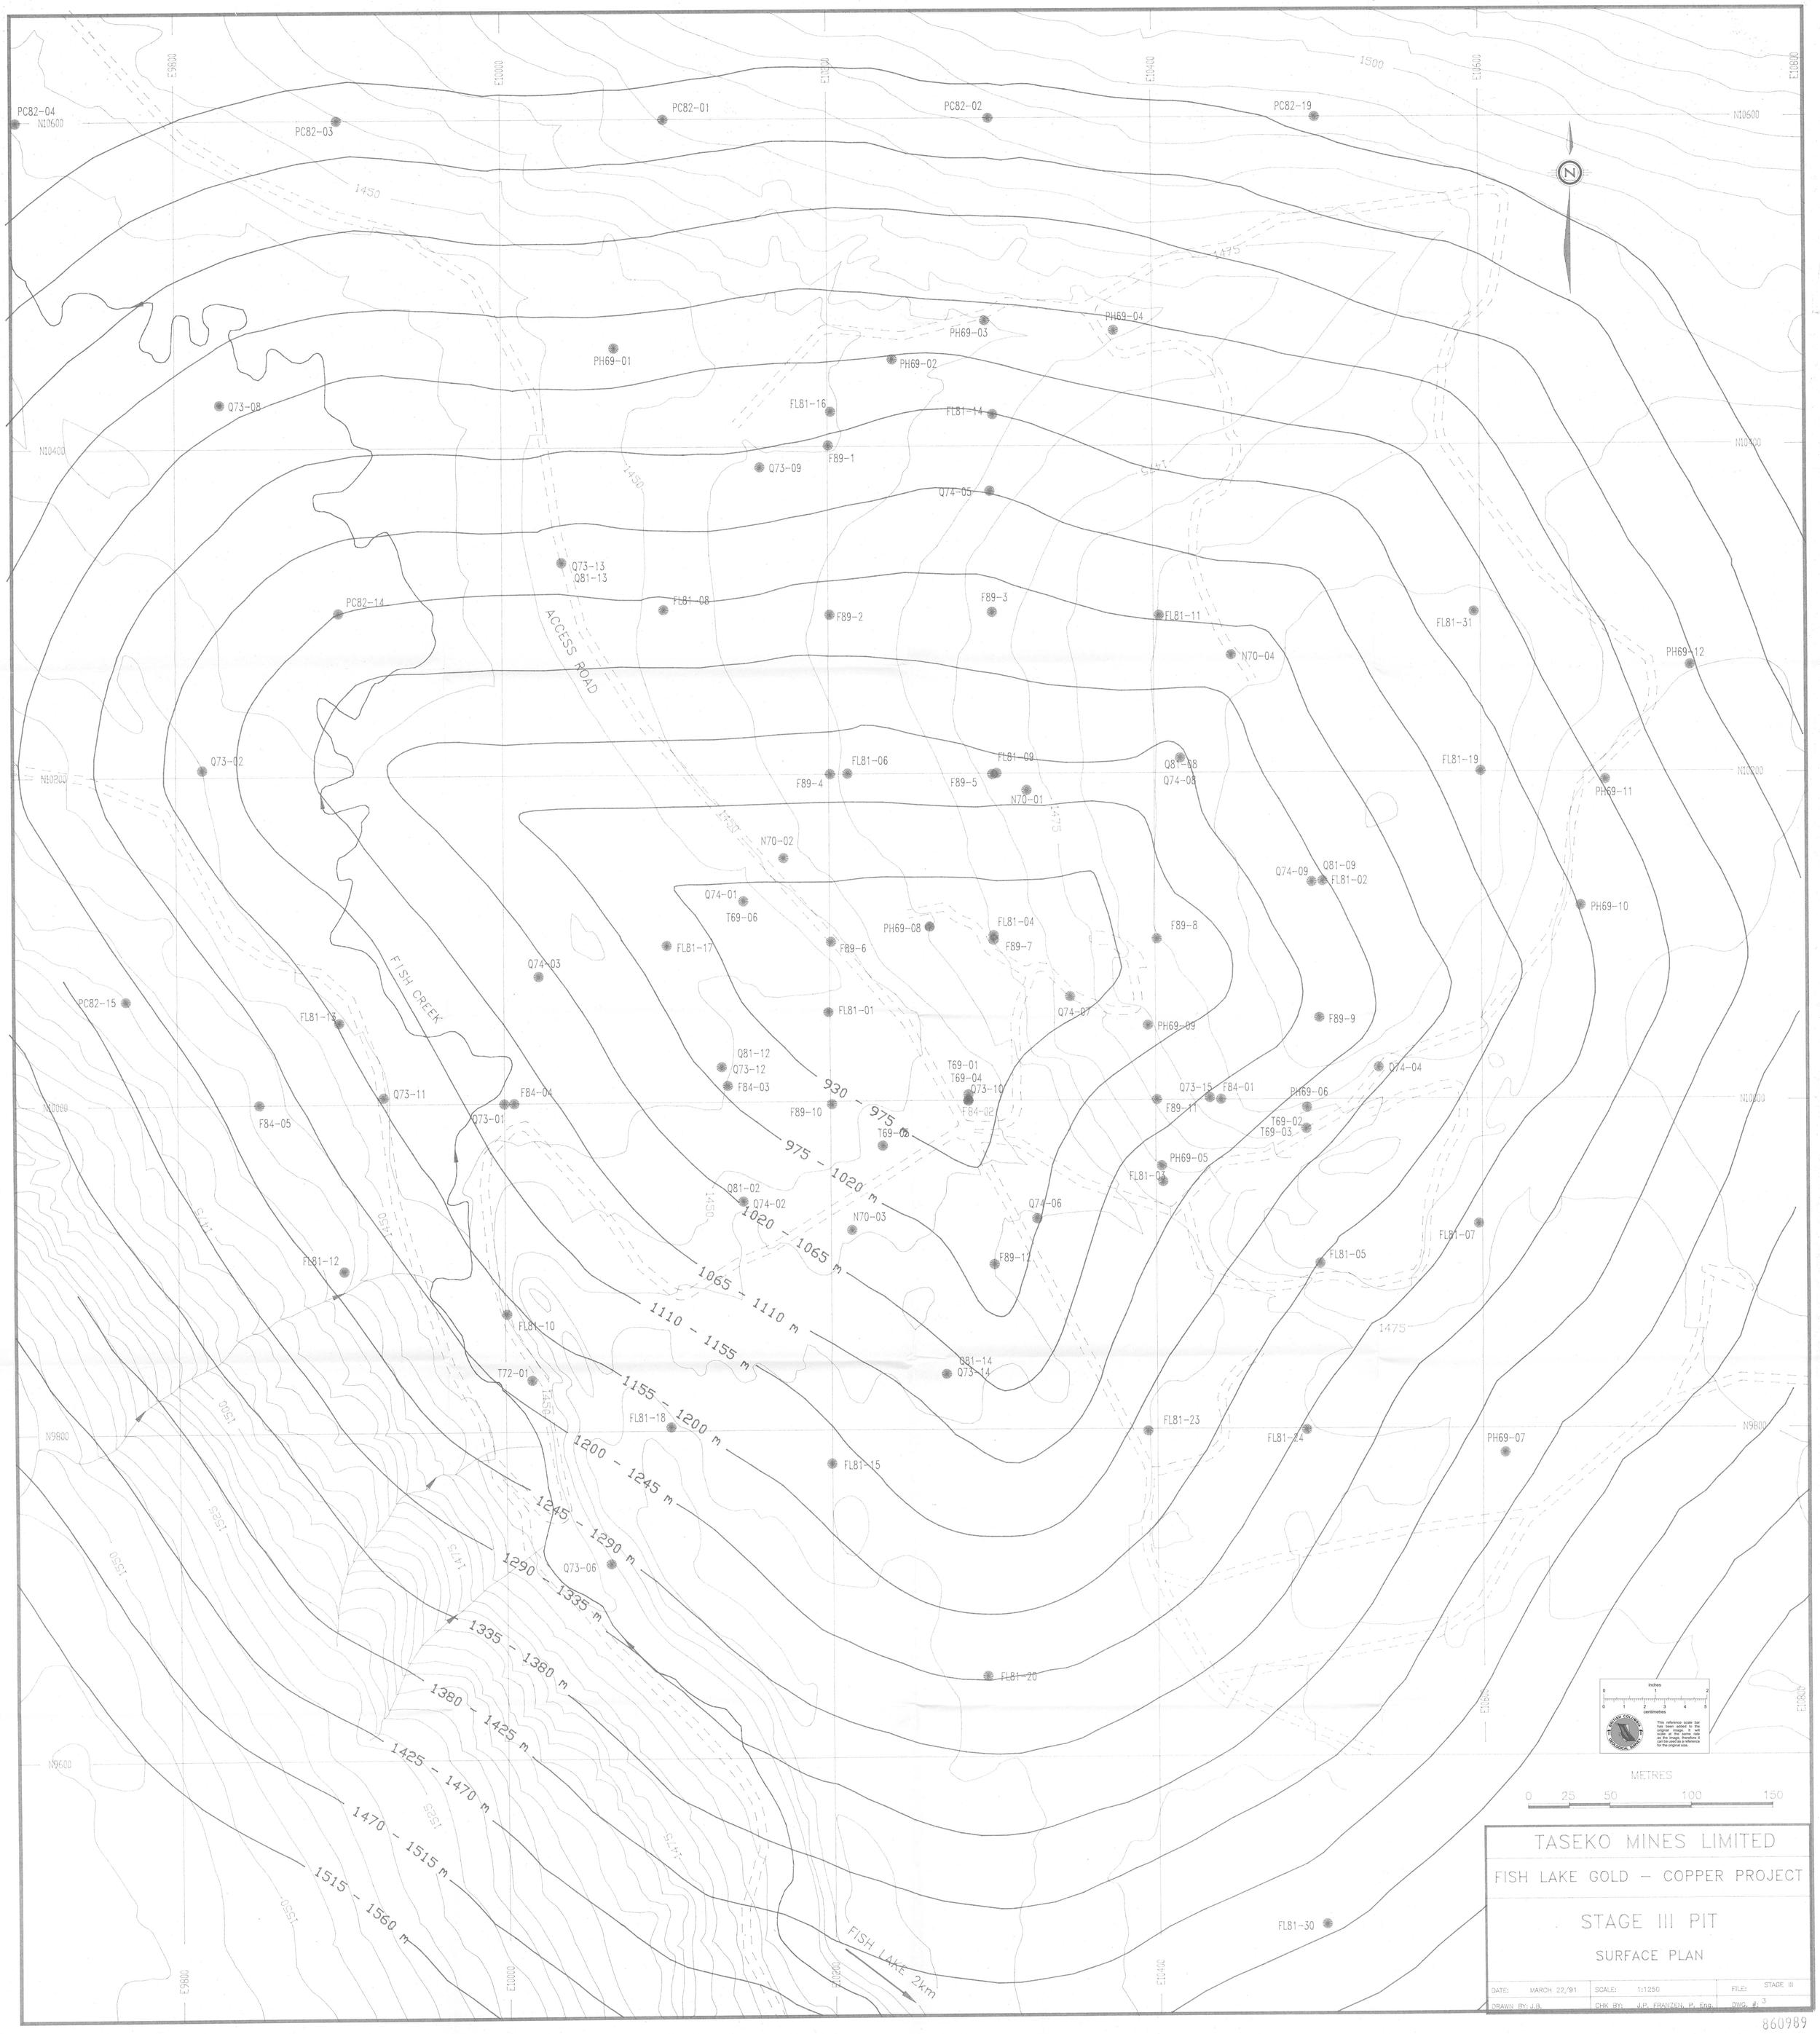
TASEKO MINES LIMITED
FISH LAKE GOLD – COPPER PROJECT
STAGE III PIT
SURFACE PLAN
DATE: MARCH 22/91
SCALE: 1:1250
FILE: STAGE III
DRAWN BY: J.B.
CHK BY: J.P. FRANZEN, P. Eng.
DWG. #: 3
METRES
0 25 50 100 150
inches
centimetres
ACCESS ROAD
FISH CREEK
FISH LAKE 2km
930 - 975
975 - 1020 m
1020 - 1065 m
1065 - 1110 m
1110 - 1155 m
1155 - 1200 m
1200 - 1245 m
1245 - 1290 m
1290 - 1335 m
1335 - 1380 m
1380 - 1425 m
1425 - 1470 m
1470 - 1515 m
1515 - 1560 m
N10600
N10400
N10200
N10000
N9800
N9600
E9800
E10000
E10200
E10400
E10600
E10800
PC82-04
PC82-03
PC82-01
PC82-02
PC82-19
PH69-01
PH69-02
PH69-03
PH69-04
Q73-08
FL81-16
FL81-14
F89-1
Q73-09
Q74-05
Q73-13
Q81-13
PC82-14
FL81-08
F89-2
F89-3
FL81-11
N70-04
FL81-31
PH69-12
Q73-02
FL81-06
FL81-09
F89-4
F89-5
N70-01
Q81-08
Q74-08
FL81-19
PH69-11
N70-02
Q74-09
Q81-09
FL81-02
Q74-01
T69-06
PH69-08
FL81-04
F89-7
F89-8
PH69-10
FL81-17
F89-6
Q74-03
PC82-15
FL81-13
FL81-01
Q74-07
PH69-09
F89-9
Q81-12
Q73-12
F84-03
T69-01
T69-04
Q73-10
F84-02
Q73-15
F84-01
F89-11
PH69-06
Q74-04
Q73-11
F84-04
Q73-01
F84-05
F89-10
T69-05
T69-02
T69-03
PH69-05
FL81-03
Q81-02
Q74-02
N70-03
Q74-06
FL81-12
F89-12
FL81-05
FL81-07
FL81-10
Q81-14
Q73-14
T72-01
FL81-18
FL81-23
FL81-24
PH69-07
FL81-15
Q73-06
FL81-20
FL81-30

860989