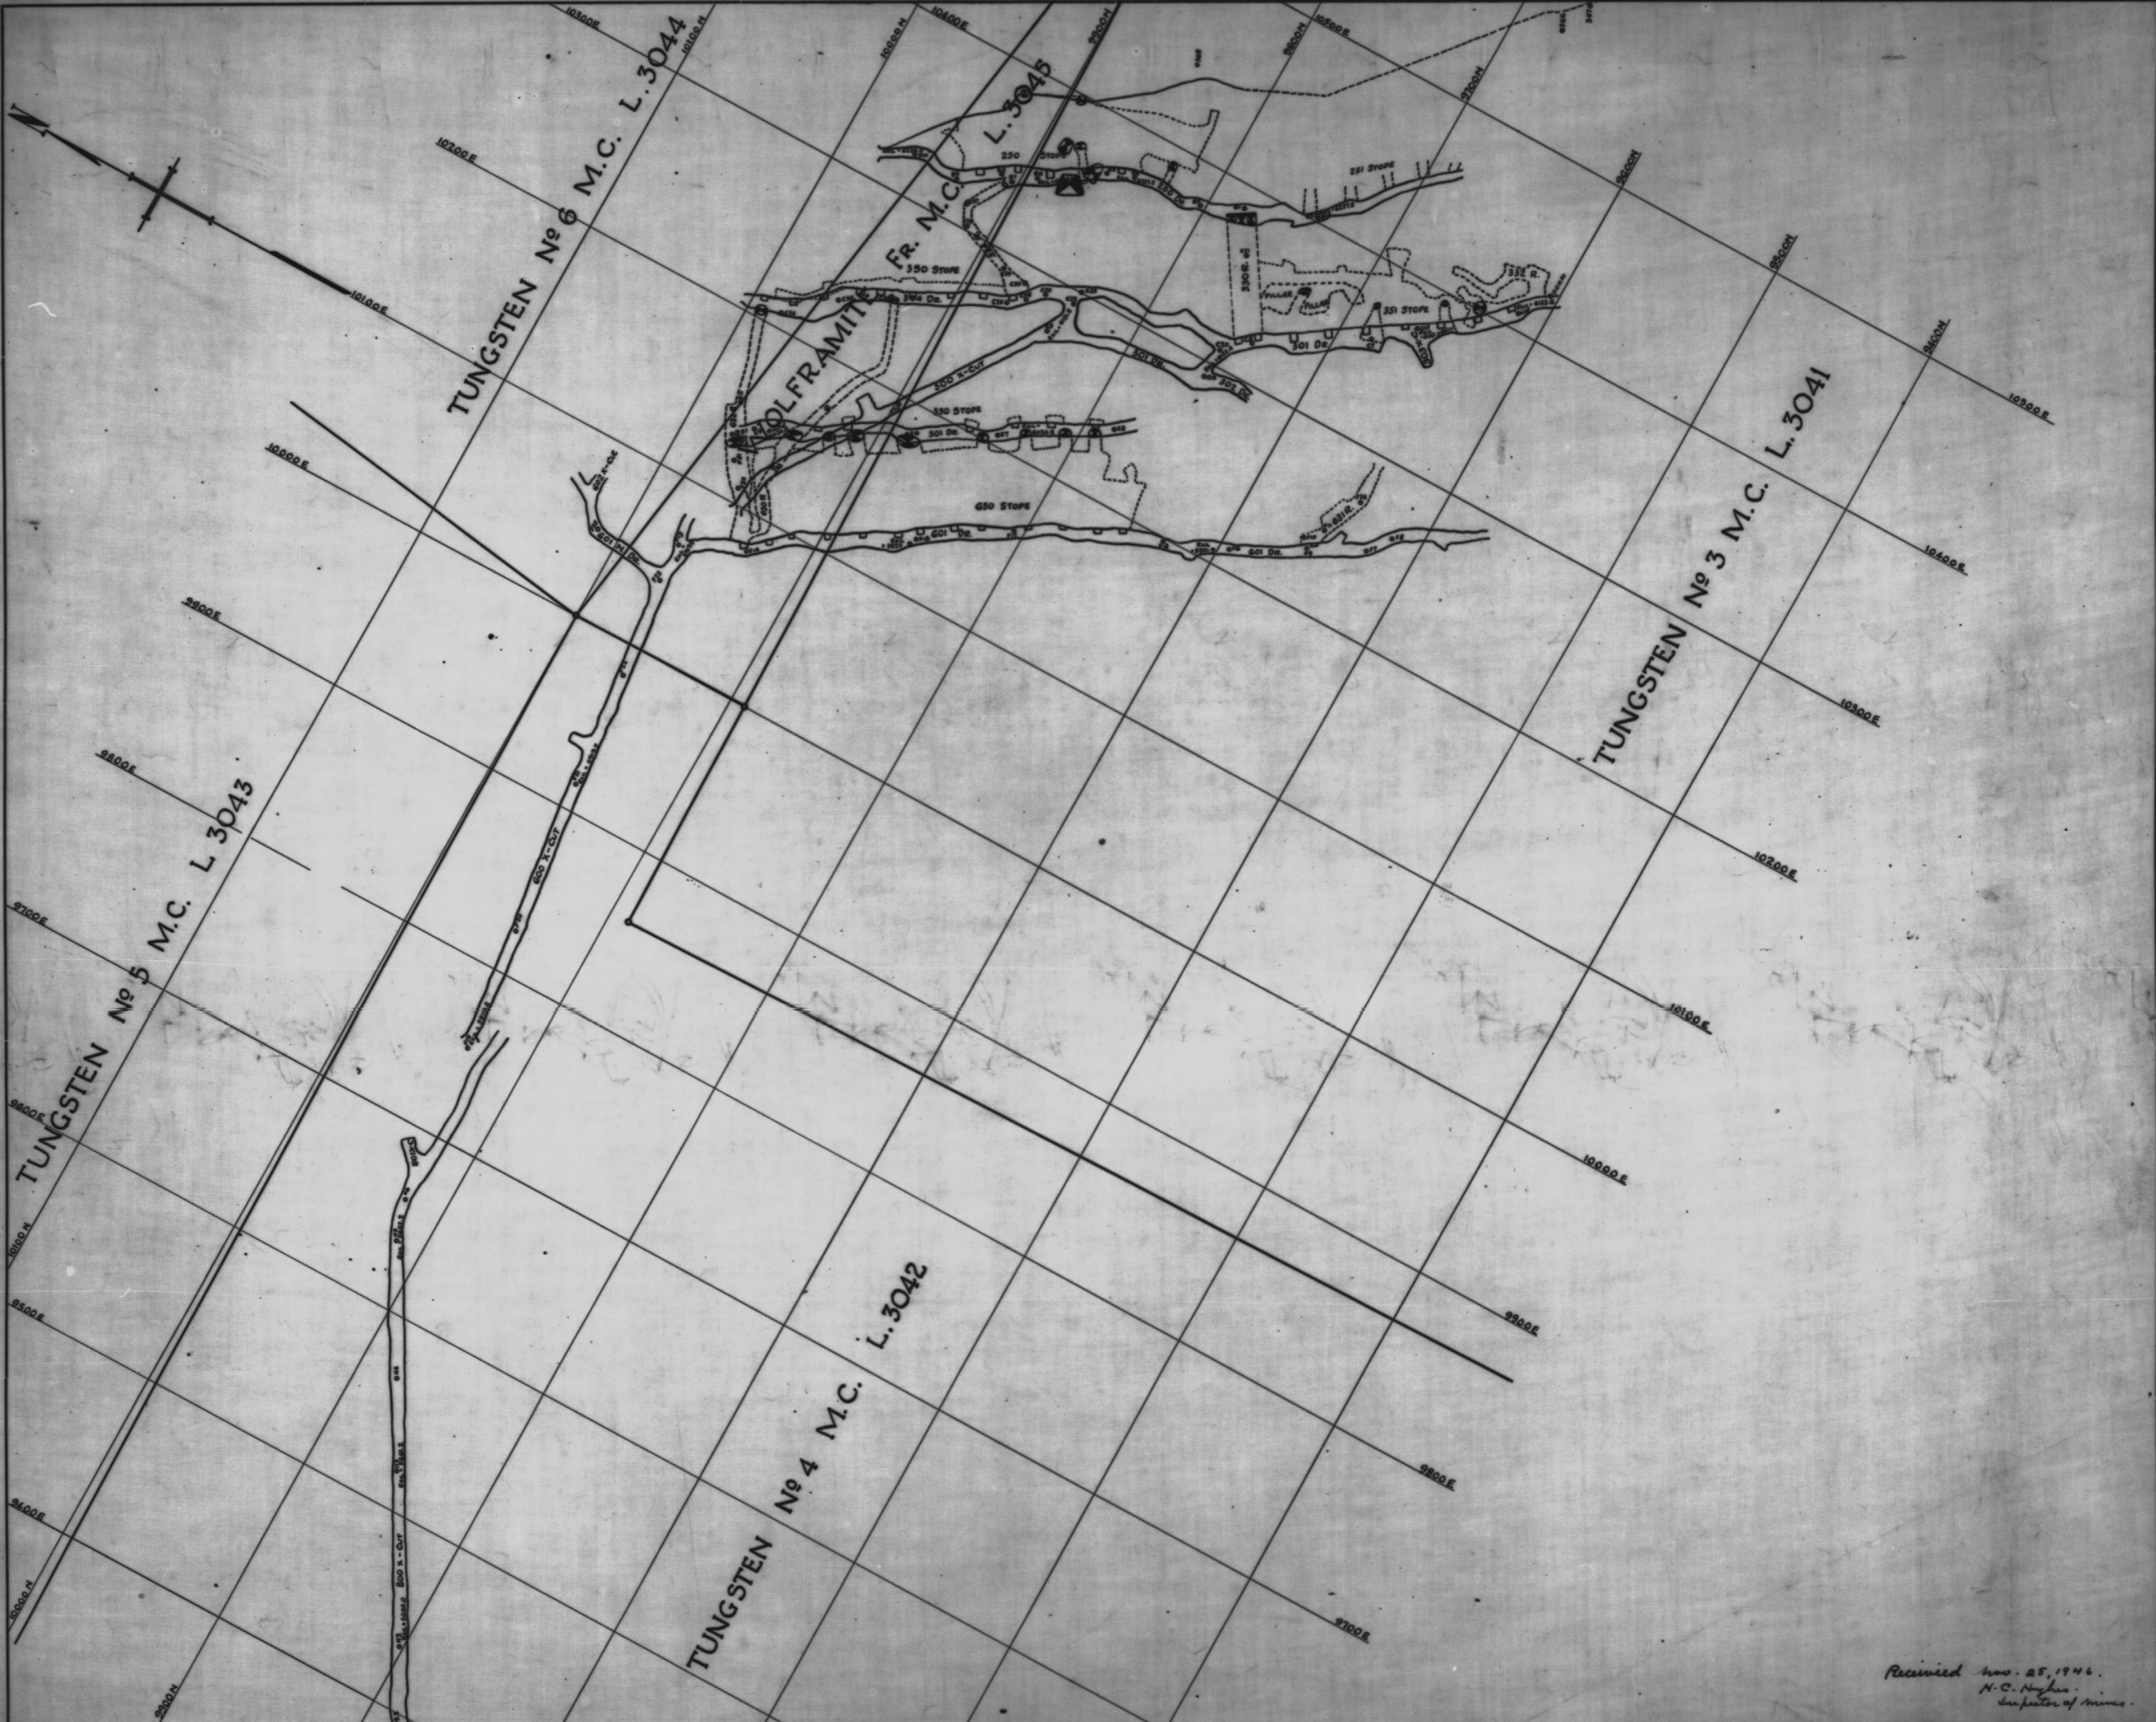
N
TUNGSTEN Nº 6 M.C. L. 3044
WOLFRAMITE FR. M.C. L. 3045
TUNGSTEN Nº 3 M.C. L. 3041
TUNGSTEN Nº 5 M.C. L 3043
TUNGSTEN Nº 4 M.C. L. 3042
250 STOPE
251 STOPE
200 DR.
330 R.
PILLAR
PILLAR
351 STOPE
352 R.
350 STOPE
304 DR.
301 DR.
302 DR.
300 X-CUT
330 STOPE
501 DR.
650 STOPE
601 DR.
601 N DR.
602 X-CUT
631 R.
630 R.
600 X-CUT
800 X-CUT
801 X-C
10300 E
10200 E
10100 E
10000 E
9900 E
9800 E
9700 E
9600 E
9500 E
9400 E
10400 E
10500 E
10100 N
10000 N
9900 N
9800 N
9700 N
9600 N
9500 N
9400 N
9300 N
9500

Received Nov. 25, 1946.
H. C. Hughes.
Inspector of Mines.

LEGEND:
Stopes ------- Raises----
Drifts & X-Cut
Claim Boundaries
Survey Hubs #51 #82 #H22

DRAWN BY P.C.E.		TRACED BY E.V. McGauley	
REVISED BY	DATE	REVISED BY	DATE

THE
CONSOLIDATED MINING & SMELTING CO.
OF CANADA LTD.

AREA: MINE PLAN-ALL LEVELS

PROPERTY:
RED ROSE MINE
SCALE 1" = 40'-0"
DATE: MAR. 17 '43 PLATE NO. 1

Form [illegible]

61365

61365