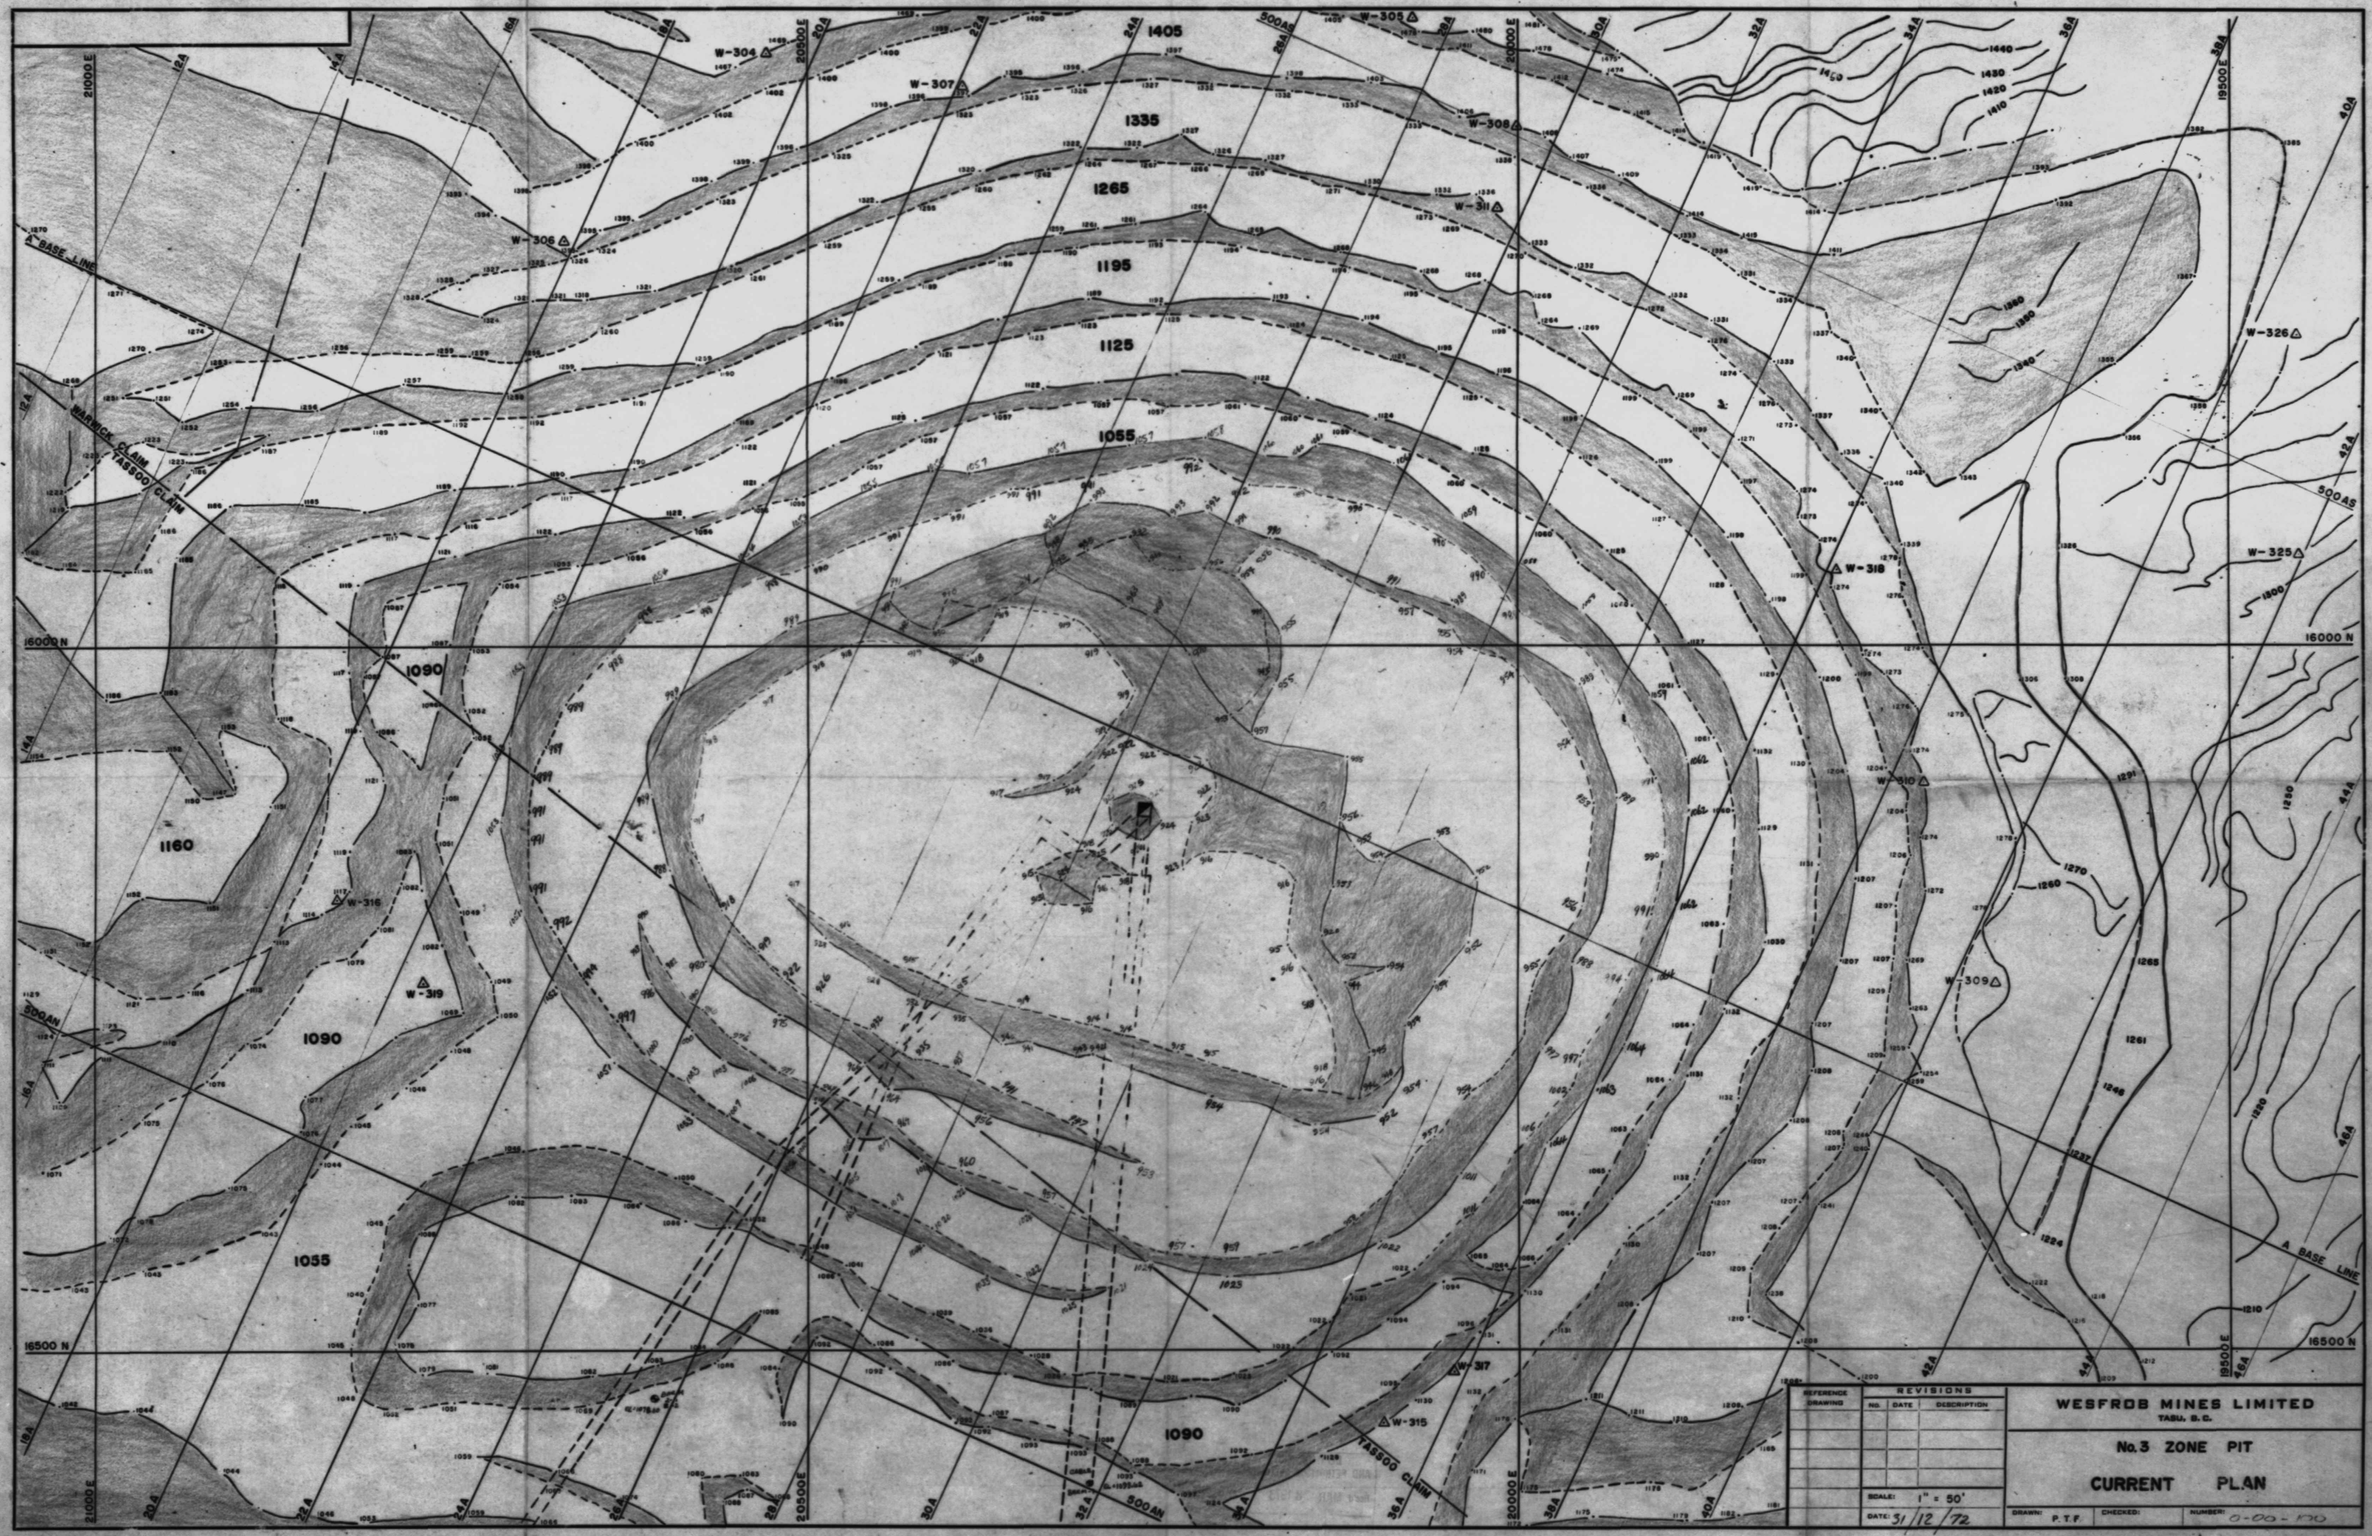

1405
1335
1265
1195
1125
1055
1090
1160
1090
1055
1090
1025
W-304
W-305
W-306
W-307
W-308
W-309
W-310
W-311
W-315
W-316
W-317
W-318
W-319
W-325
W-326
A BASE LINE
WARWICK CLAIM
TASSOO CLAIM
TASSOO CLAIM
500AN
500AS
16000 N
16500 N
21000 E
20500 E
20000 E
19500 E
REFERENCE DRAWING
REVISIONS
NO. DATE DESCRIPTION
SCALE: 1" = 50'
DATE: 31/12/72
WESFROB MINES LIMITED
TASU, B.C.
No.3 ZONE PIT
CURRENT PLAN
DRAWN: P.T.F.
CHECKED:
NUMBER: 0-00-170

61410

61410