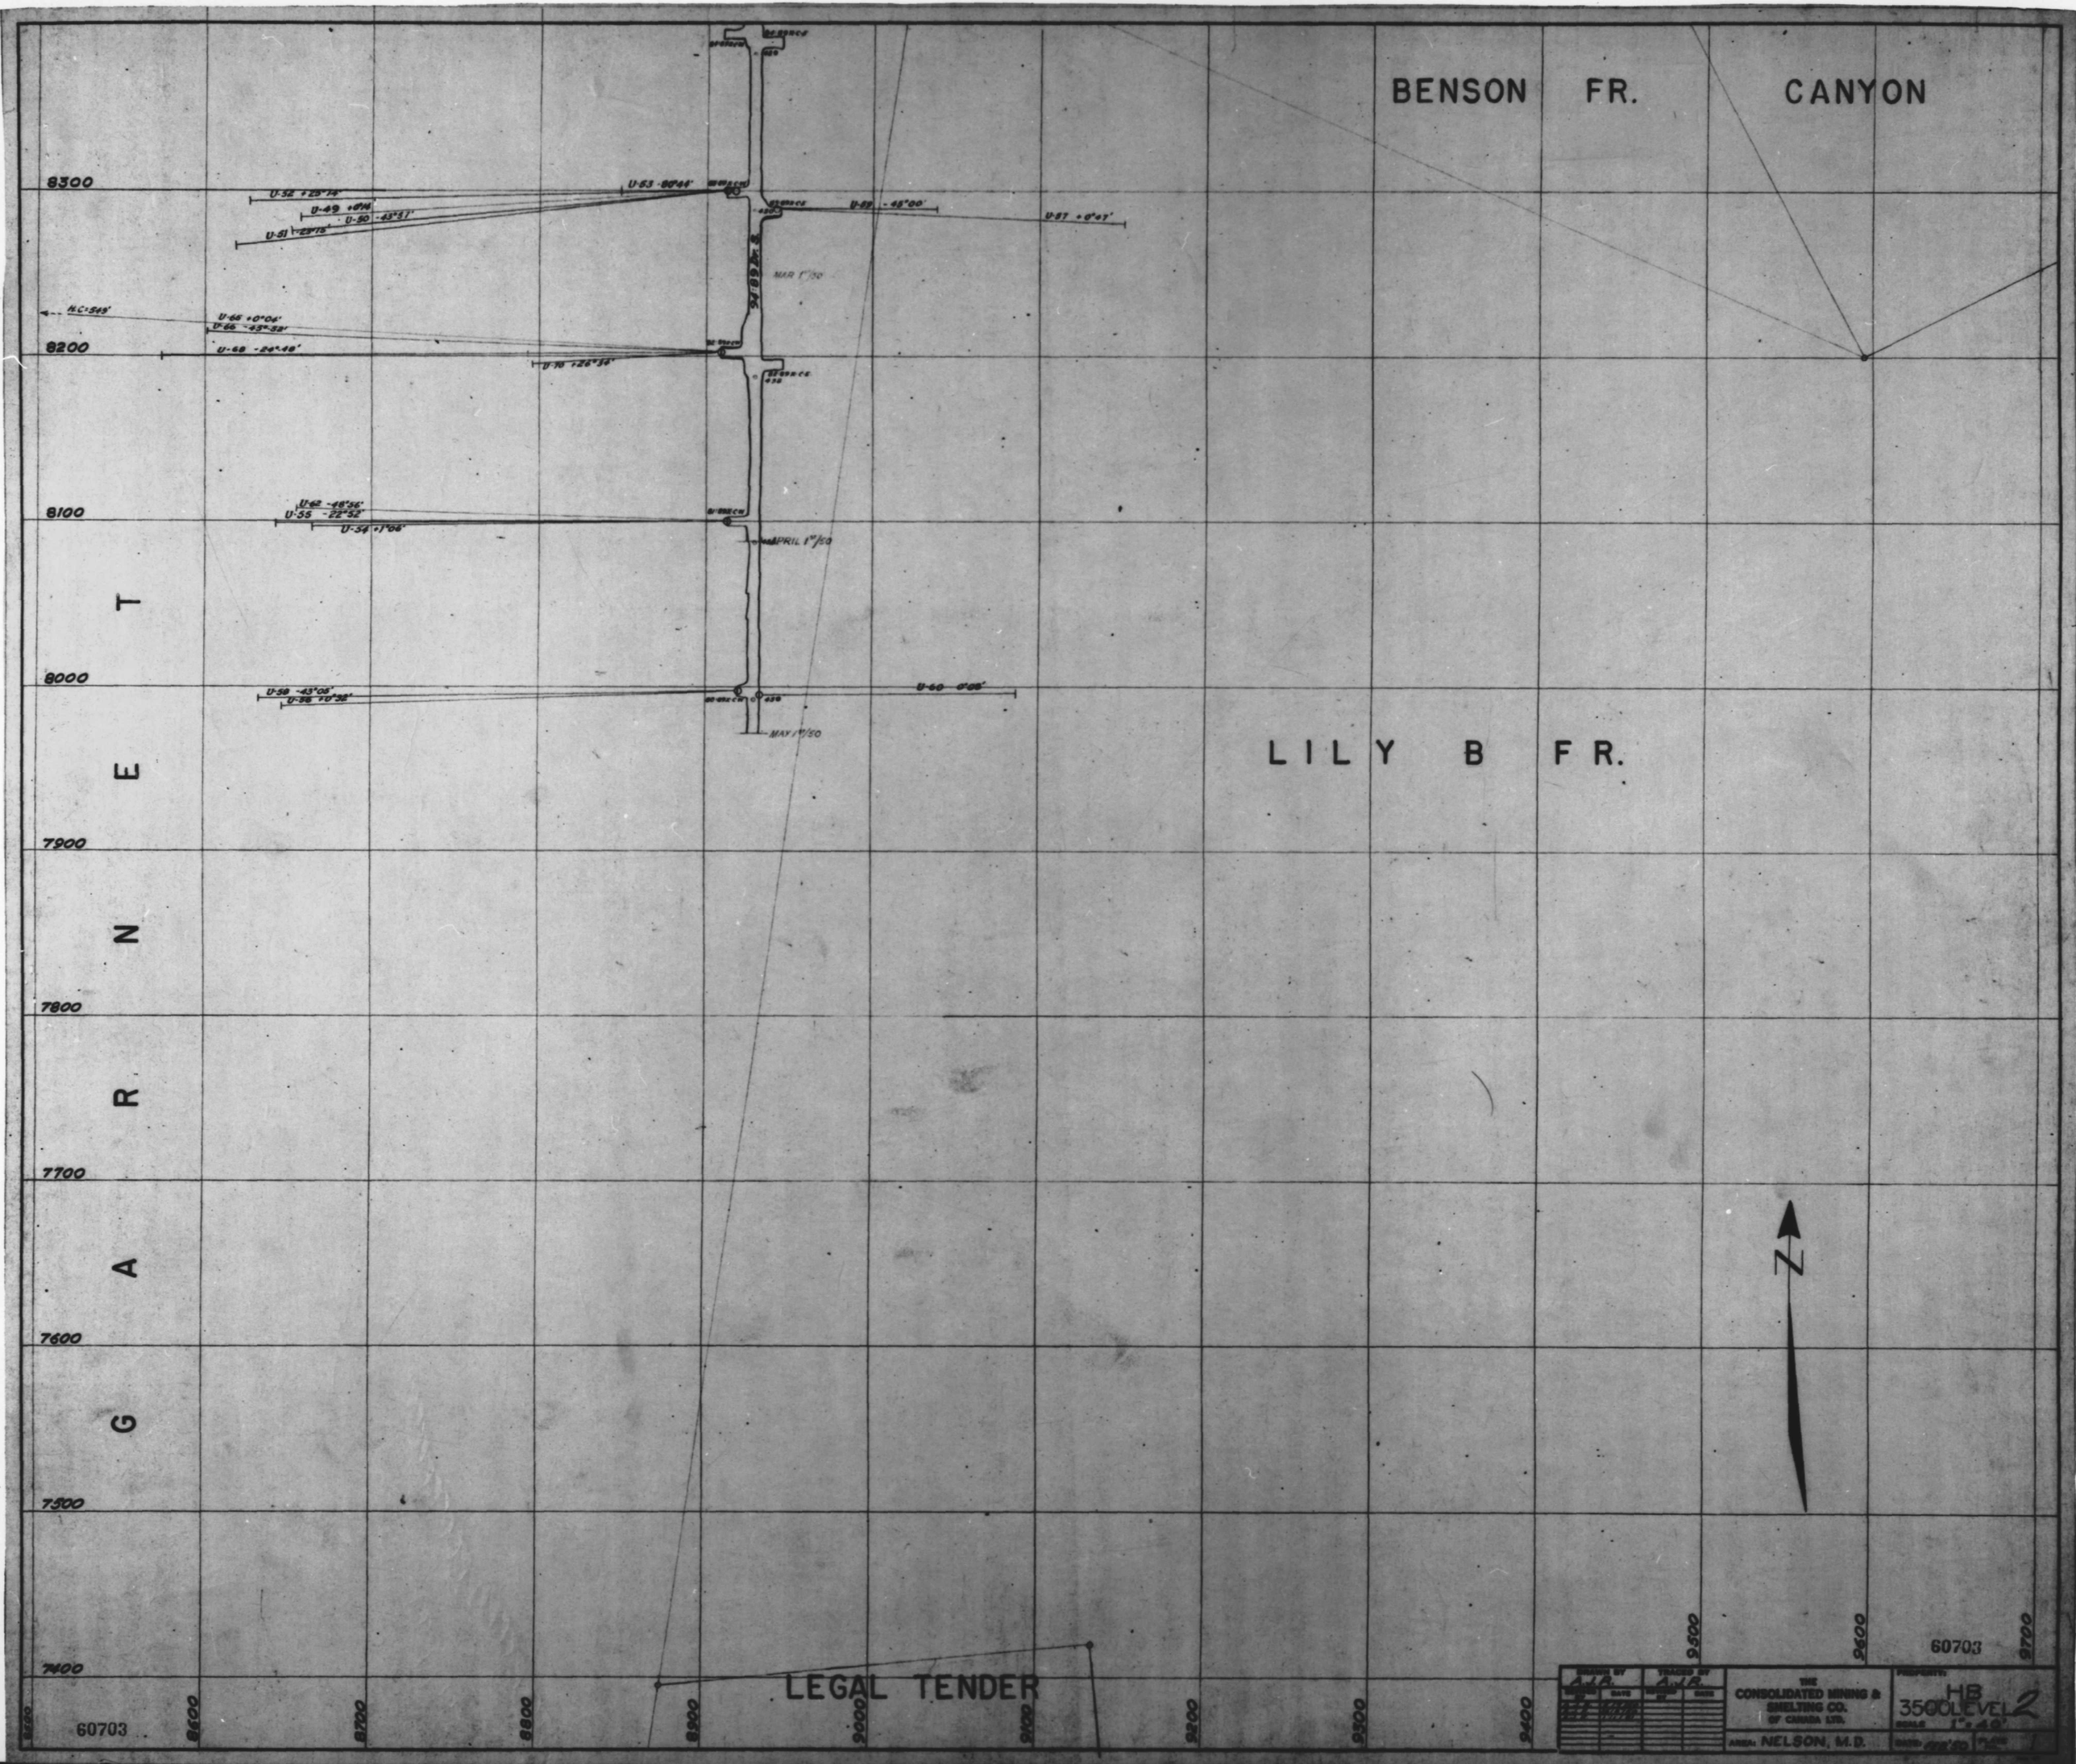

BENSON FR.
CANYON
LILY B FR.
GARNET
LEGAL TENDER
8300
8200
8100
8000
7900
7800
7700
7600
7500
7400
8600
8700
8800
8900
9000
9100
9200
9300
9400
9500
9600
9700
U-52 +25°14'
U-49 +0°16'
U-50 -43°57'
U-51 -23°15'
U-53 -80°44'
U-59 -45°00'
U-57 +0°47'
MAR 1st/50
H.C.=549'
U-66 +0°04'
U-66 -43°-52'
U-68 -24°-48'
U-70 +26°34'
U-62 -48°56'
U-55 -22°52'
U-54 +1°06'
APRIL 1st/50
U-58 -43°05'
U-56 +0°32'
U-60 0°05'
MAY 1st/50
N
60703
60703
DRAWN BY A.J.R.
TRACED BY A.J.R.
THE CONSOLIDATED MINING & SMELTING CO. OF CANADA LTD.
AREA: NELSON, M.D.
PROPERTY: HB
3500 LEVEL 2
SCALE 1" = 40'